


מפרט 6" מדידה 4"

מפרט מס' 1-צומת: 1

- | | | | | | |
|---|-------------------------------------|----|---|----|--|
| 1 | התחברות 6" לצינוור קיים Ø160/- P.E. | 6 | מסעף ז מעבר 4"X6" פלדה חרושתי מבוטן | 11 | מד מים 4" דגם "אוקטב אולטראסוני" של "ארד דליה" או ש"ע(כולל אוגנים) |
| 2 | מצמד 160 E.F. | 7 | אוגן ואוגן עיוור 6" | 12 | אל-חוזר 4" כולל אוגנים |
| 3 | מתאם ואוגן פלדה מצופה 6" | 8 | שסתום אויר משולב 2" + "ד" 2" עם פקק + ברוז שגיב עם מופת ריתוך עבה | 13 | צינור חדש Ø160/15 P.E.100+ |
| 4 | אוגן פלדה 6" | 9 | מגוף טריז 4" כולל אוגנים | | |
| 5 | קשת פלדה מבוטנת חרושתי 6" | 10 | מלכודת אבנים 4" כולל אוגנים | | |

סרט סימון עם סיבי נחושת

ש"ר פוליאטילן 10/50 (במטוט)
קצה אטום בקצף פוליאוריטן
ורתום אם חבק לצינור/דוד עליה

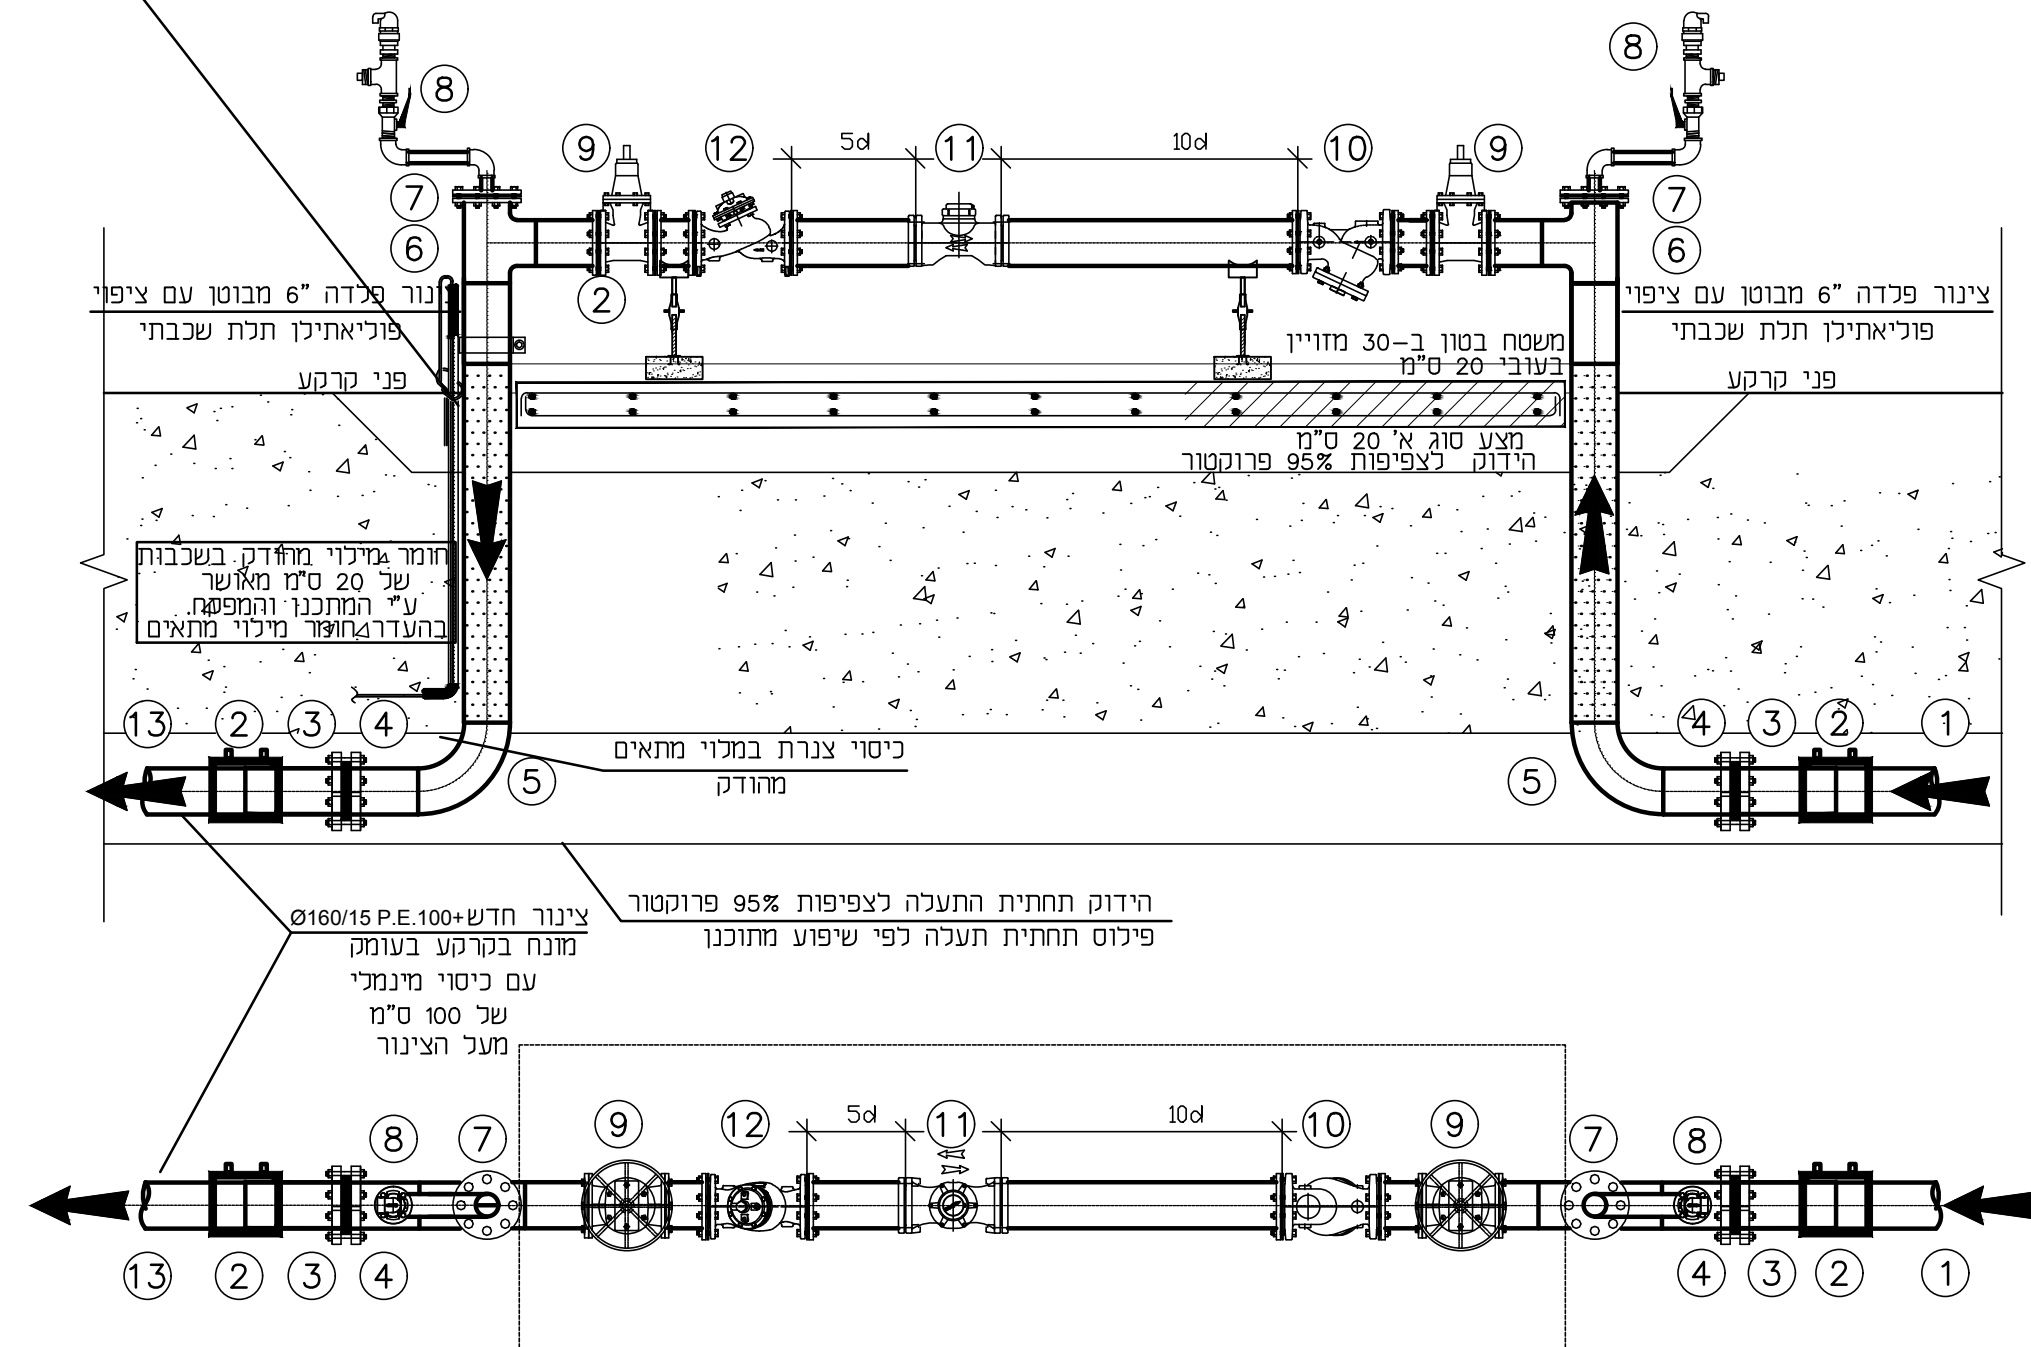

המבצע אחראי לבדוק את התכניות ולהתאמתן במקום.
על המבצע לבקר את כל המידות ולהודיע למתכנן לפני הביצוע
על כל שעות או אי התאמה.
אין לקבוע מידות ע"י מדידה על גבי השרטוטים.
אין לעשות כל שימוש בתכנית זו או ברעיונות הגלומים בה ללא
קבלת אישור בכתב מהמתכנן
כל האבזורים הם בסטנדרט B.S.

[illegible]

הערות

תאריך	מס'	תאור השנוי	
שינויים			
	שלב	תאריך	חתימה
	לעיון:	13.07.2025	רנו יעקובי
	לאישור:		
	למכרז:		
	לביצוע:		

אבשלום	
הוכן עבור :	אבשלום
תכנית :	מפרס מס'ו-התחברות ומפרס מדידה
שרטט :	ולדימיר למץ
תכנן :	ולדימיר למץ
אשר :	רנן יעקובי
תאריך :	13.07.2025
קו"מ :	ללא
שם קובץ :	290920221-1- מספר גיליון: 01-290920221-1




אגודה חקלאית שתופית בע"מ
 קיבוץ אייל ד.ה.השרון התיכון 45840
 טלפון: 09-7903448-7-6 פקס: 09-7903440
 e-mail: design@iwwa.co.il