


חתך אופייני למילוי תעלה


מפרט מס' 7

דרך מצעים

שטח פתוח

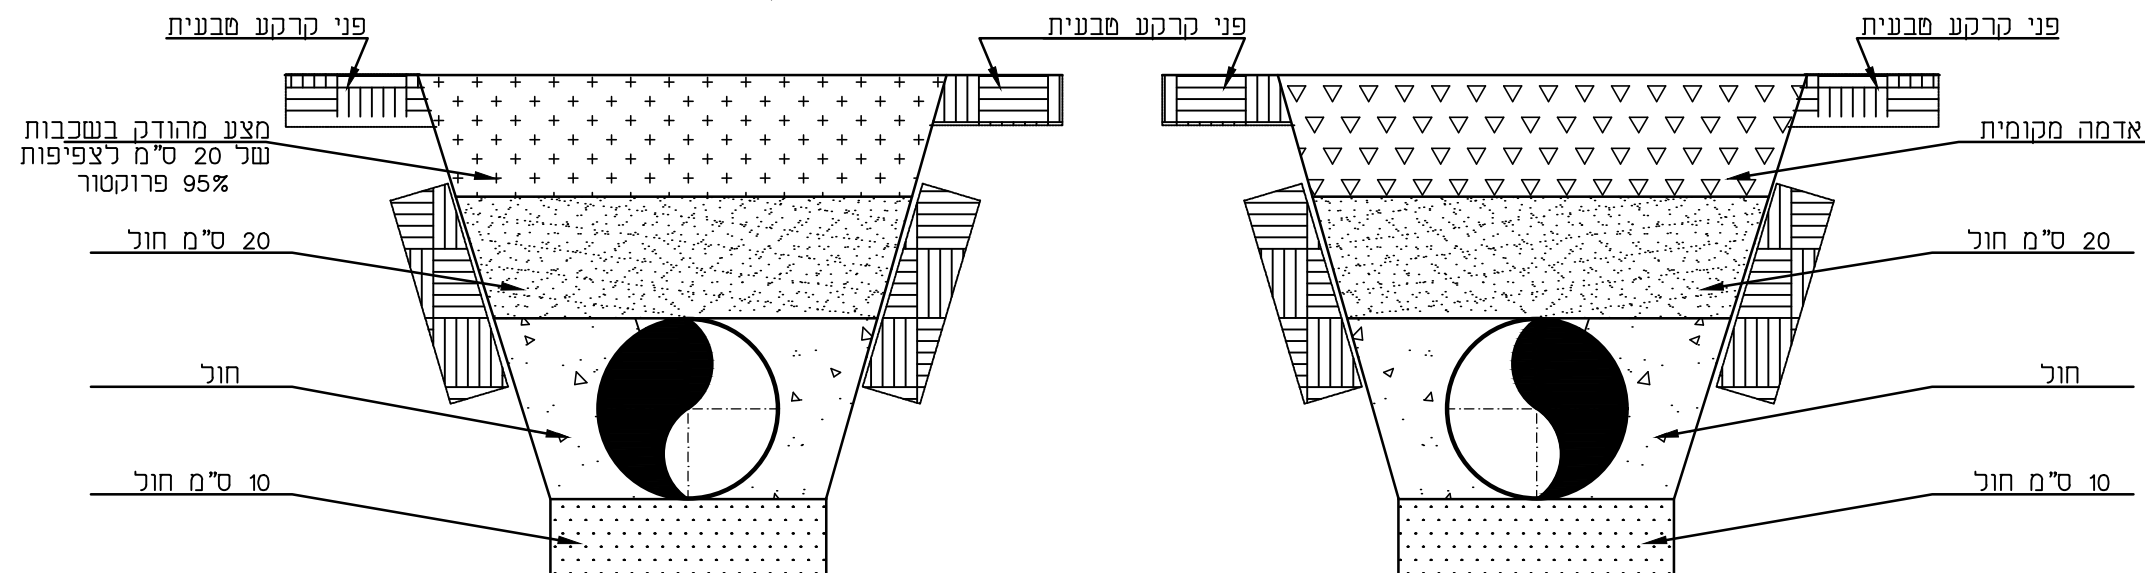

בכביש ו/או מדרכה סלולה

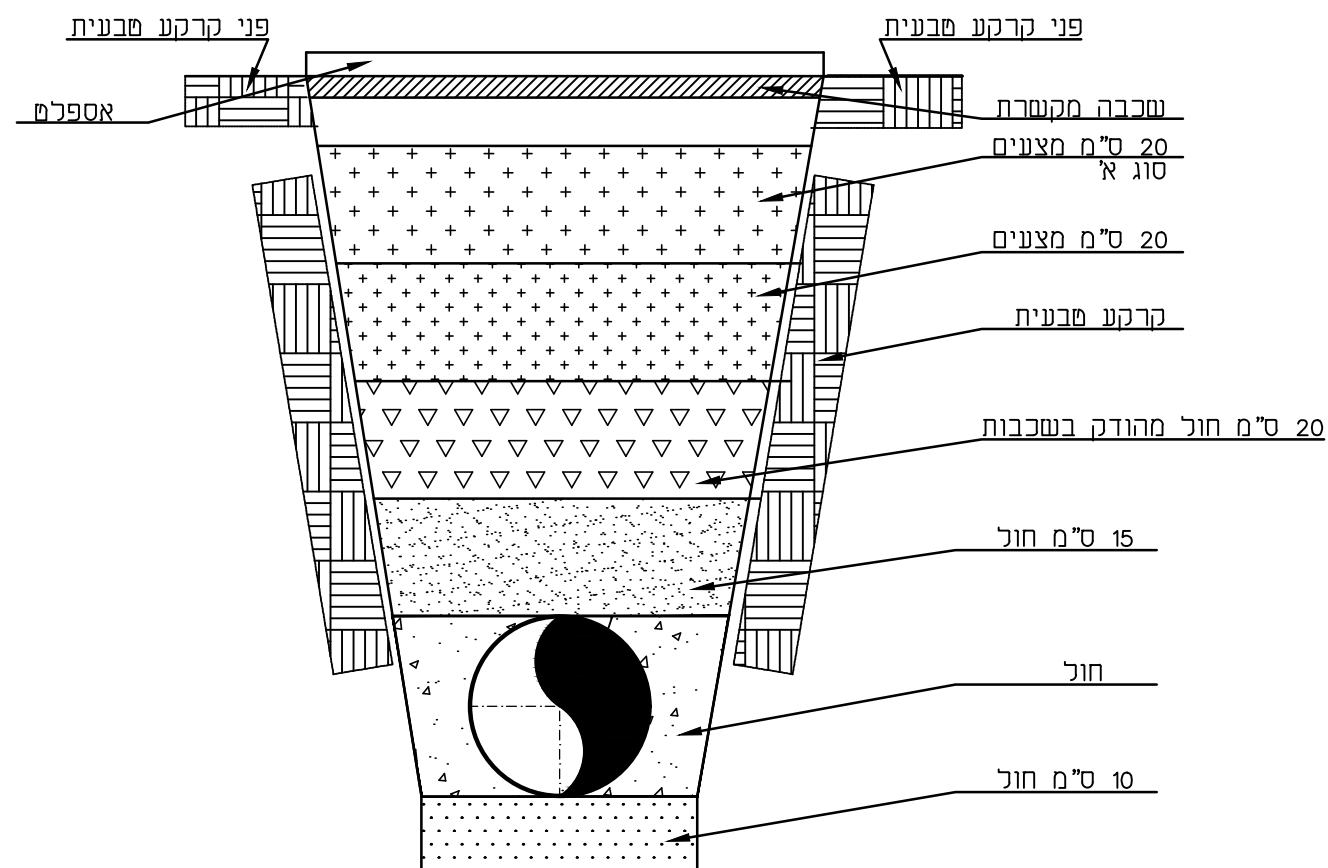

המבצע אחראי לבדוק את התכניות ולהתאמתן במקום.
על המבצע לבקר את כל המידות ולהודיע למתכנן לפני הביצוע
על כל שעות או אי התאמה.
אין לקבוע מידות ע"י מדידה על גבי השרטוטים.
אין לעשות כל שימוש בתכנית זו או ברעיונות הגלומים בה ללא
קבלת אישור בכתב מהמתכנן
כל האבזורים הם בסטנדרט B.S.

[illegible]

	הערות

תאריך	מס'	תאור הענני	
שינויים			
	שלב	תאריך	חתימה
	לעיון:	13.07.2025	רנן יעקובי
	לאישור:		
	למכרז:		
	לביצוע:		

אבשלום	
אבשלום	הוכן עבור :
מפרט מס'7-חזתך אופייני למילוי תעל	תכנית :
ולדימיר למץ	שרטט :
ולדימיר למץ	תכנן :
רנן יעקובי	אשר :
13.07.2025	תאריך :
ללא	קנ"מ :
290920221-1-08- מספר גיליון	שם קובץ :










אגודה חקלאית שתופית בע"מ
 קיבוץ אייל ד.ג.השרון התיכון 45840
 טלפון: 09-7903448-7-6 פקס: 09-7903440
 e-mail: design@iwwa.co.il