


מפרט מס' 4

חיבור צרכן בודד

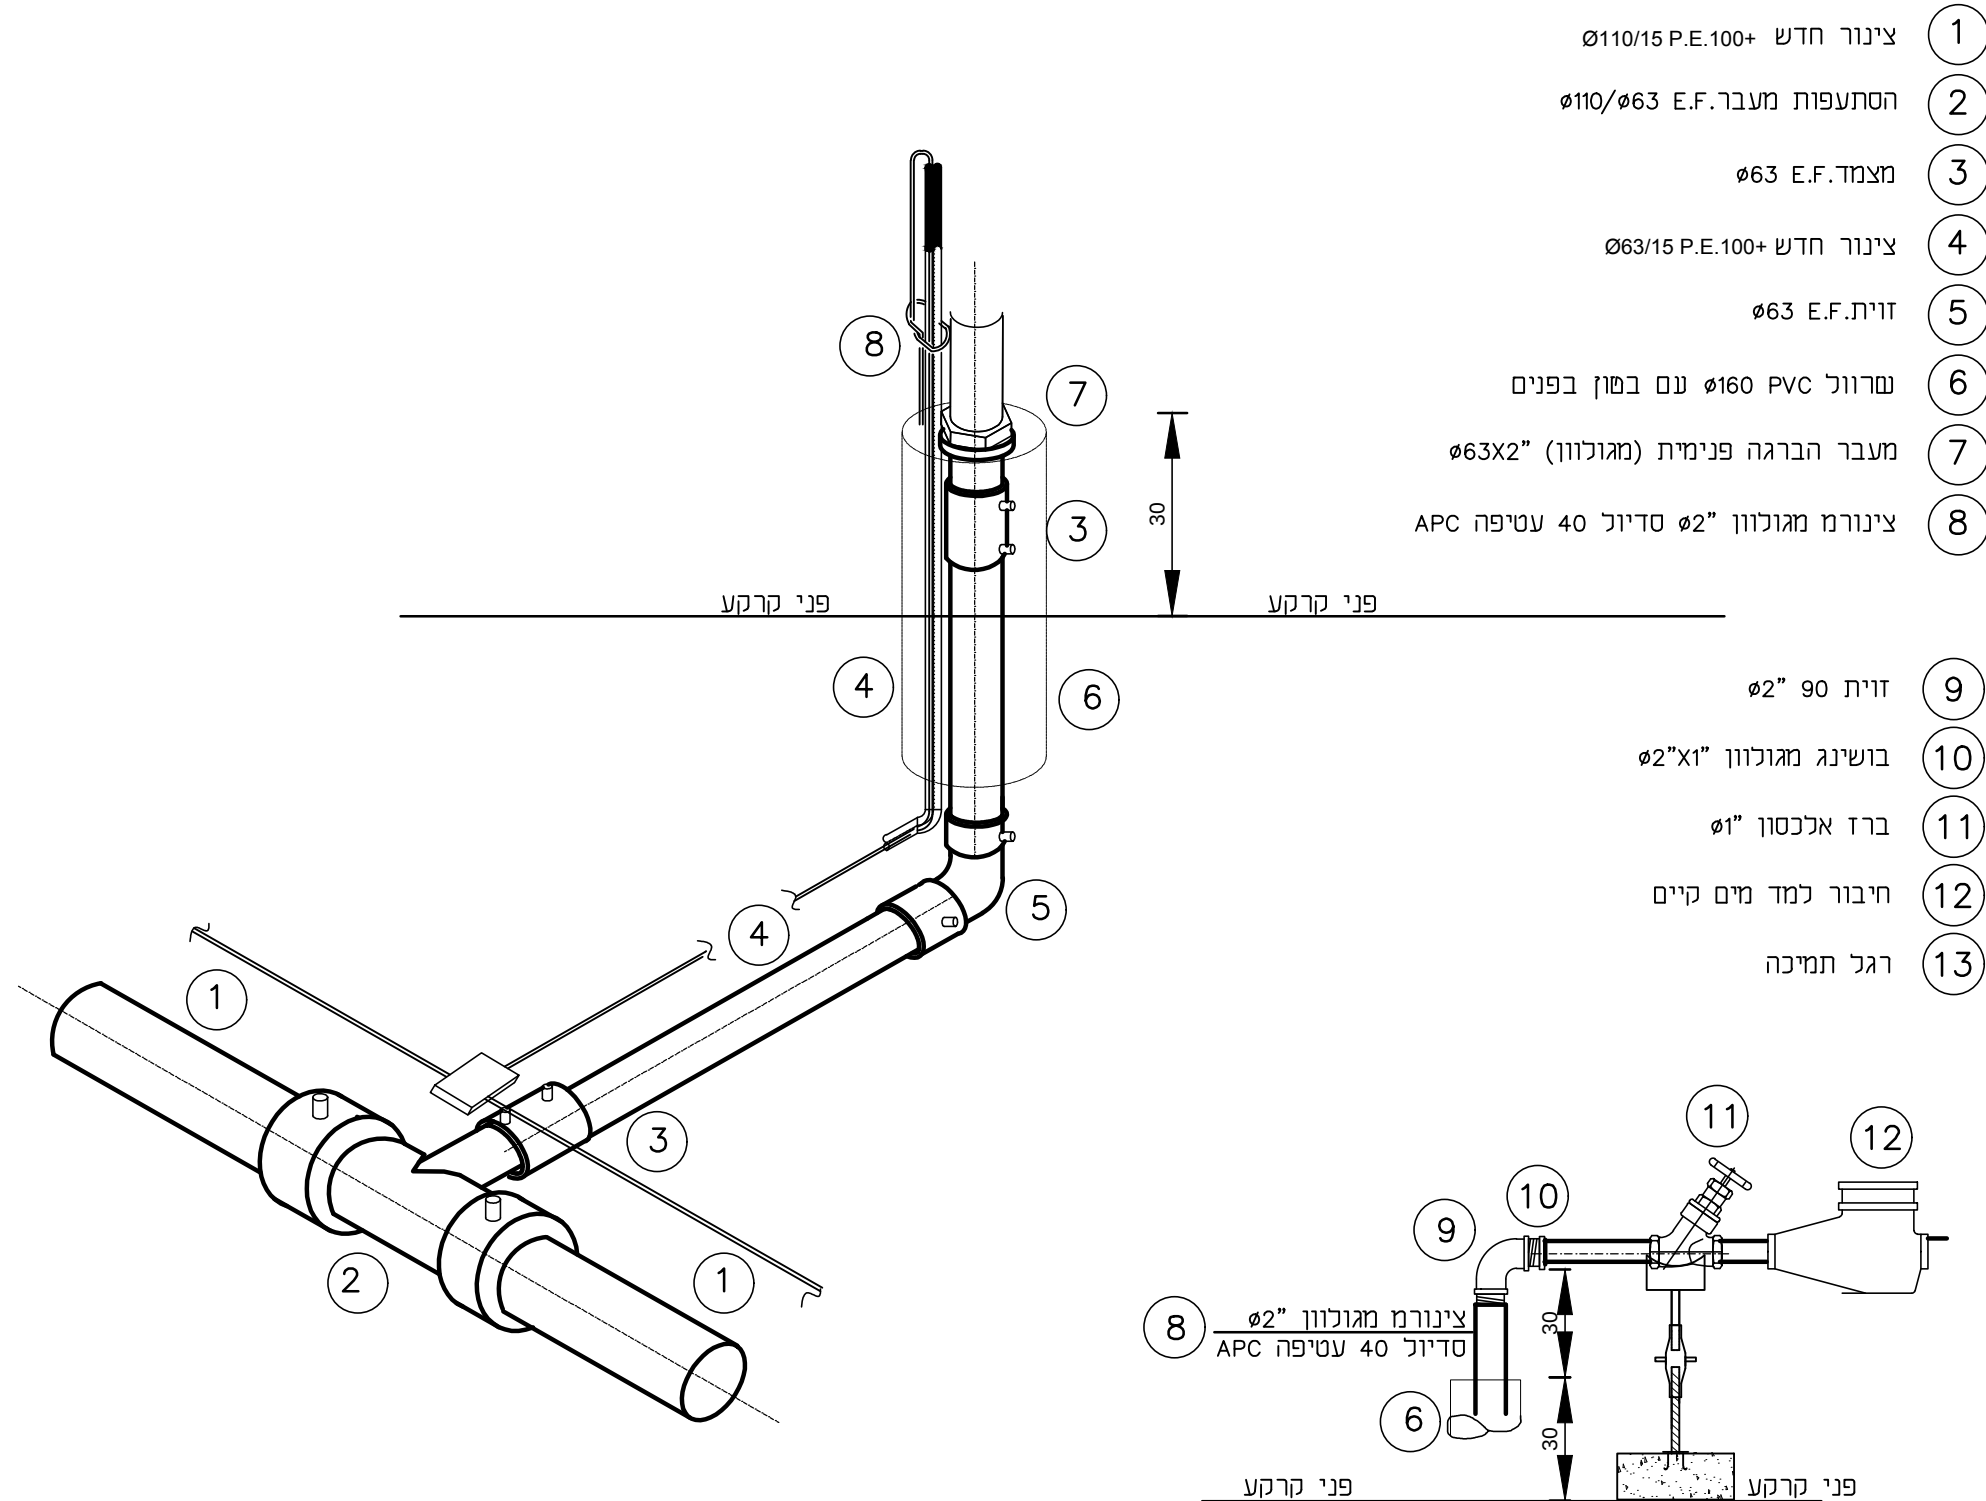

המבצע אחראי לבדוק את התכניות ולהתאמתן במקום.
על המבצע לבקר את כל המידות ולהודיע למתכנן לפני הביצוע
על כל טעות או אי התאמה.
אין לקבוע מידות ע"י מדידה על גבי השרטוטים.
אין לעשות כל שימוש בתכנית זו או ברעיונות הגלומים בה ללא
קבלת אישור בכתב מהמתכנן
כל האבזורים הם בסטנדרט **B.S.**

[illegible]

הערות

תאריך	מס'	תאור הענוי	
שינויים			
	שלב	תאריך	חתימה
	לעיון:	13.07.2025	רנן יעקובי
	לאישור:		
	למכרז:		
	לביצוע:		

אבשלום	
הוכן עבור :	אבשלום
תכנית :	מפרס מס' 4-ח"צ בודד ביתי יו"ל 2
שרטט :	ולדימיר למץ
תכנן :	ולדימיר למץ
אשר :	רנן יעקובי
תאריך :	13.07.2025
קנ"מ :	ללא
שם קובץ :	290920221-1-05 מספר גיליון: 290920221-1-05



מזכר משרד
הסביבה

מדור תכנון

תכנון כללי ומופרט של
מערכות אספקת מים ביוב

ארגון עובדי המים

Israel Water Works Association



אגודה חקלאית שתופית בע"מ
 קיבוץ אייל ד.ג.השרון התיכון 45840
 טלפון: 09-7903448-7 פקס: 09-7903440
 e-mail: design@iwwa.co.il