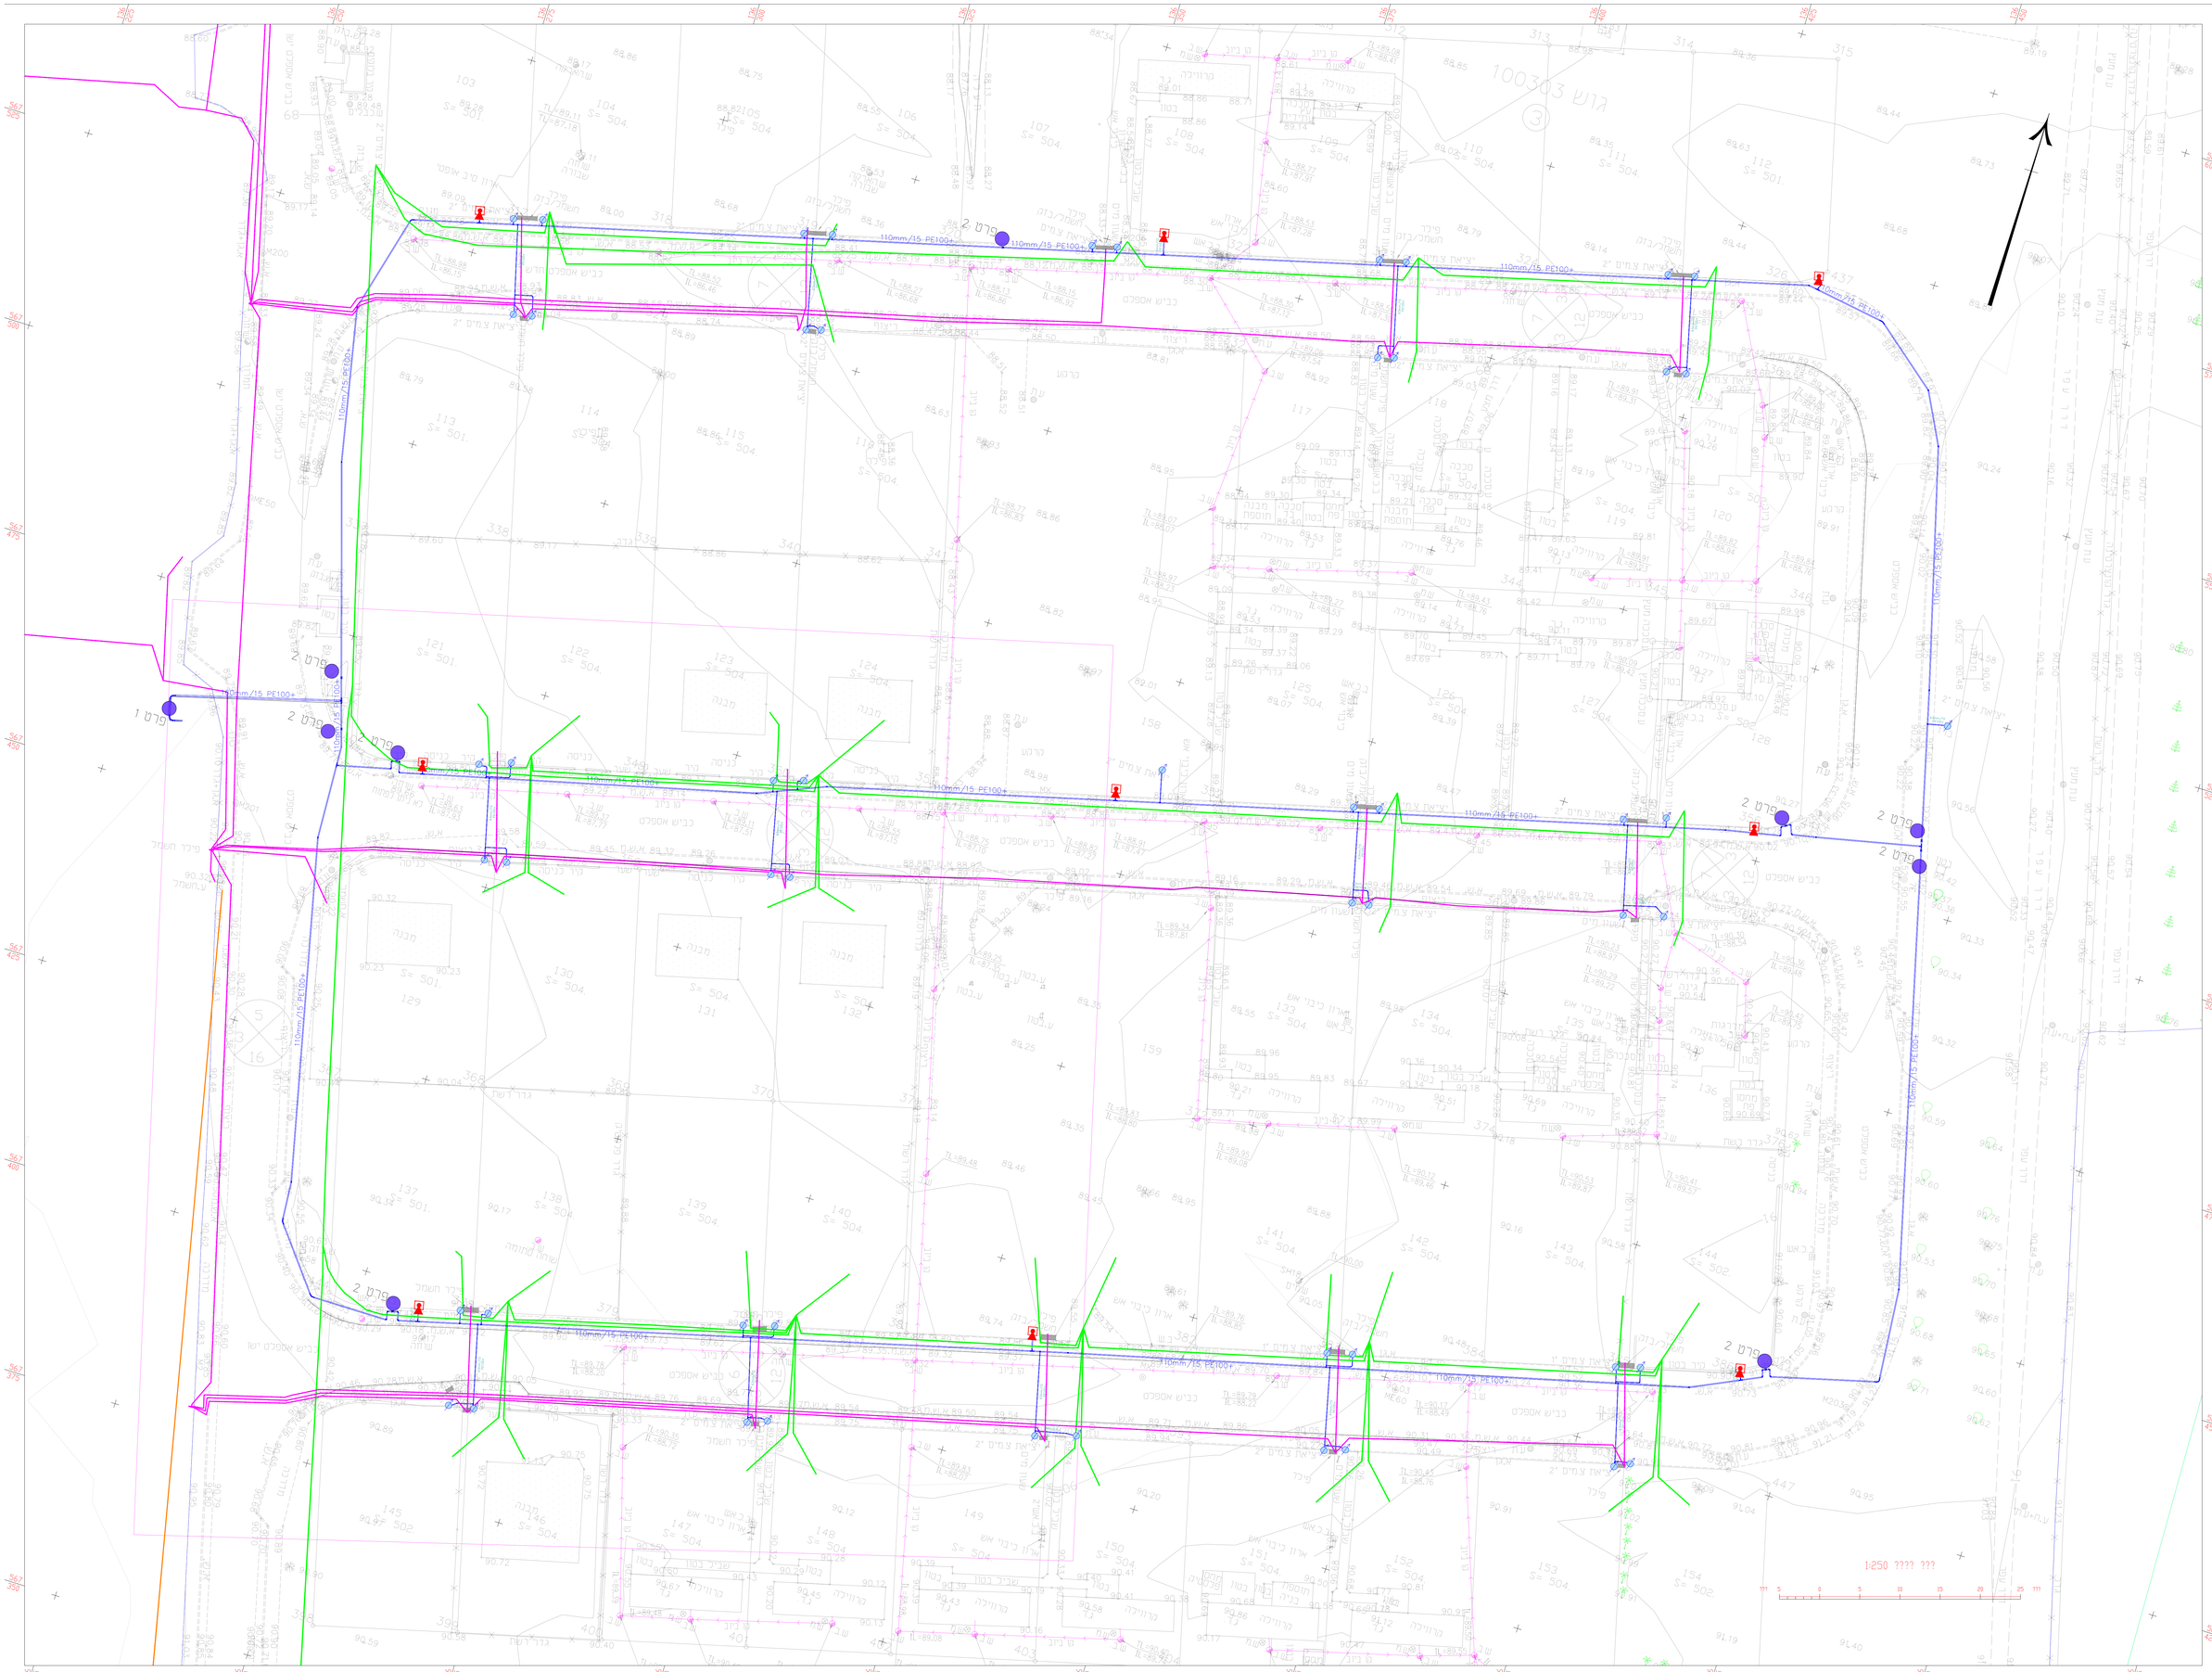

מקרא	
מים ראשי מתכנן	
ברז כיבוי אש מתכנן	
מיבוי אביזן מתכנן	
מיפוים מפרט מתכנן	
תשתית בקן מדלג	
תשתית קשת מדלג	
צינור ביוב	

המבצע אחראי לבדוק את המבנים והמתאמים בשטח

על המבצע לבצע את כל הדרוש והנדרש למתכנן לפני הביצוע

על כל סטיה או אי התאמה.

אין לבצע מידות ע"י מדידה על גבי הרישומים.

אין לעשות כל שימוש בתכנית זו אא בהיעדות הגמישים בה.ללא

קבלה אישור בכתב מהמתכנן

כל האביזרים הם בסטנדרט B.S.

DATE : 20.07.2025	DRAFTSMAN :
	DESIGNER : אדאם-ראפ
	CHECKER :
SCALE : 1:250	APPROVED :
DWG No. :	
PROJECT NAME : אבשלום-הכפרת מים-שכונה ב'	
FILE: תכנית תנועה-ליבה	

SHEET : A1

REV : P2