



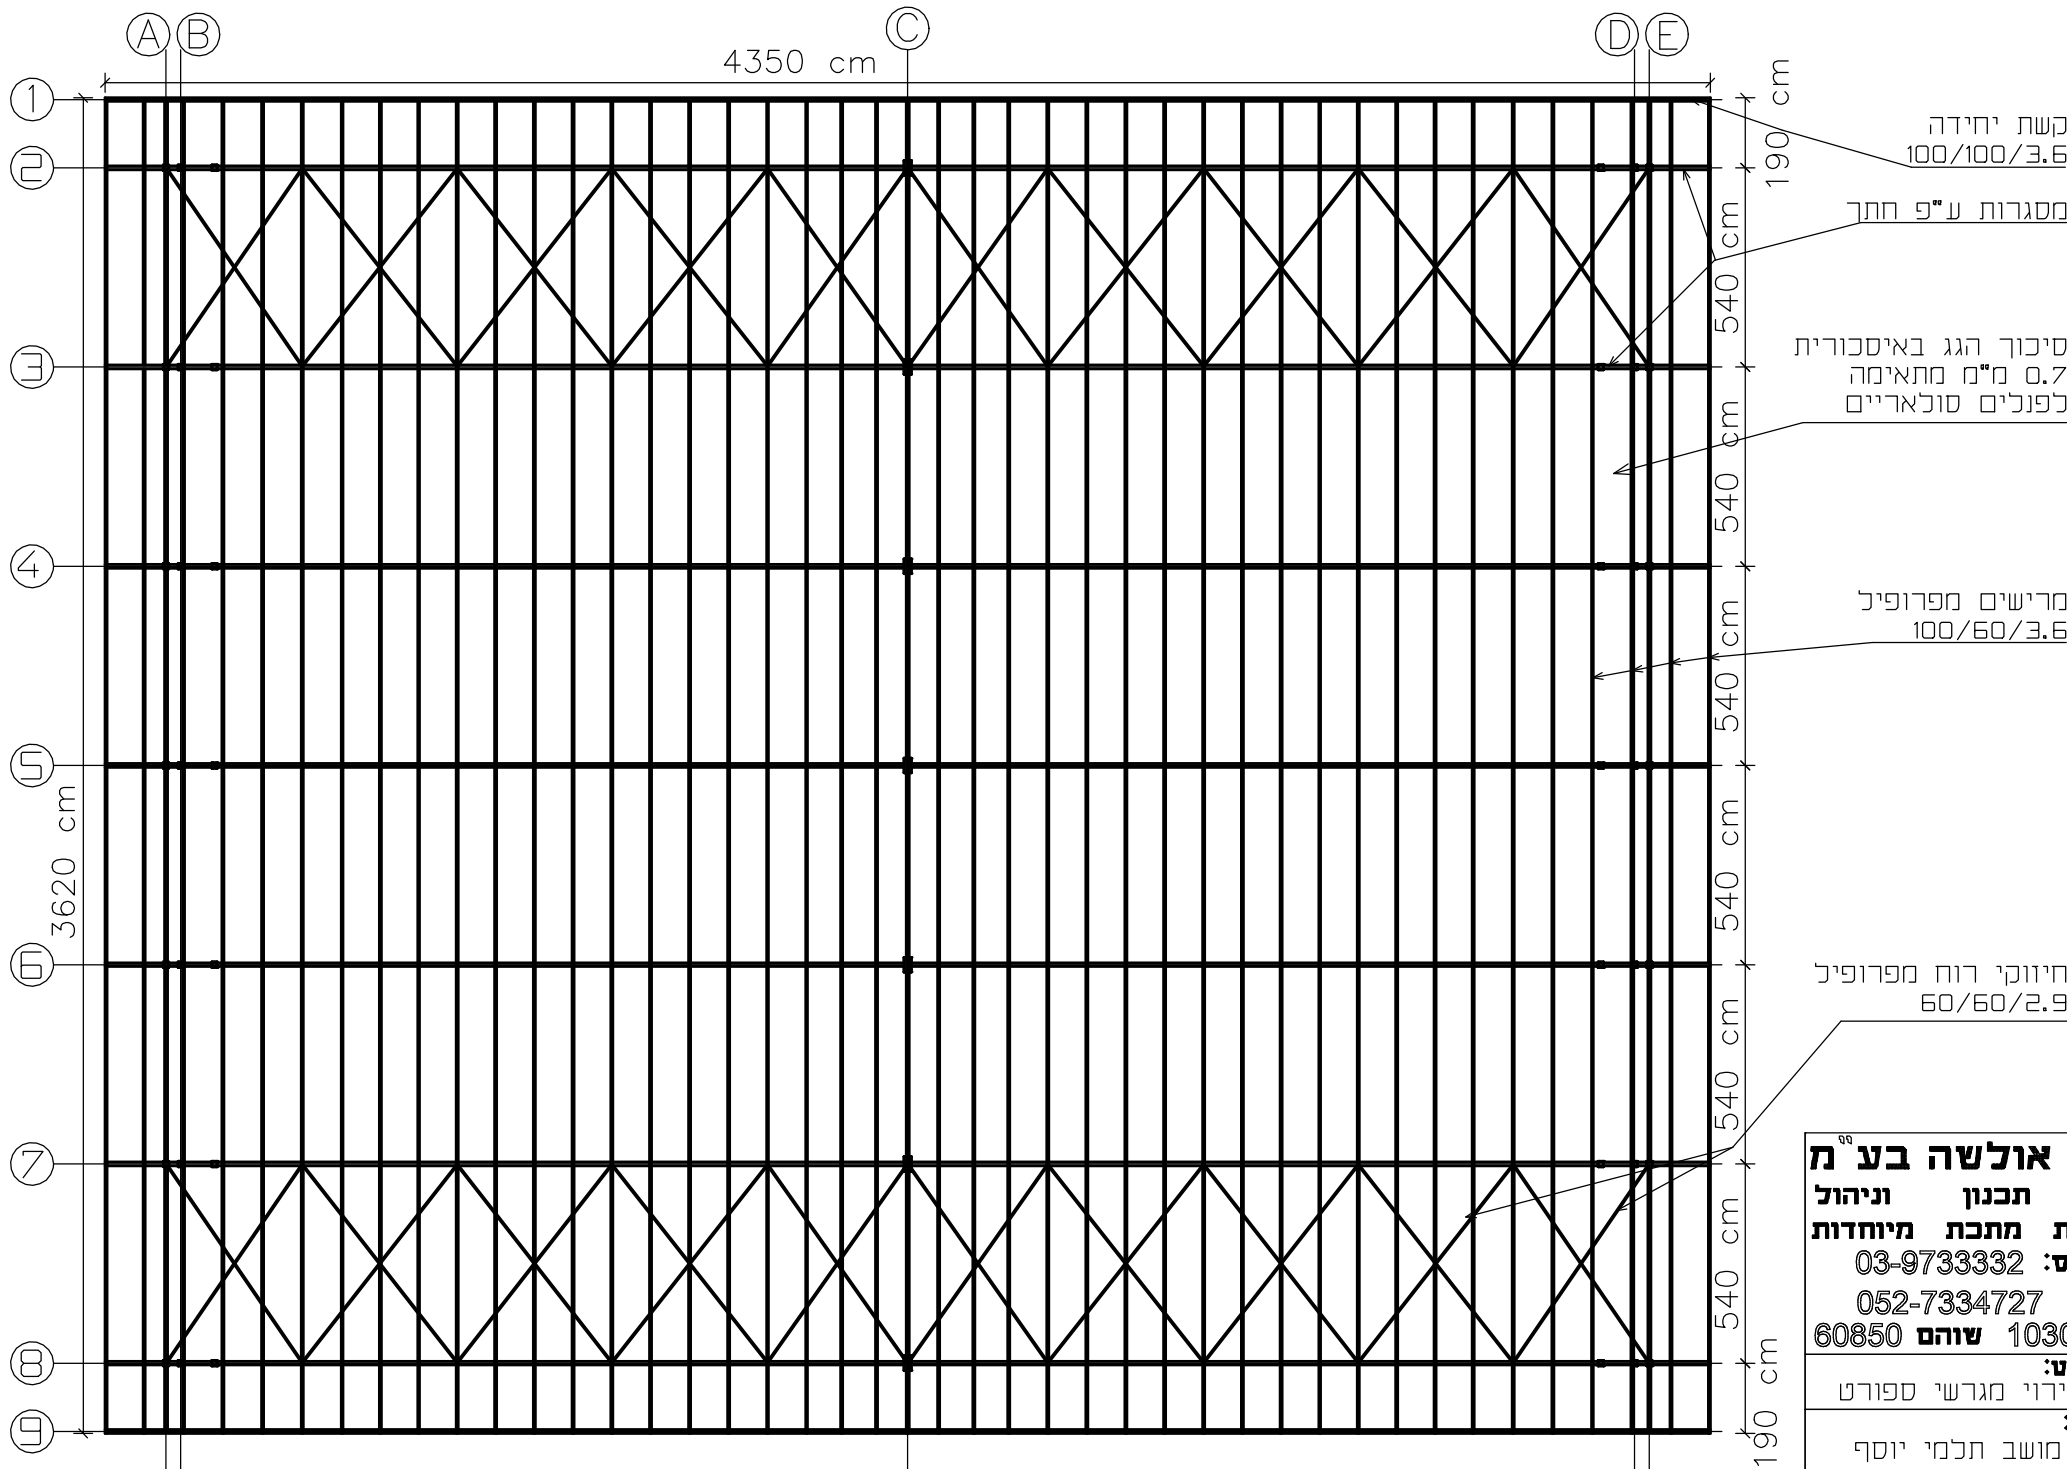

יזהר אולשה בע"מ
 יעוץ תכנון וניהול
 עבודות מתכת מיוחדות
 טלפקס: 03-9733332
 נייד: 052-7334727
 ת.ד. 1030 שוהם 60850
 הפרויקט: קירוי מגרשי ספורט
 המזמין: מושב תלמי יוסף
 תאריך: 10/10/2024


תוכנית גגות

כל הזכויות שמורות ©

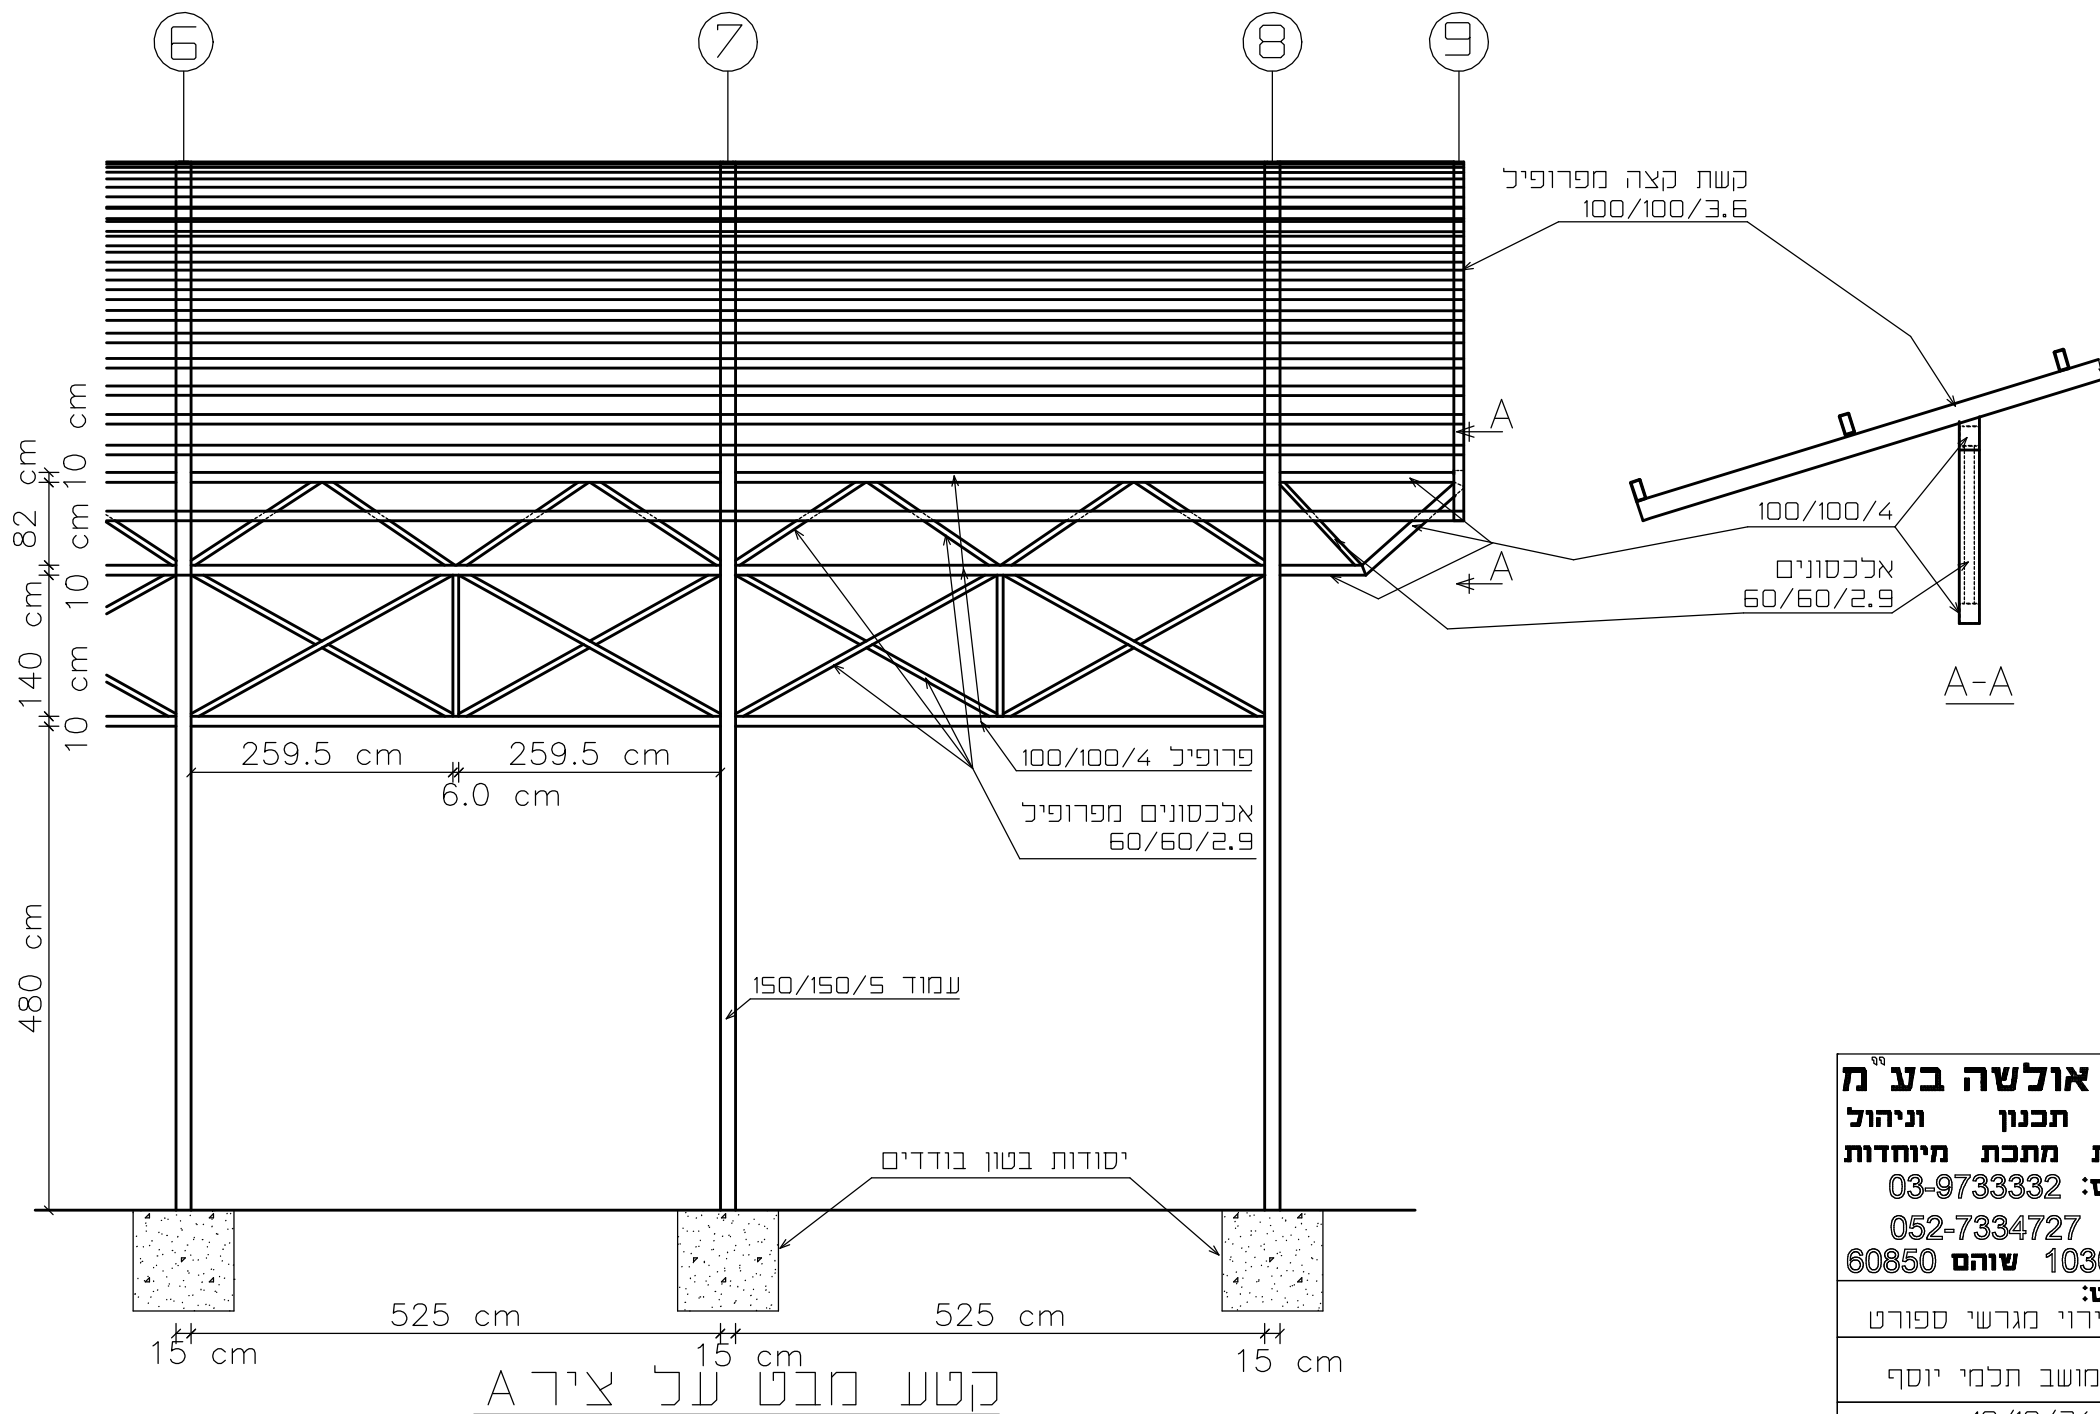


קטע מבט על ציר A

יזהר אולשה בע"מ
 יעוץ תכנון וניהול
 עבודות מתכת מיוחדות
 טלפקס: 03-9733332
 נייד: 052-7334727
 ת.ד. 1030 שוהם 60850
 הפרויקט:
 קירוי מגרשי ספורט
 המזמין:
 מושב תלמי יוסף
 תאריך: 10/10/24

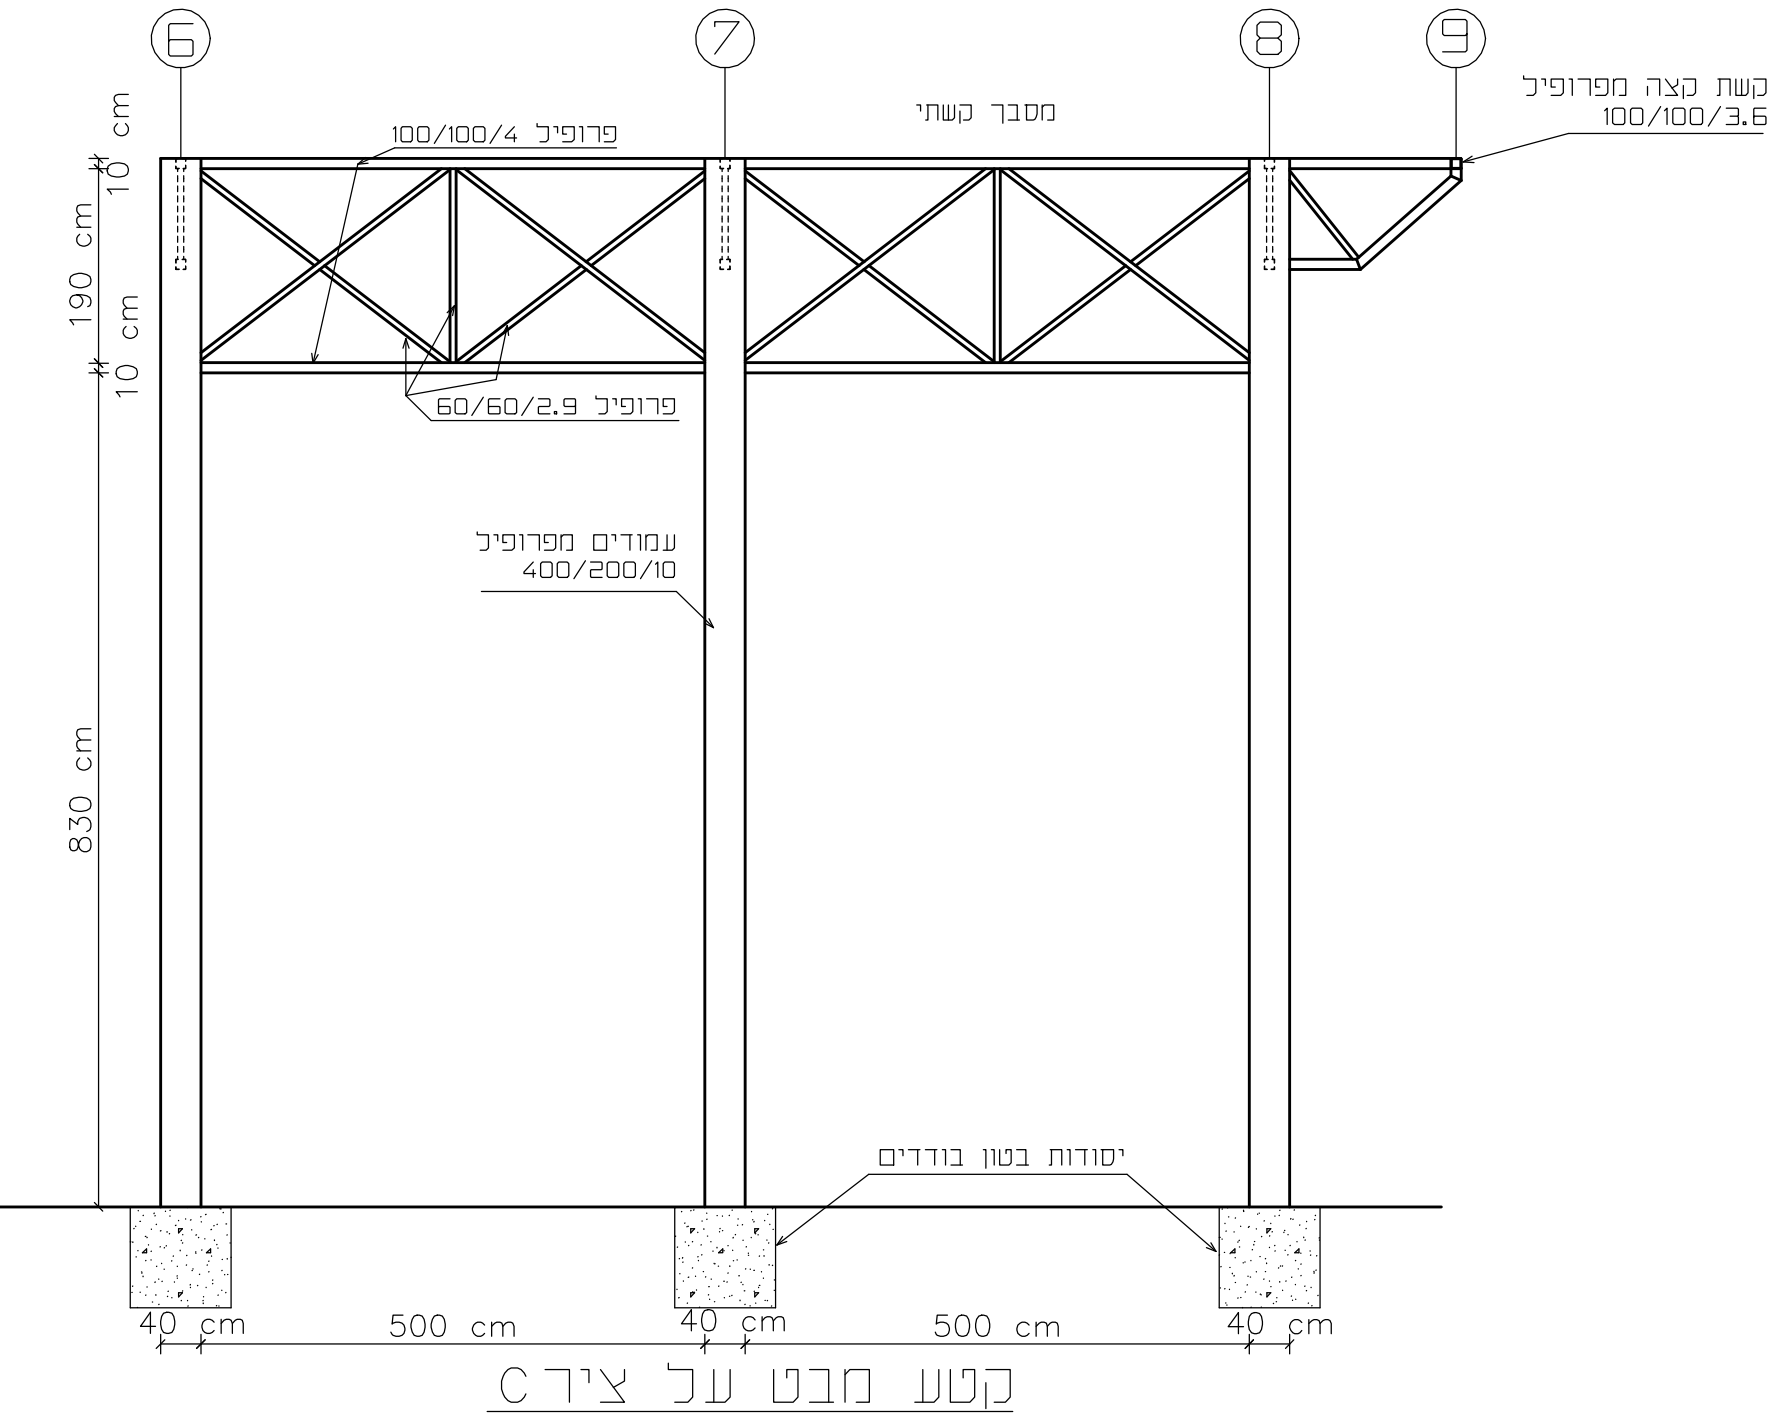

יזהר אולשה בע"מ
יעוץ תכנון וניהול
עבודות מתכת מיוחדות
טלפקס: 03-9733332
נייד: 052-7334727
ת.ד. 1030 שוהם 60850
הפרויקט:
קירוי מגרשי ספורט
המזמין:
מושב תלמי יוסף
תאריך: 10/10/24

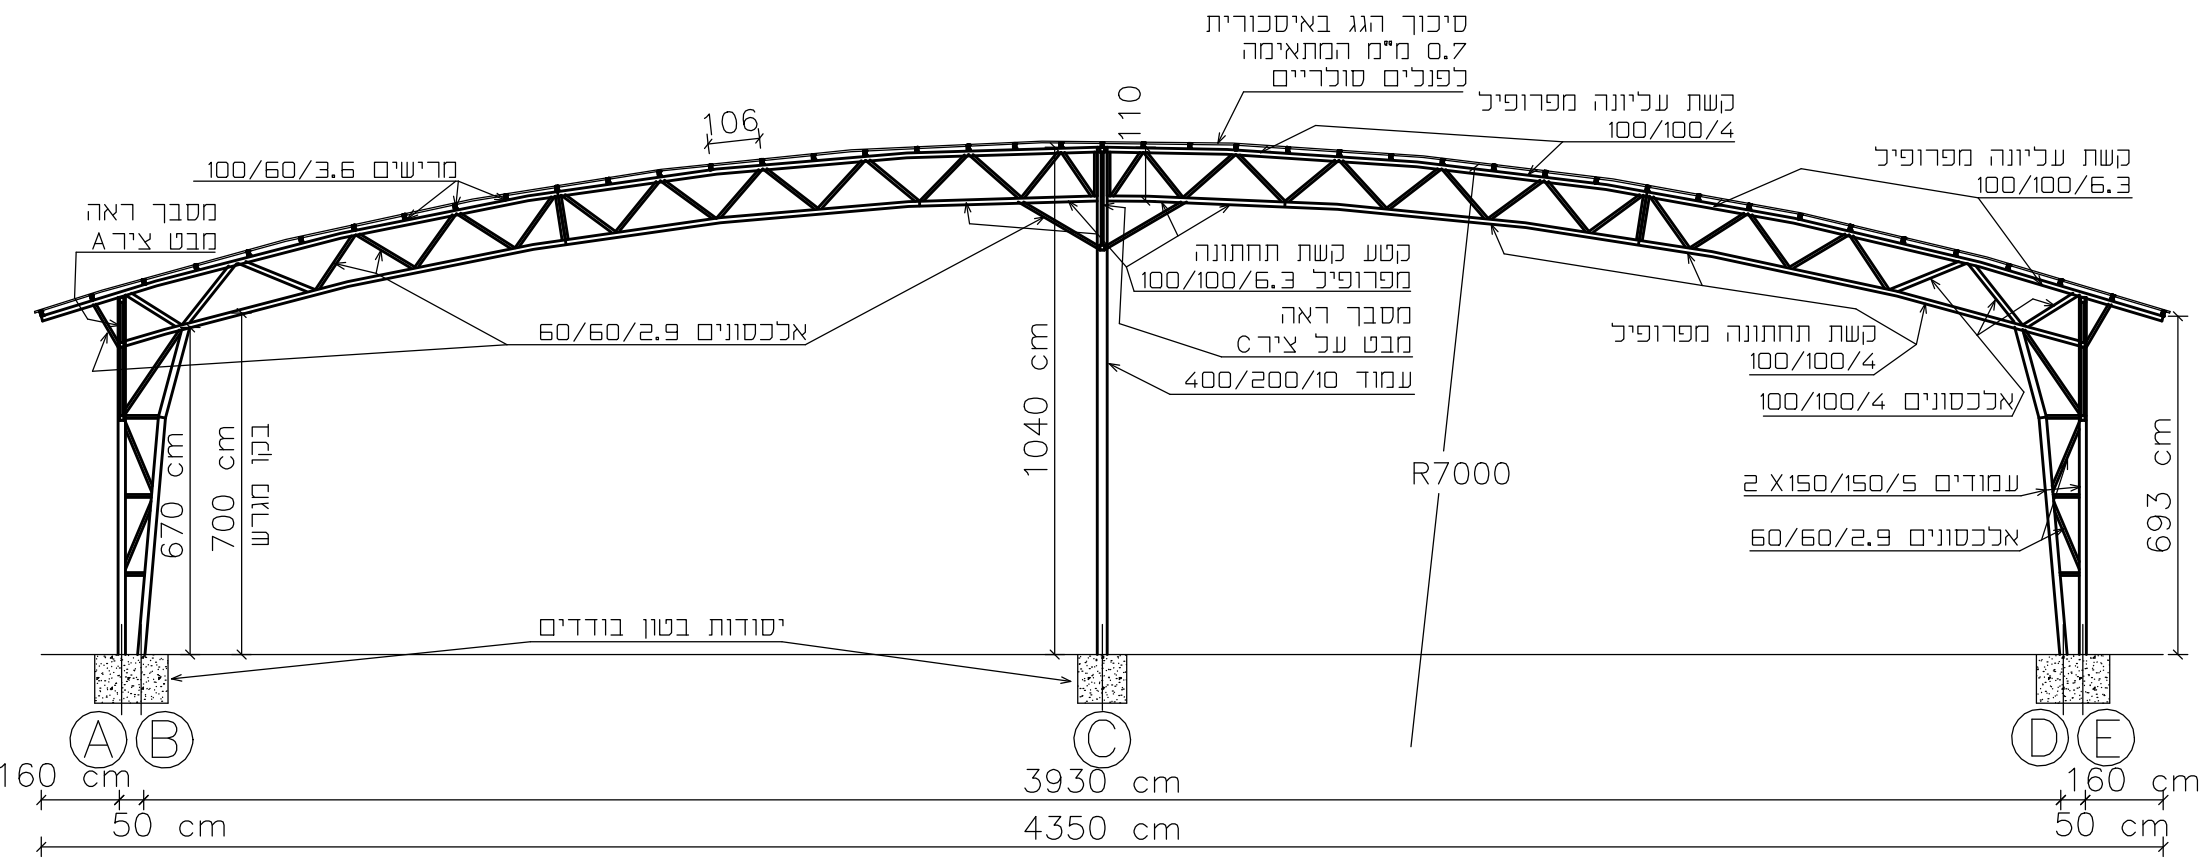

מסבך\מסגרת צירים 7-3

יזהר אולשה בע"מ
 יעוץ תכנון וניהול
 עבודות מתכת מיוחדות
 טלפקס: 03-9733332
 נייד: 052-7334727
 ת.ד. 1030 שוהם 60850
 הפרויקט:
 קירוי מגרשי ספורט
 המזמין:
 מושב תלמי יוסף
 תאריך: 10/10/2024

