


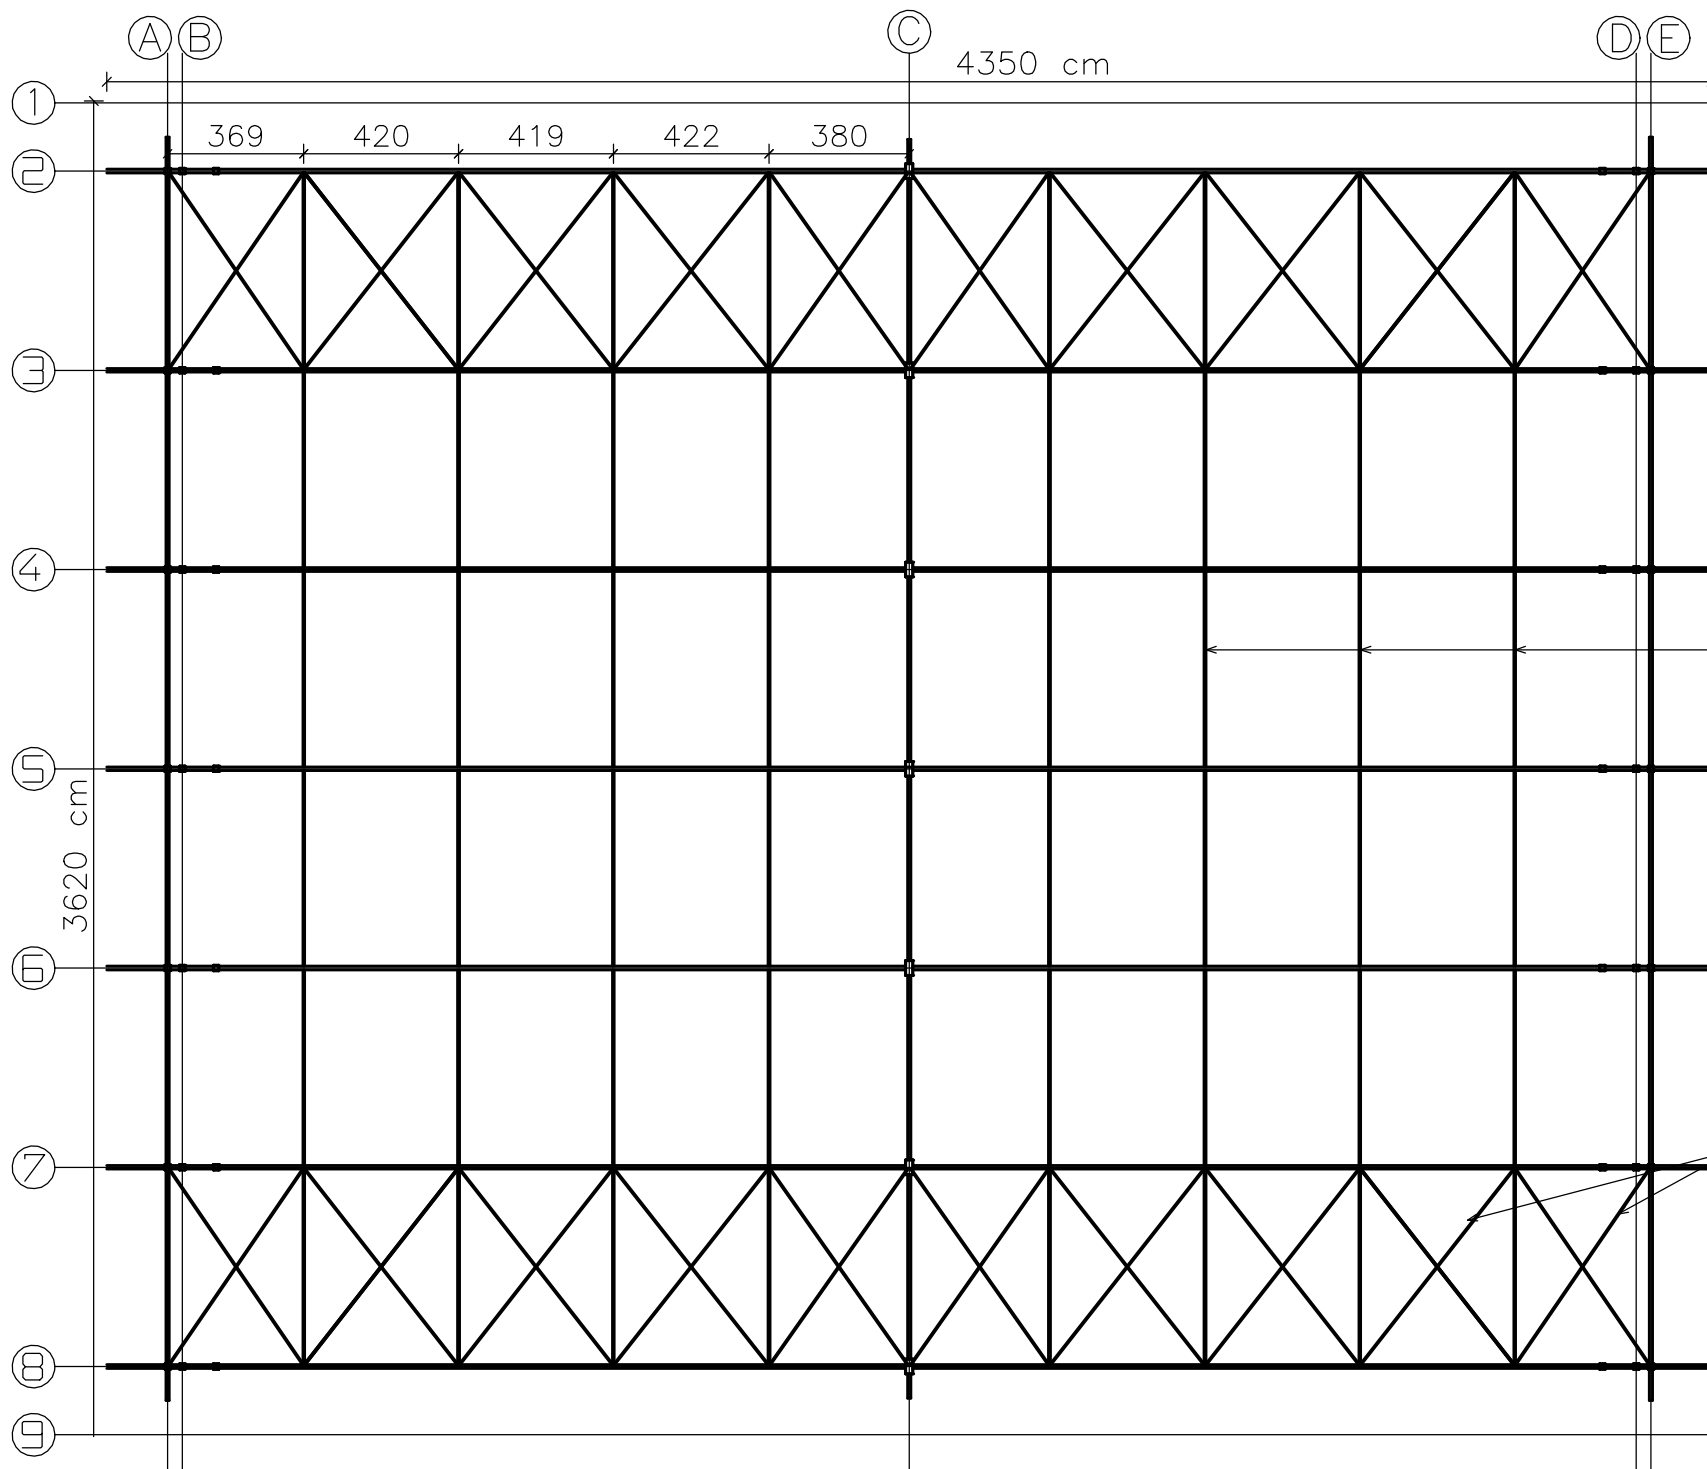

מרישים מפרופיכ
100/50/4

חיווקי רוח מפרופיכ
60/60/2.9

יזהר אולשה בע מ		
יעוץ	תכנון	וניהול
עבודות מתכת מיוחדות		
טלפקס: 03-9733332		
נייד: 052-7334727		
ת.ד. 1030 שוהם 60850		
הפרויקט:		
קירוי מגרשי ספורט		
המוזמין:		
מושב תלמי יוסף		
תאריך: 10/10/2024		

תוכנית מפלס תחתון של הקשתות

כל הזכויות שמורות ©