
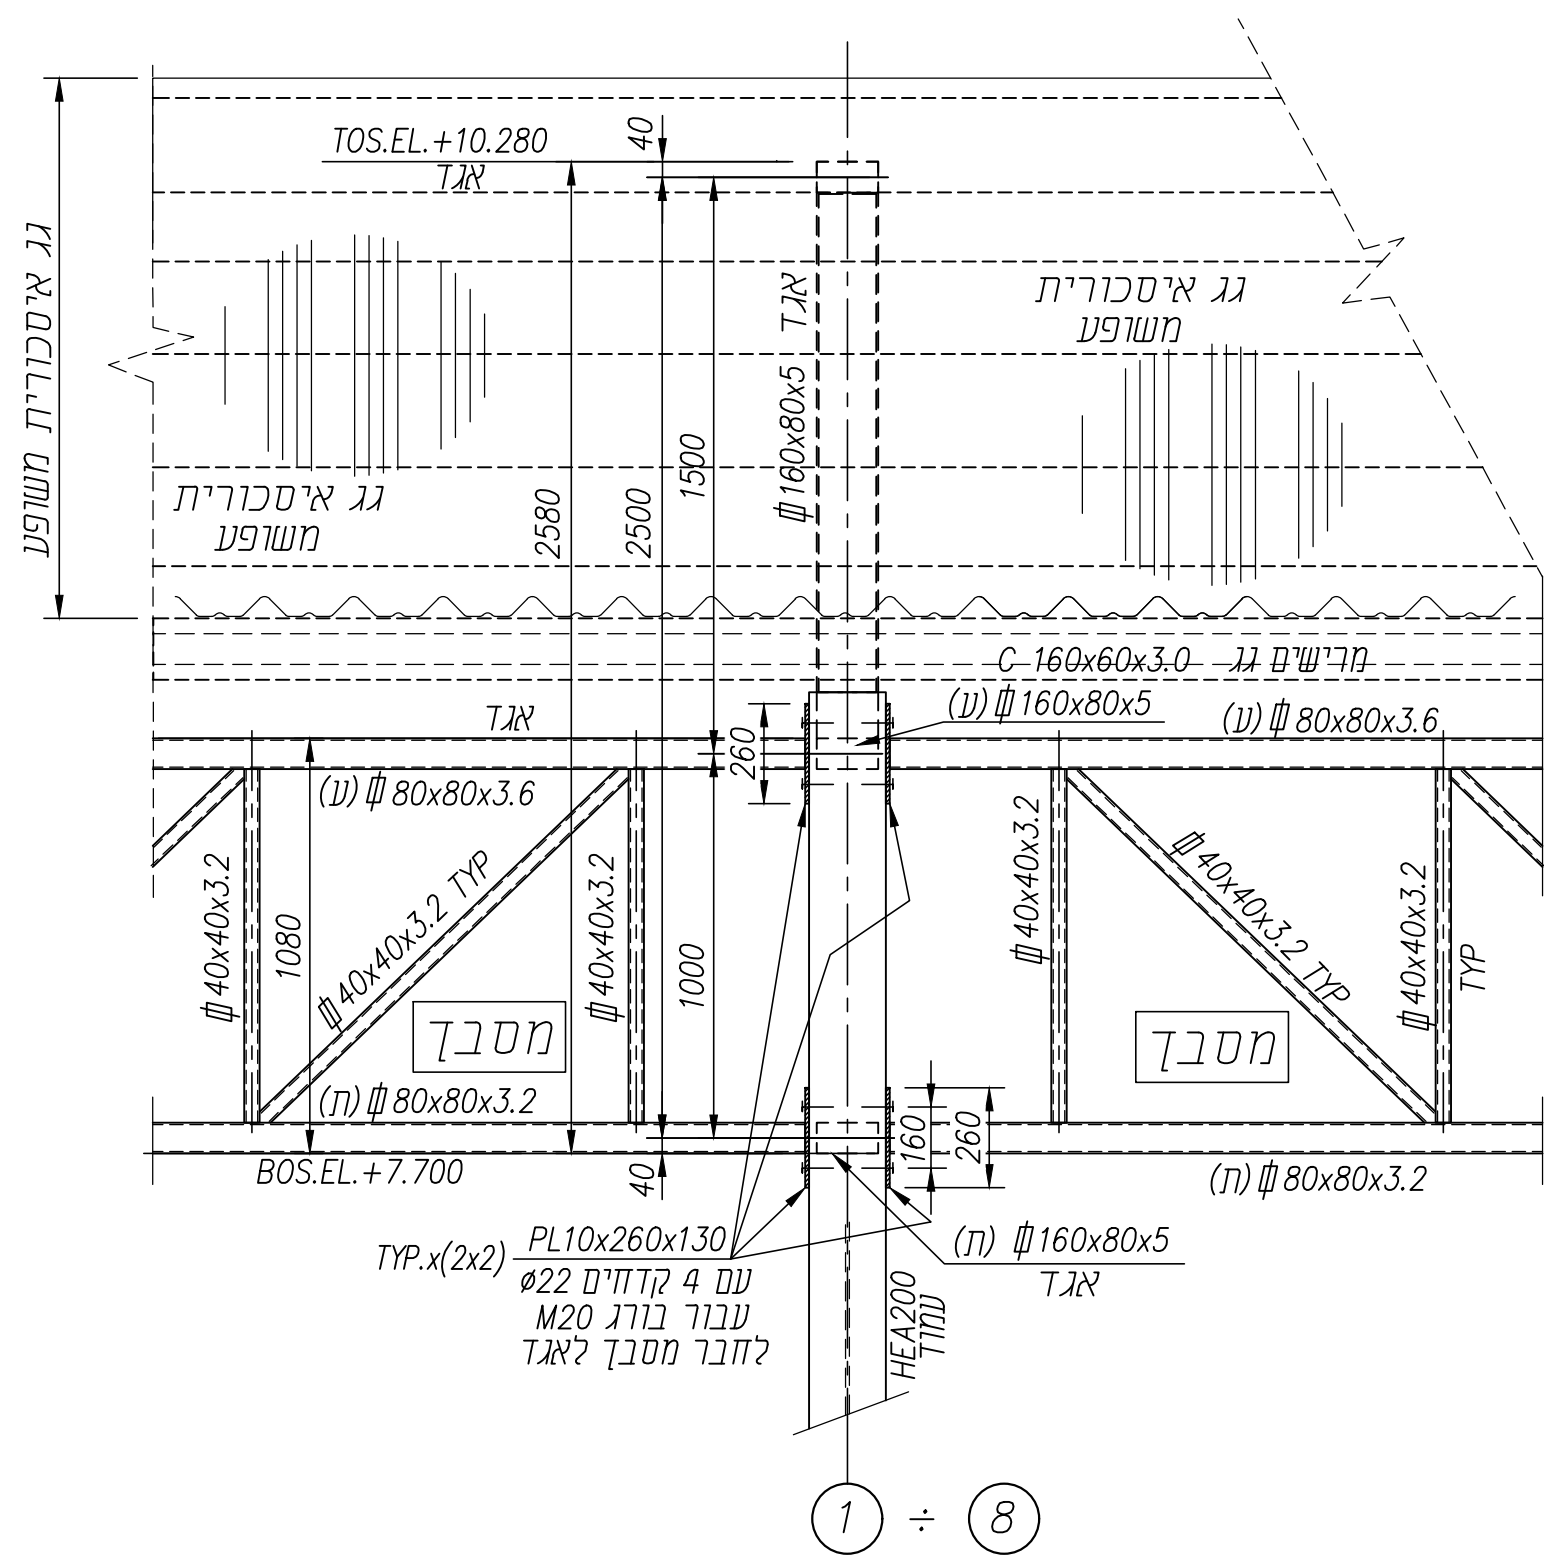



המבצע אחראי לבדיקת המידות ולהתאמתן במקום. במקרה של טפס או אי התאמה יש לפנות למתכנן. אין להשתמש במידות הלקוחות בקנים מהשרטוט. אין לבצע ללא חותמת "מאושר לביצוע".

[illegible]


TYP.x(8x2)  079
1:20

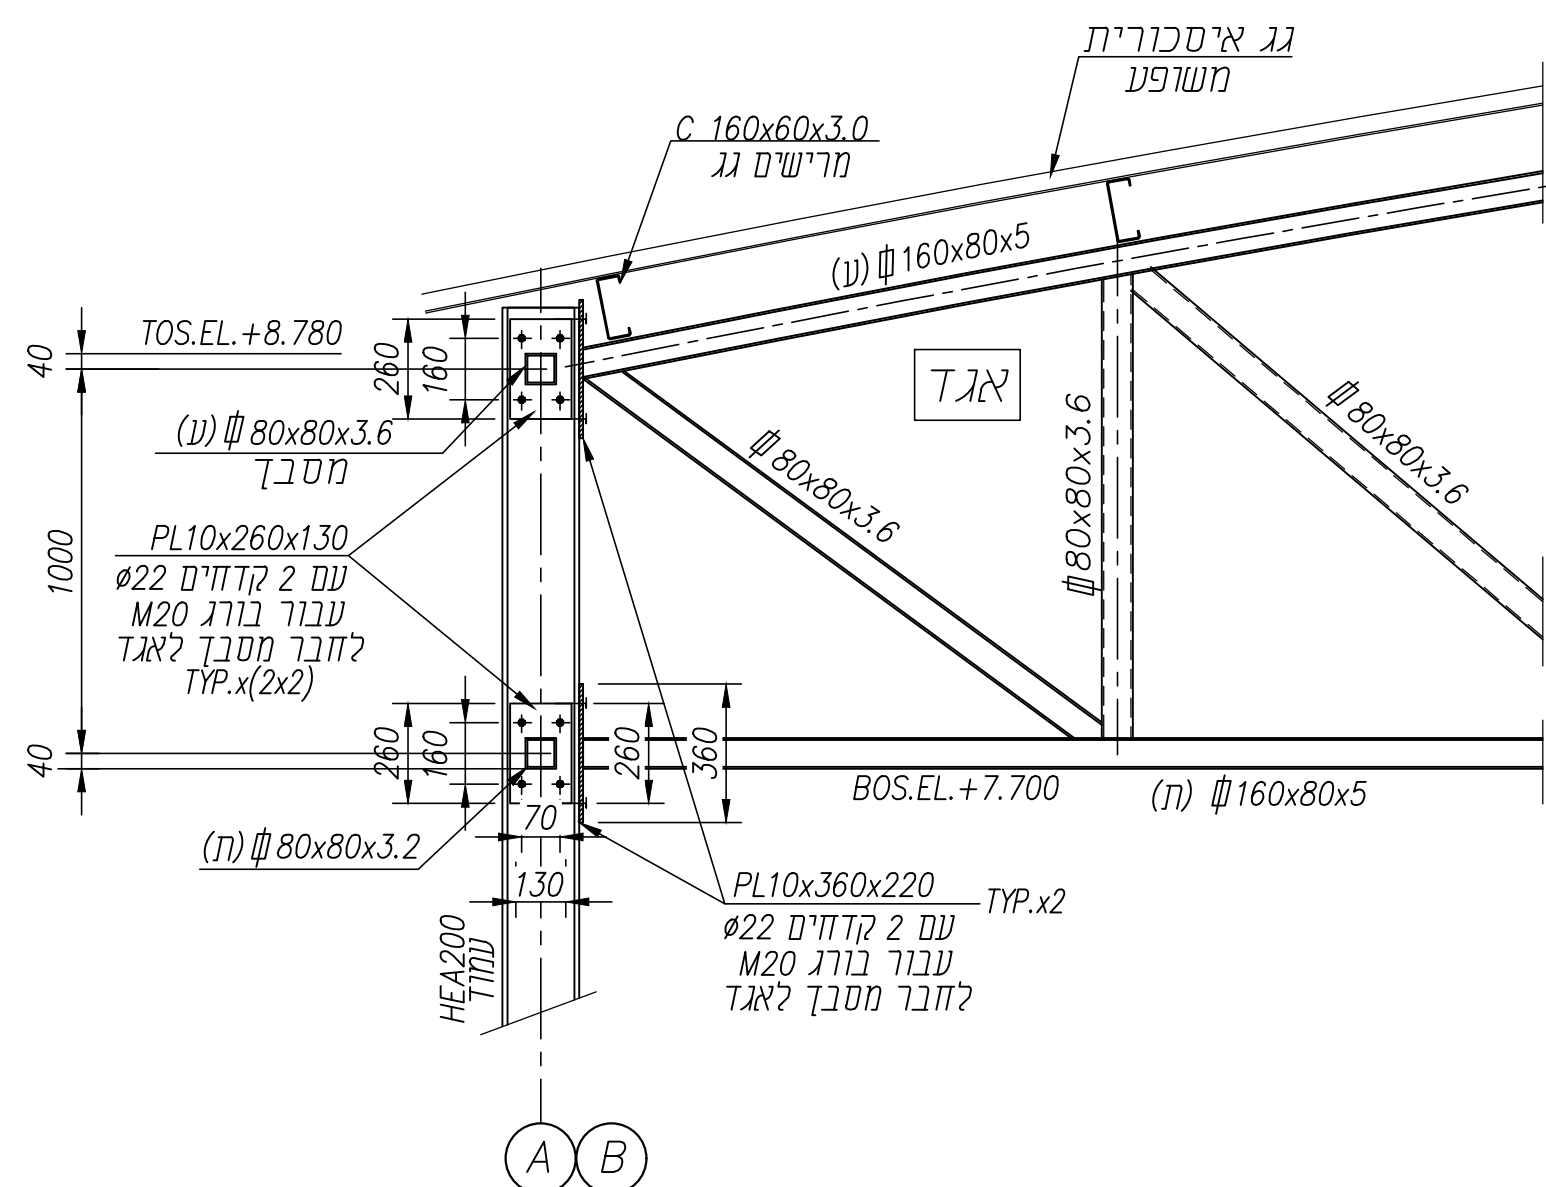

TYP.x(8x2)  079
1:20

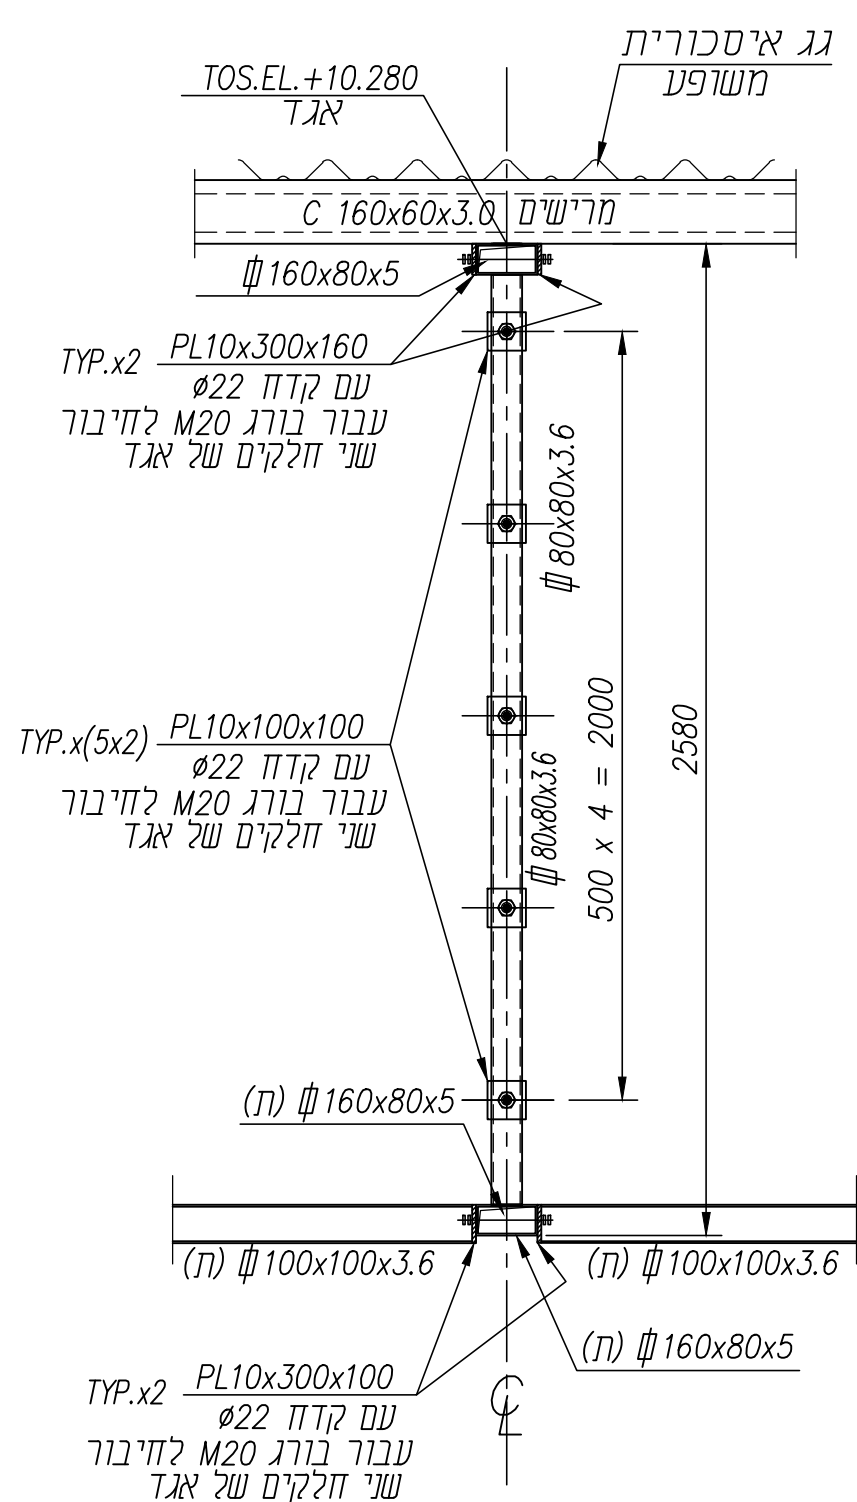

TYP.x8  חתך
1:20

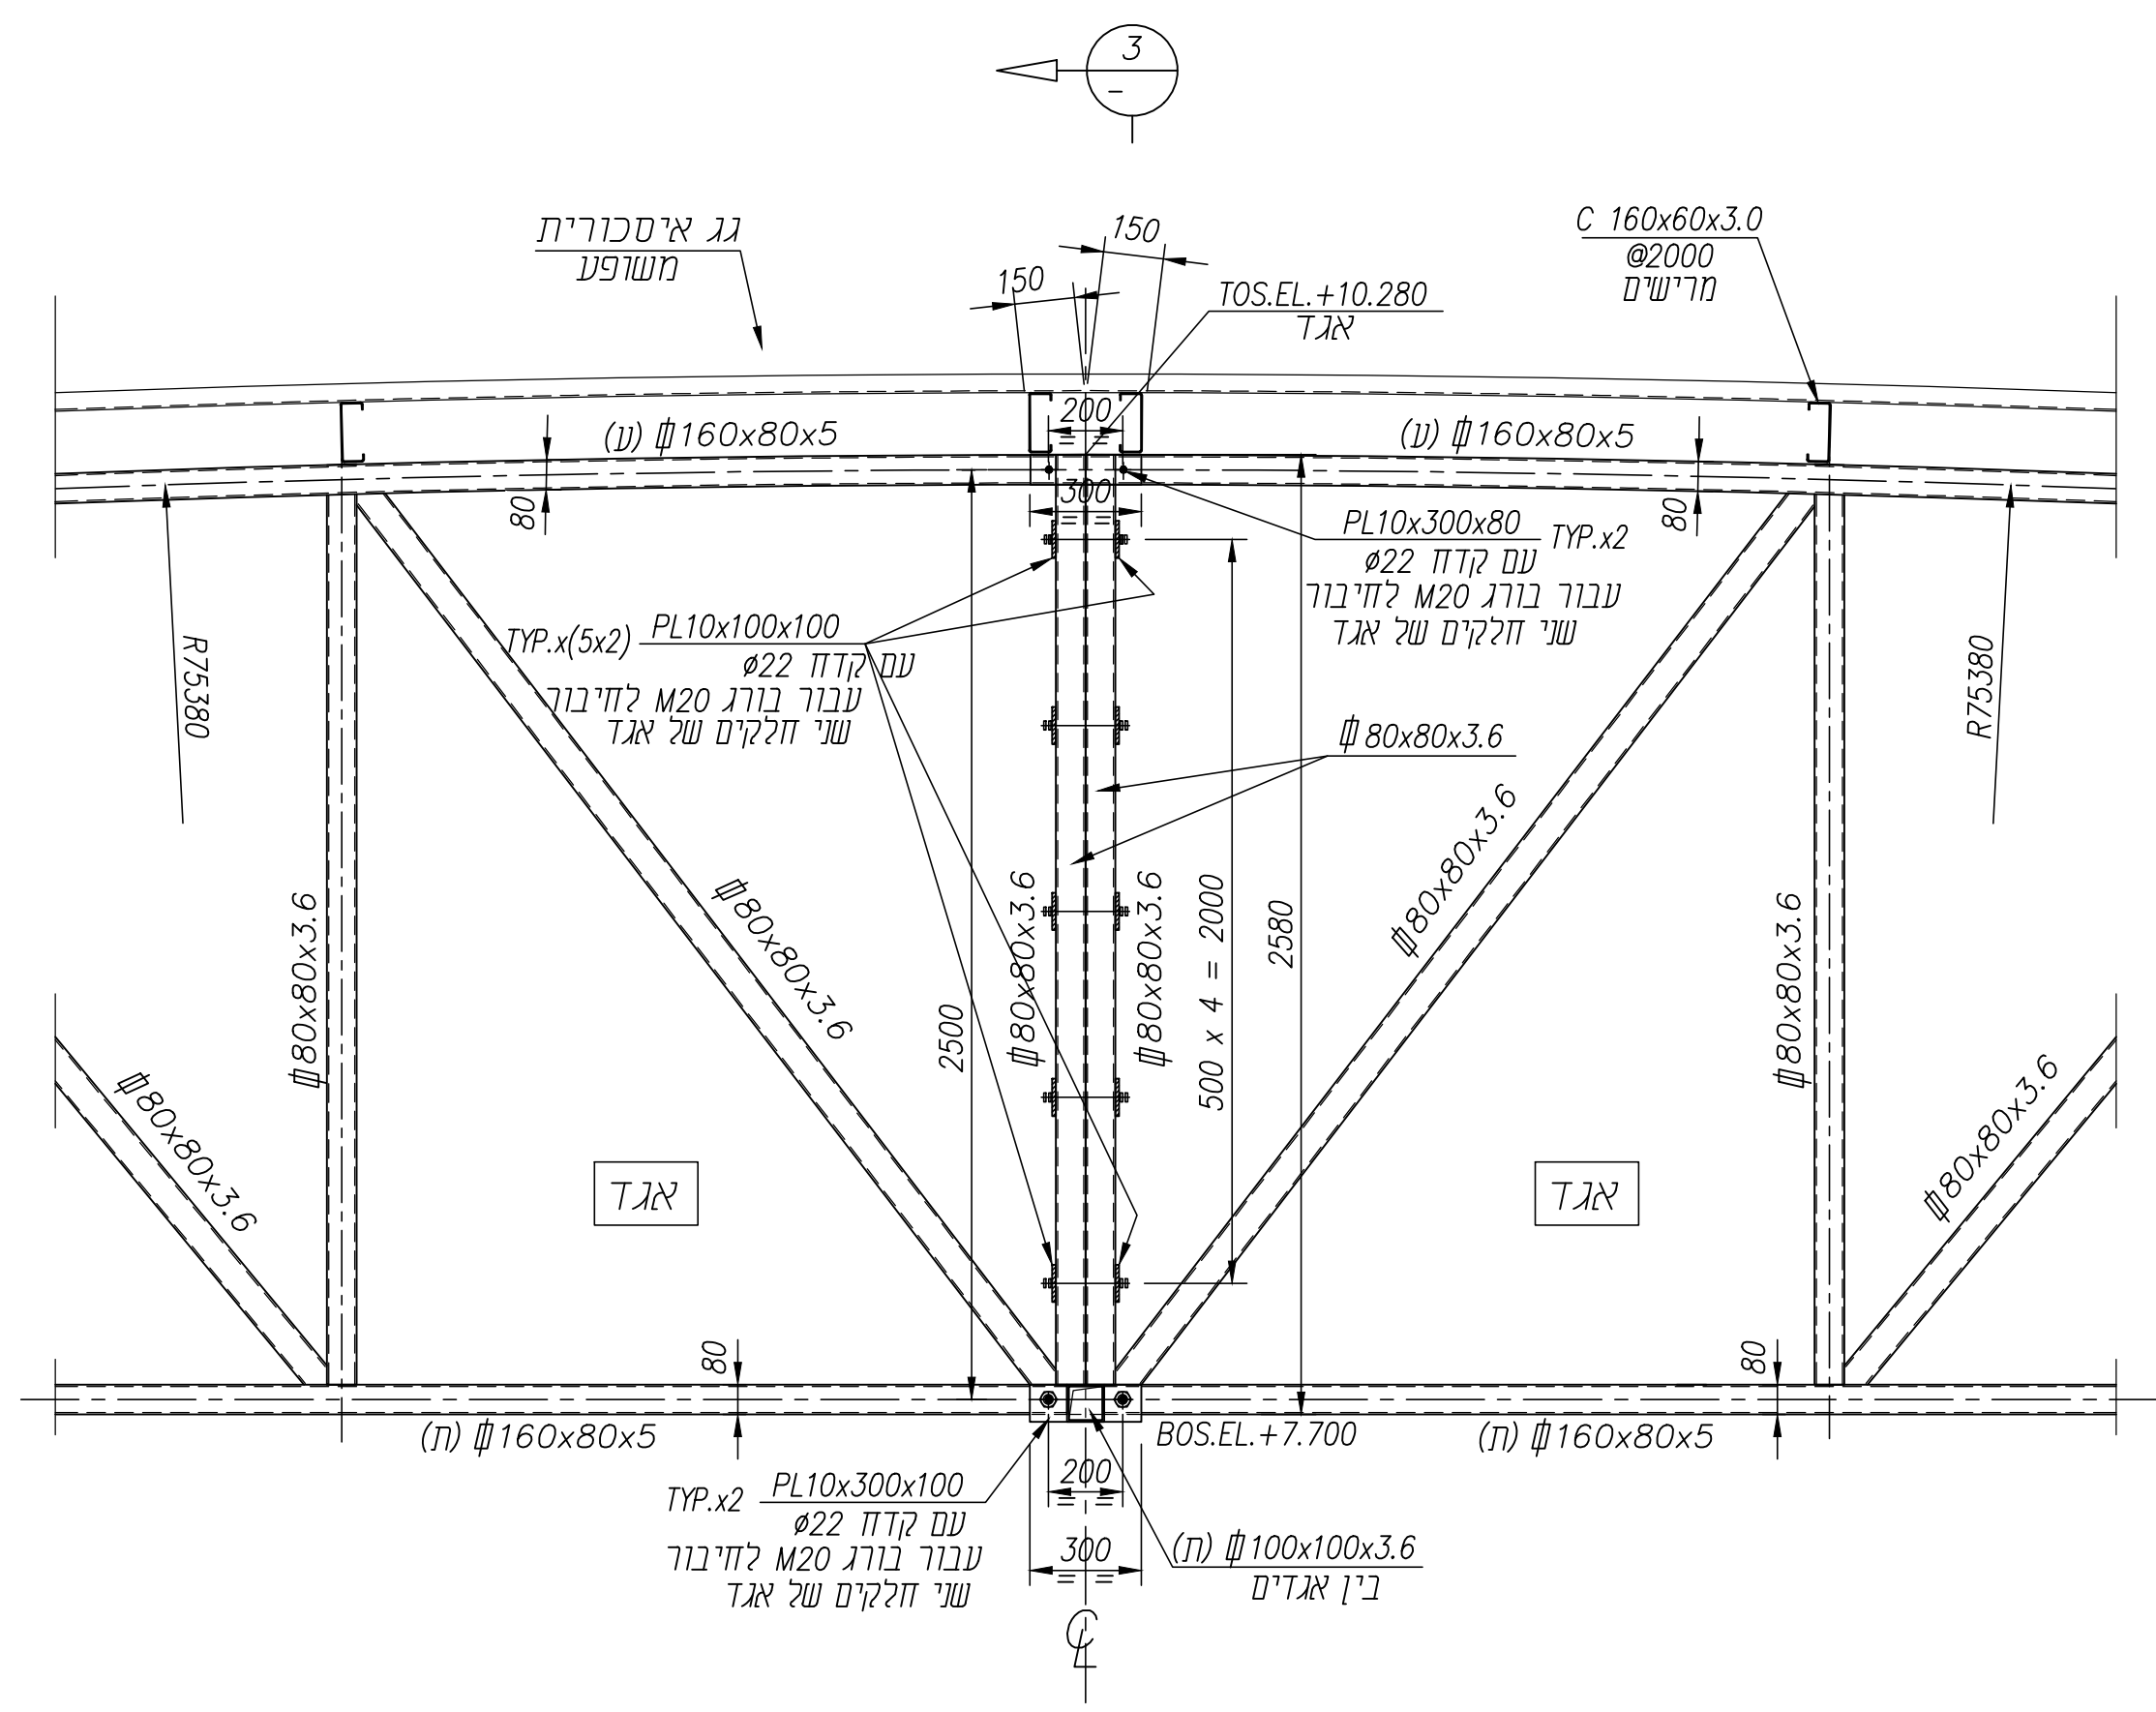

TYP.x8  0.75
-0.03 1:20

הוערה כללי :

1. הערות כלליות ראה שר' מס' 002 - .

תוכנית מסלול :

שם הפרויקט :	ישוב קהילתי שלומית
שם המלחם :	קירוי מגרש ספורט.
שם התוכנית :	חתכים. פרטים.
מס' גיליון :	004-
מס' עוסף :	

שם מלא : 1:20	
☒ לביצוע	☐ למכרז
☐ לעיון	☐ לאישור
תאריך : 16.10.2025	מהדורה : 1

משרד חתכים :
 ר.ש.ג. הנדסה בע"מ
 באר-שבע ת.ד. 16044
 Email : novotech@zahav.net.il
 טלפקס : 08-6435972

חשבוני ע"י: איזנברג משה	בוקר ע"י: איזנברג משה
שרטט ע"י: איזנברג משה	אשר ע"י: איזנברג משה
שם קובץ: -004	תאריך עדכון: 16.10.2025
שם מקור: A-SPA -	מידות רגליים: -