מנבנה לוח מבודד מותקן בתוך גומחת בטון בארון ברזל 4 ממ"ר עם מנעול רתק
בארון הברזל יותקן גם מערכת ה ההקלטה של המצלמות
וכן מודם אינטרנט סוללרי עם אל פסק

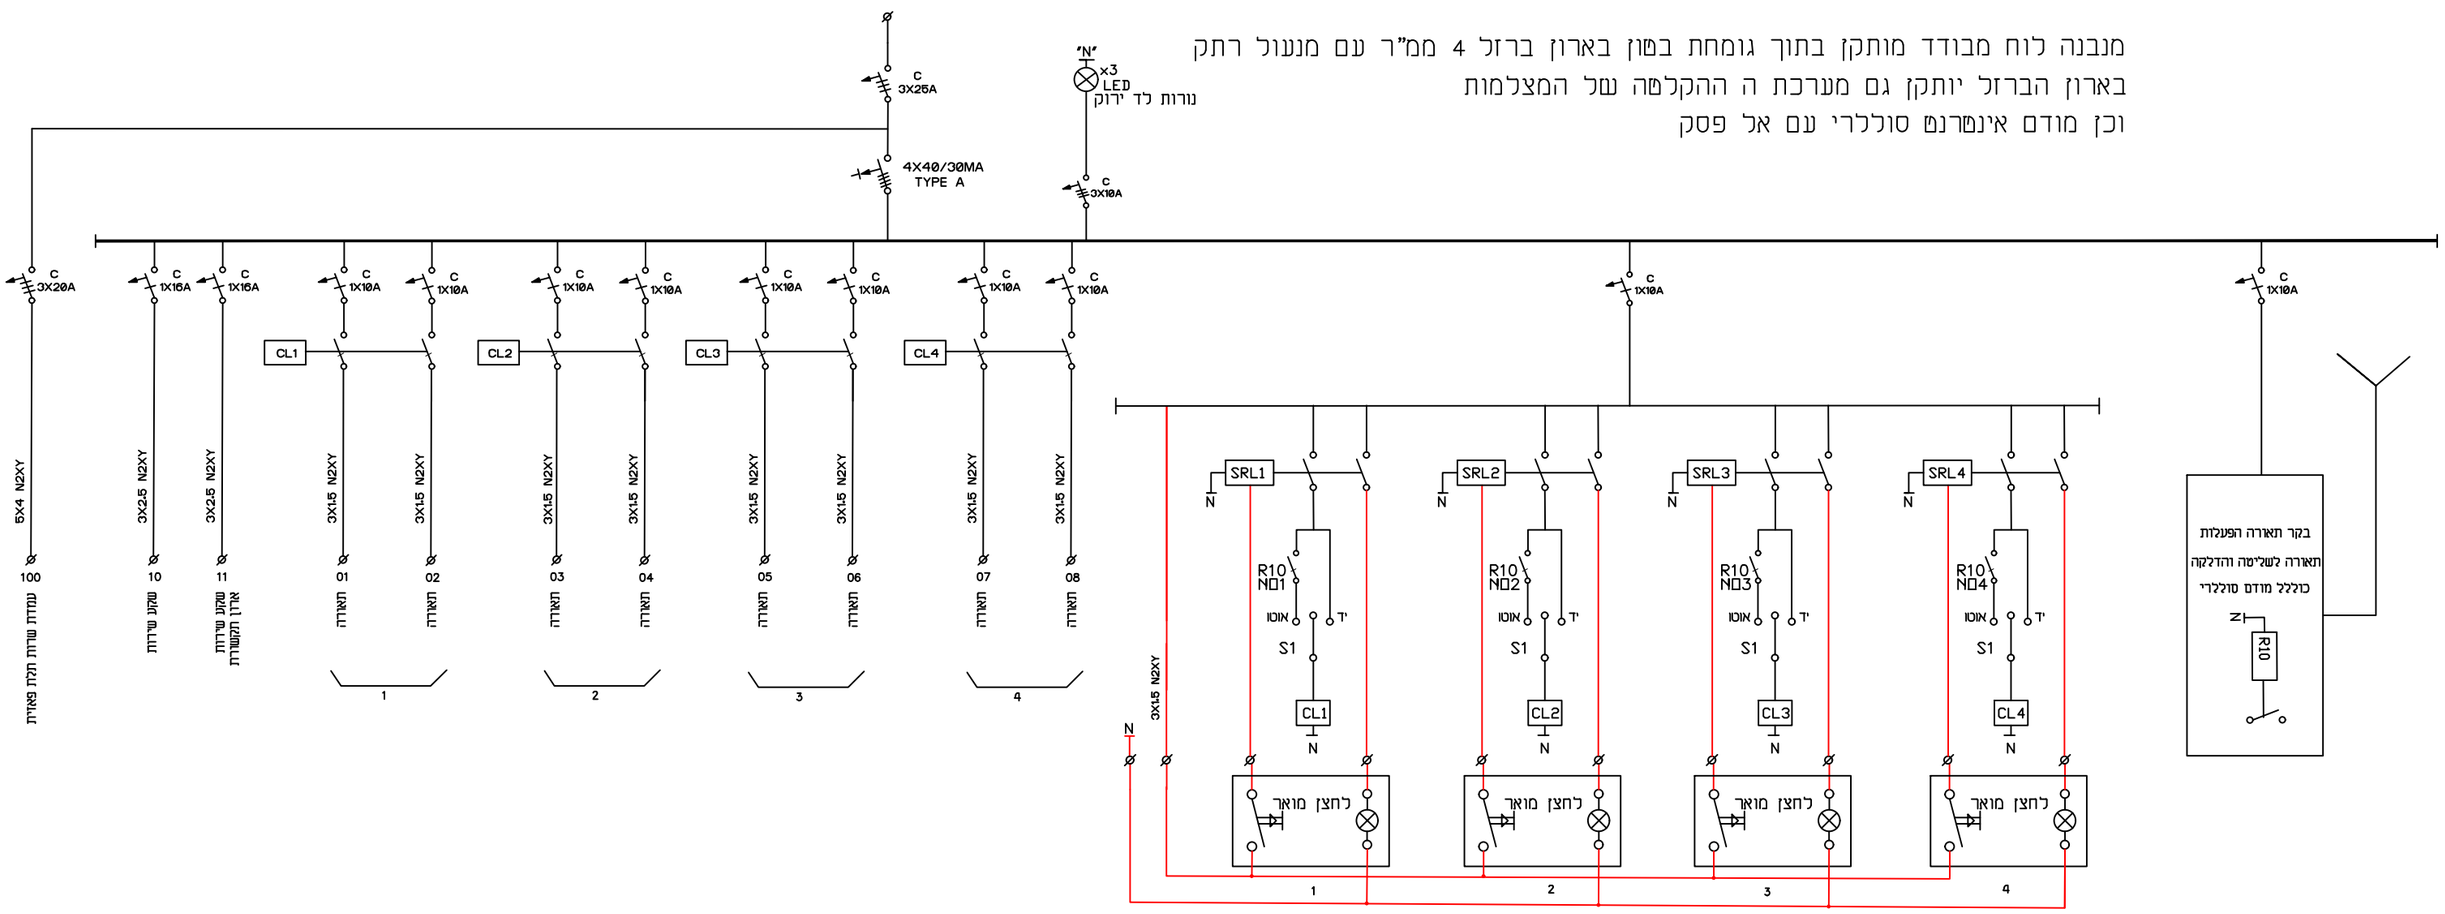

אדריכלות 03.03.2025

בן-יוסף מהנדסים
BEN-YOSEF ENGINEERS
ELECTRICAL PLANNING AND CONSULTING
מתכנן חשמל יועץ
HAMASGERET STREET 46, BNEY REIMA, 7946040 TEL: 08-9400100 FAX: 08-9400101
E-MAIL: OFFICE@BEN-YOSEF.CO.IL

מס' פרויקט	2314
תאריך:	02.03.2025
מהנדס:	מרינה
מתכנן:	אלון
מס' גרסה:	00

שם המשרד: בן-יוסף בן חמו
כתובת המשרד: רח' המסגרת 46, בני רעים, 7946040, טל' 08-9400100, פקס' 08-9400101
דוא"ל: OFFICE@BEN-YOSEF.CO.IL

רמלי

מרינה בן חמו

מרינה בן חמו

מרינה בן חמו