


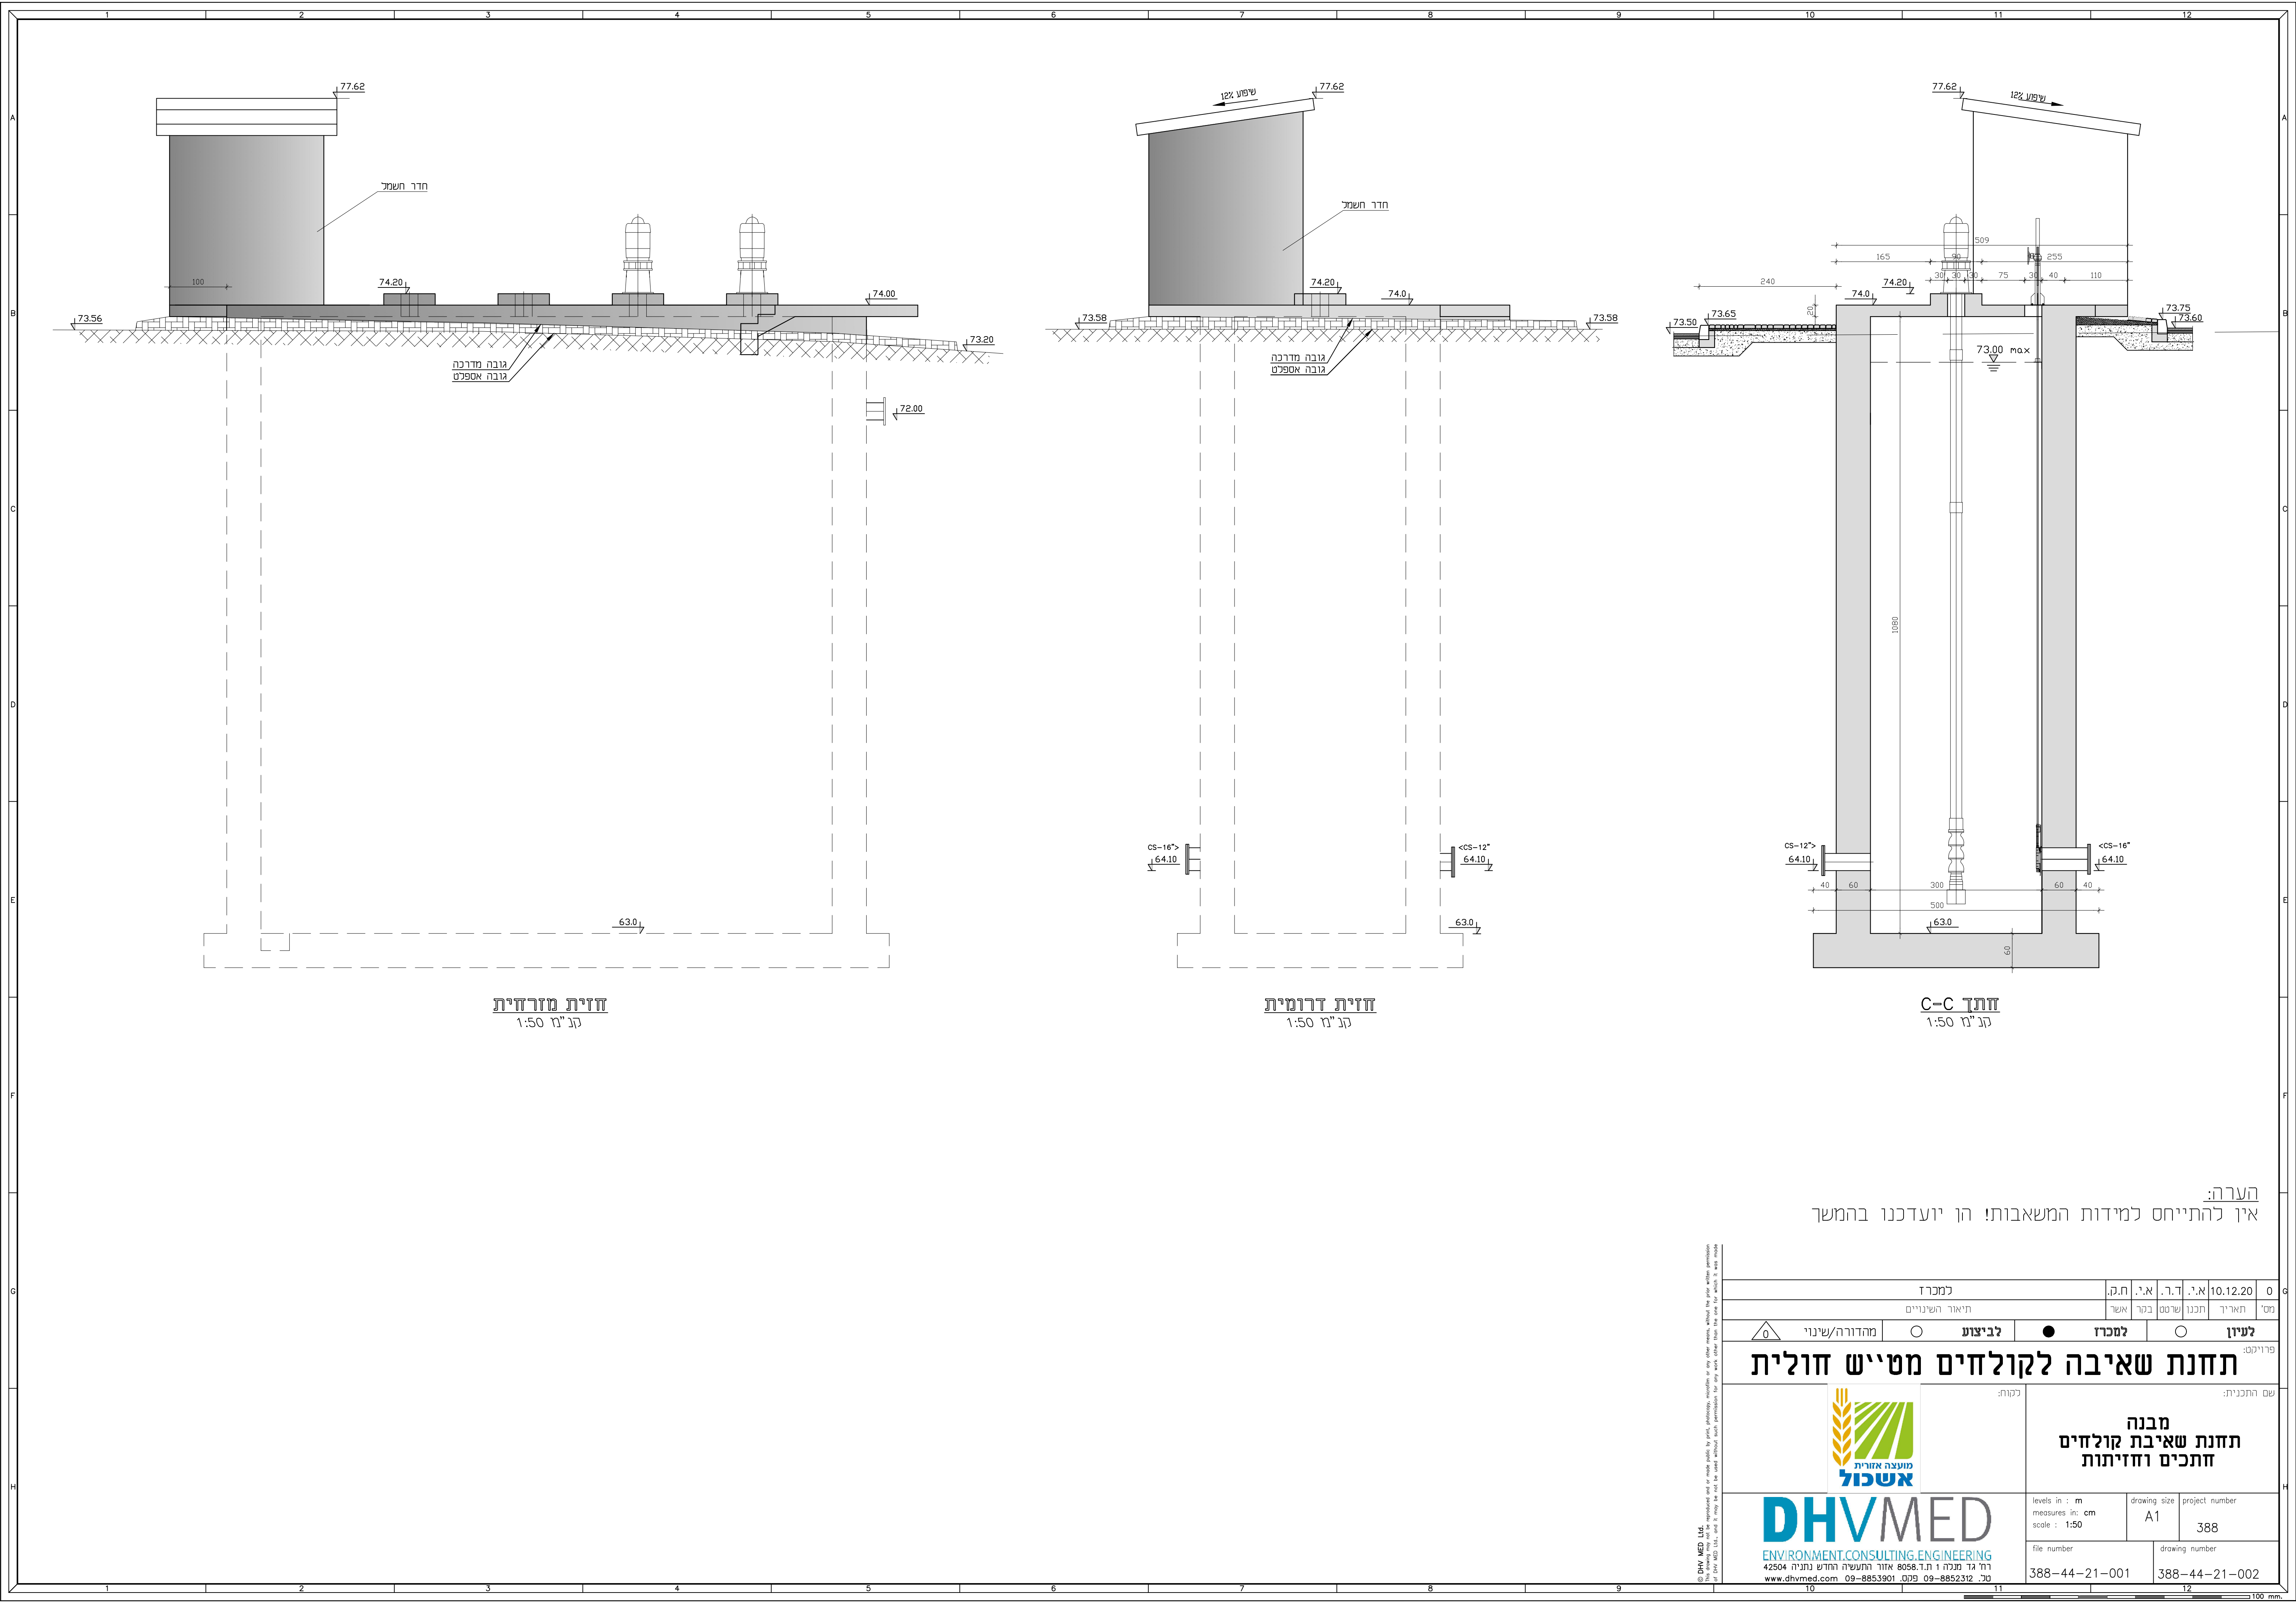

הערה:
אין להתייחס למידות המשאבות! הן יועדכנו בהמשך

0		10.12.20		א.י.	ד.ר.	א.י.	ח.ק.	למכרז	
מס'		תאריך		אשר	בקר	אשר	תיאור השניים		
לעיון		למכרז		לביצוע		מחזור/שינוי		0	
פרויקט:									
שם התכנית:									
 מבנה תחנת שאיבת קולחים חתכים וחזיתות				דקות:					
levels in : m measures in: cm scale : 1:50				drawing size A1		project number 388			
file number 388-44-21-001				drawing number 388-44-21-002					

© DHV MED Ltd.
א.י. 42504
www.dhvmed.com 09-8853901 09-8852312
ר"ח ג'ד מנלה 1 ת.ד. 8058 אזור והעשיה החדש נתניה 42504
ס"כ 09-8852312 09-8853901