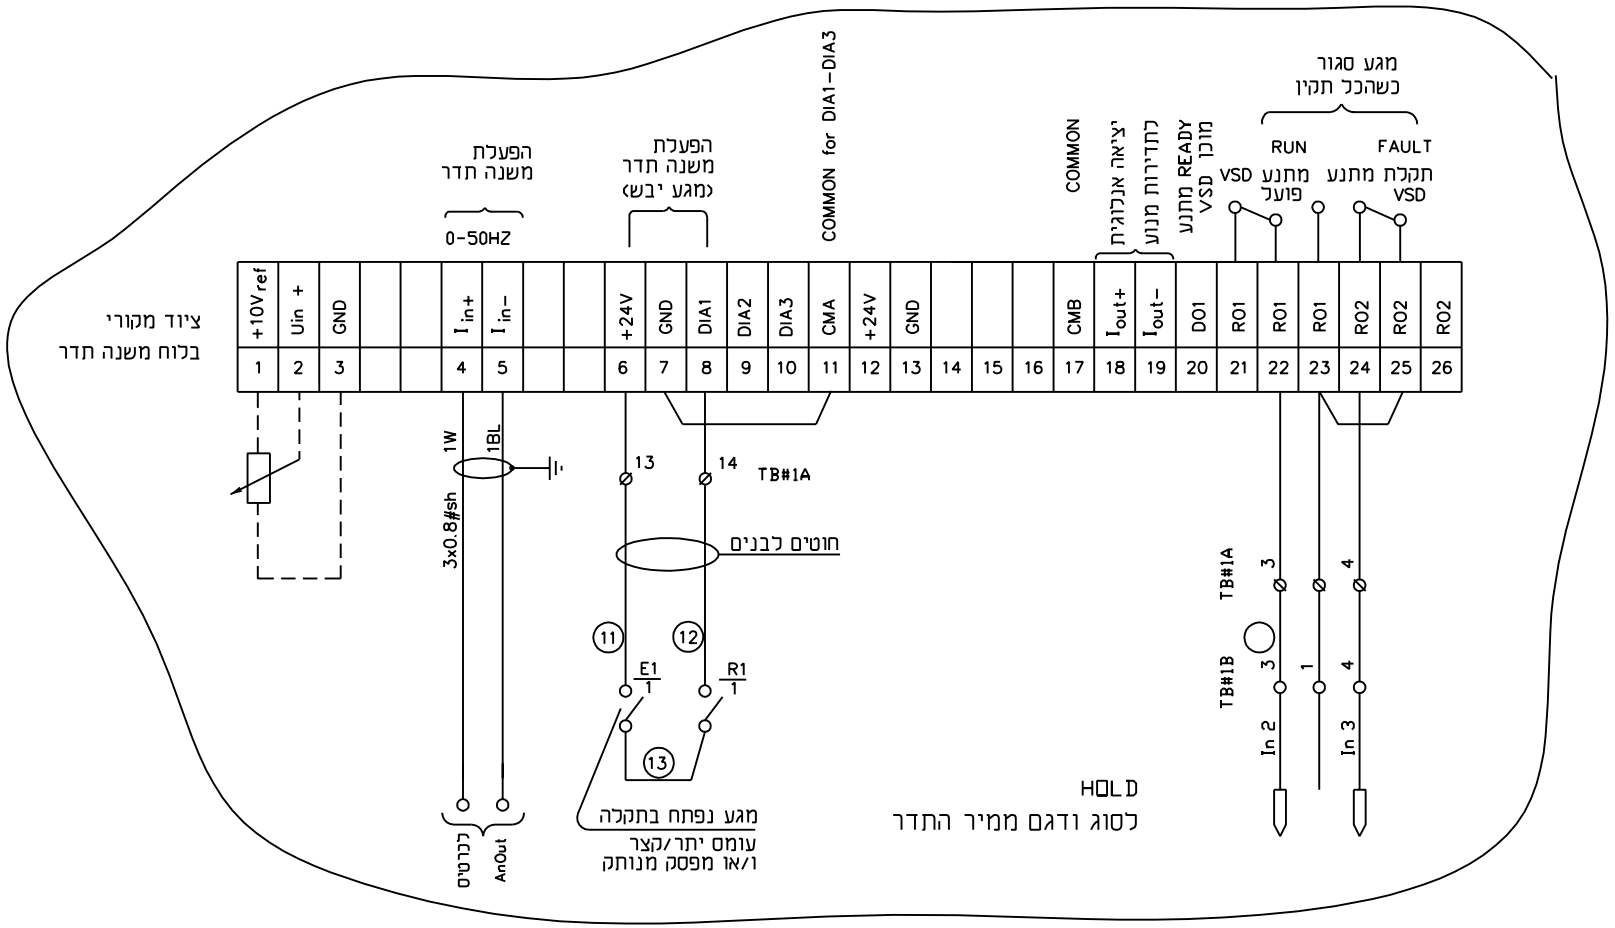

מקרא:

מהדק בלוח בקר

כניסה לבקר

							איידרמן : שרטט
							ראובן בן-יוסף : תכנן
2	עדכון כללי	26.09.16					ראובן בן-יוסף : בדק
1	עדכון כללי	07.07.16					ראובן בן-יוסף : אשר
מס'	שינויים	תאריך					24.02.14 : תאריך

ראובן בן-יוסף בע"מ
מהנדסים יועצים
לחשמל אוטומציה ובקרה
מהנדס בודק
מושב אביחיל 42910
טל: 09-8845436 פקס: 09-8627784

תיש במטיש חולית
תכנית פיקוד
למנוע M1 המונע עם משנה תדר
תכנית:

מטיש חולית
המזמין:
1231/02/07
תכנית מס':

לאישור ○
למכרז ○
לביצוע ●
ק. מ. /
הוצאה: 2