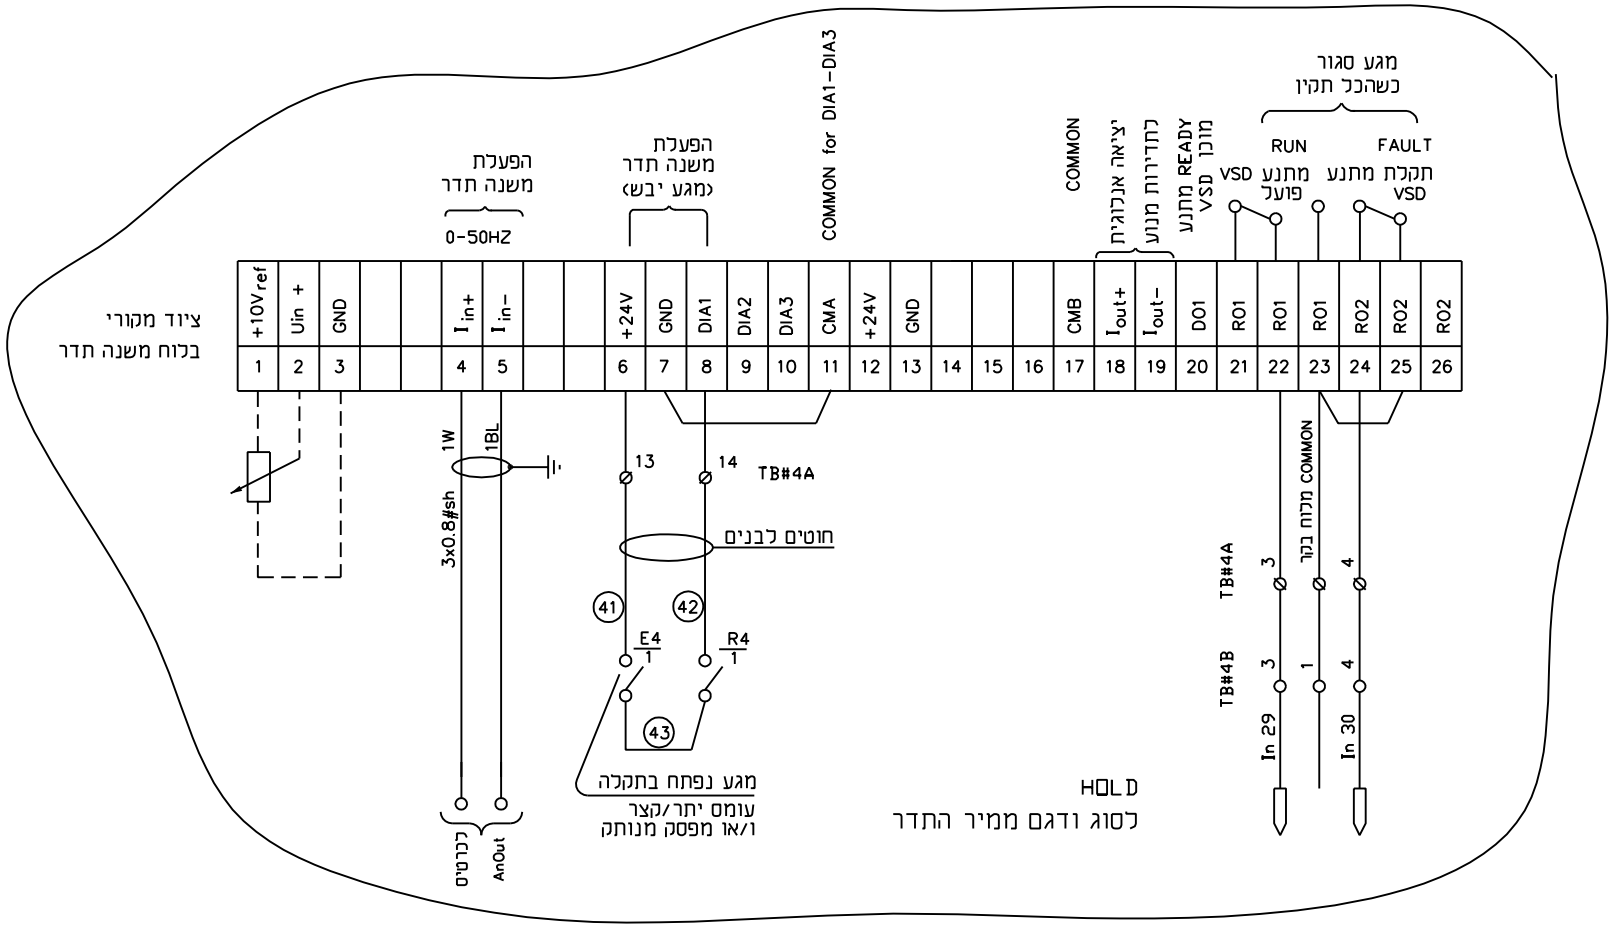

מקרא:

מהדק בלוח בקר

כניסה לבקר

איידרמן	שרטט:					ראובן בן-יוסף בע"מ מהנדסים יועצים לחשמל אוטומציה ובקרה מהנדס בודק מושב אביחיל 42910 טל: 09-8845436 פקס: 09-8627784	ת"ש במט"ש חולית תכנית פיקוד למנוע M4 המונע עם משנה תדר תכנית:	מט"ש חולית המזמין: 1231/02/16 תכנית מס':
ראובן בן-יוסף	תכנו:							לאישור ○ למכרז ○ לביצוע ● ק. מ. / הוצאה: 0
ראובן בן-יוסף	בדק:							
ראובן בן-יוסף	אשר:							
26.09.16	תאריך:	תאריך	שינויים	מס'				