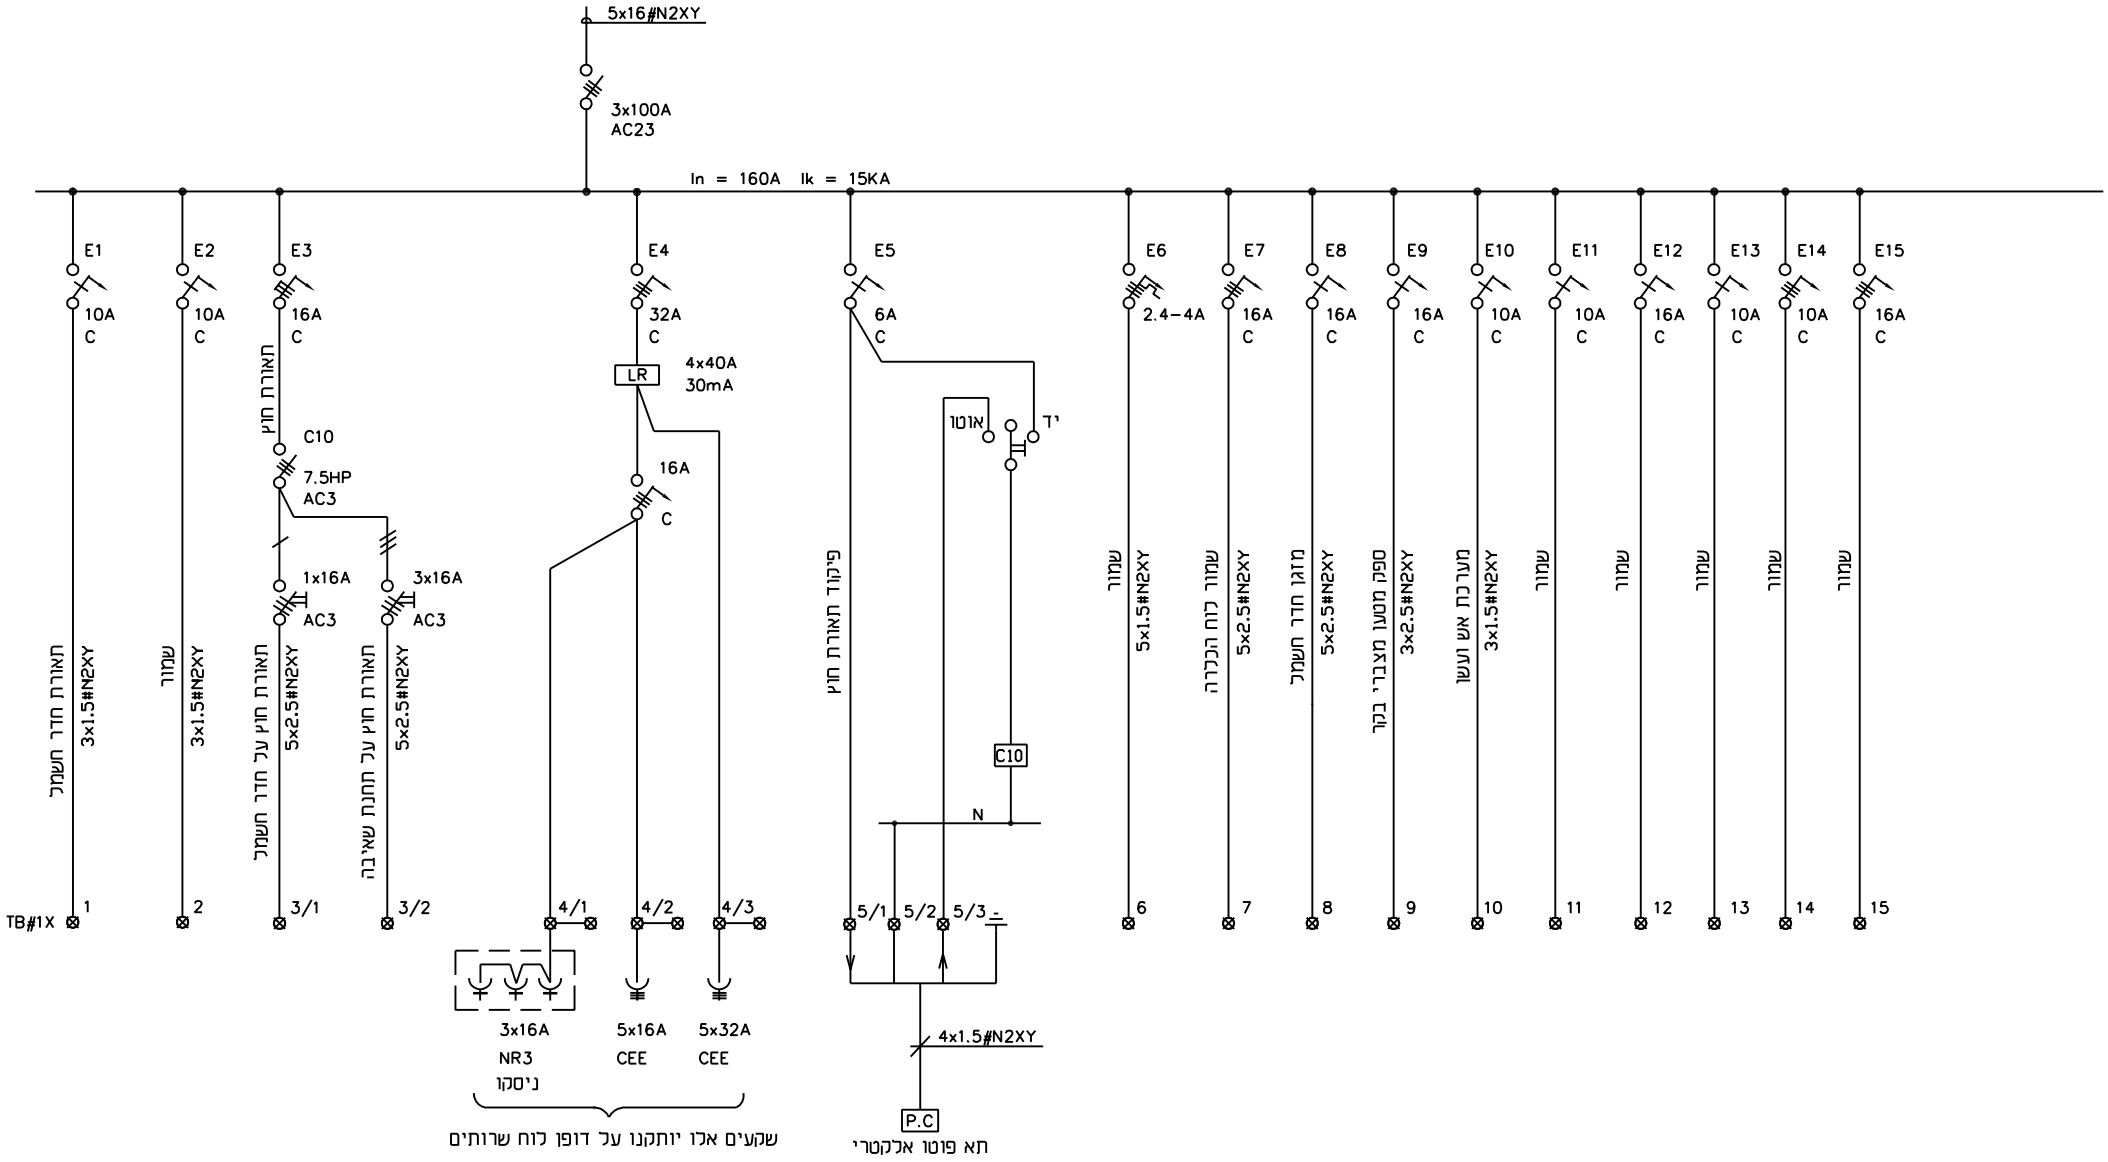

שרטט :	איידרמן				
תכנן :	ראובן בן-יוסף				
בדק :	ראובן בן-יוסף				
אשר :	ראובן בן-יוסף	07.07.16	עדכון כללי	1	
תאריך :	24.02.14	תאריך	שינויים	מס'	

ראובן בן-יוסף בע"מ
מהנדסים יועצים
לחשמל אוטומציה ובקרה
מהנדס בודק
מושב אביחיל 42910
טל: 09-8845436 פקס: 09-8627784

תיש במטיש חולית
לוח שרותים
תוכנית חד קוית

תכנית :

המזמין : מטיש חולית

1231/02/36

תכנית מס :

לעיון	○
למכרז	○
לביצוע	●
ק. מ.	/
הוצאה : 1	