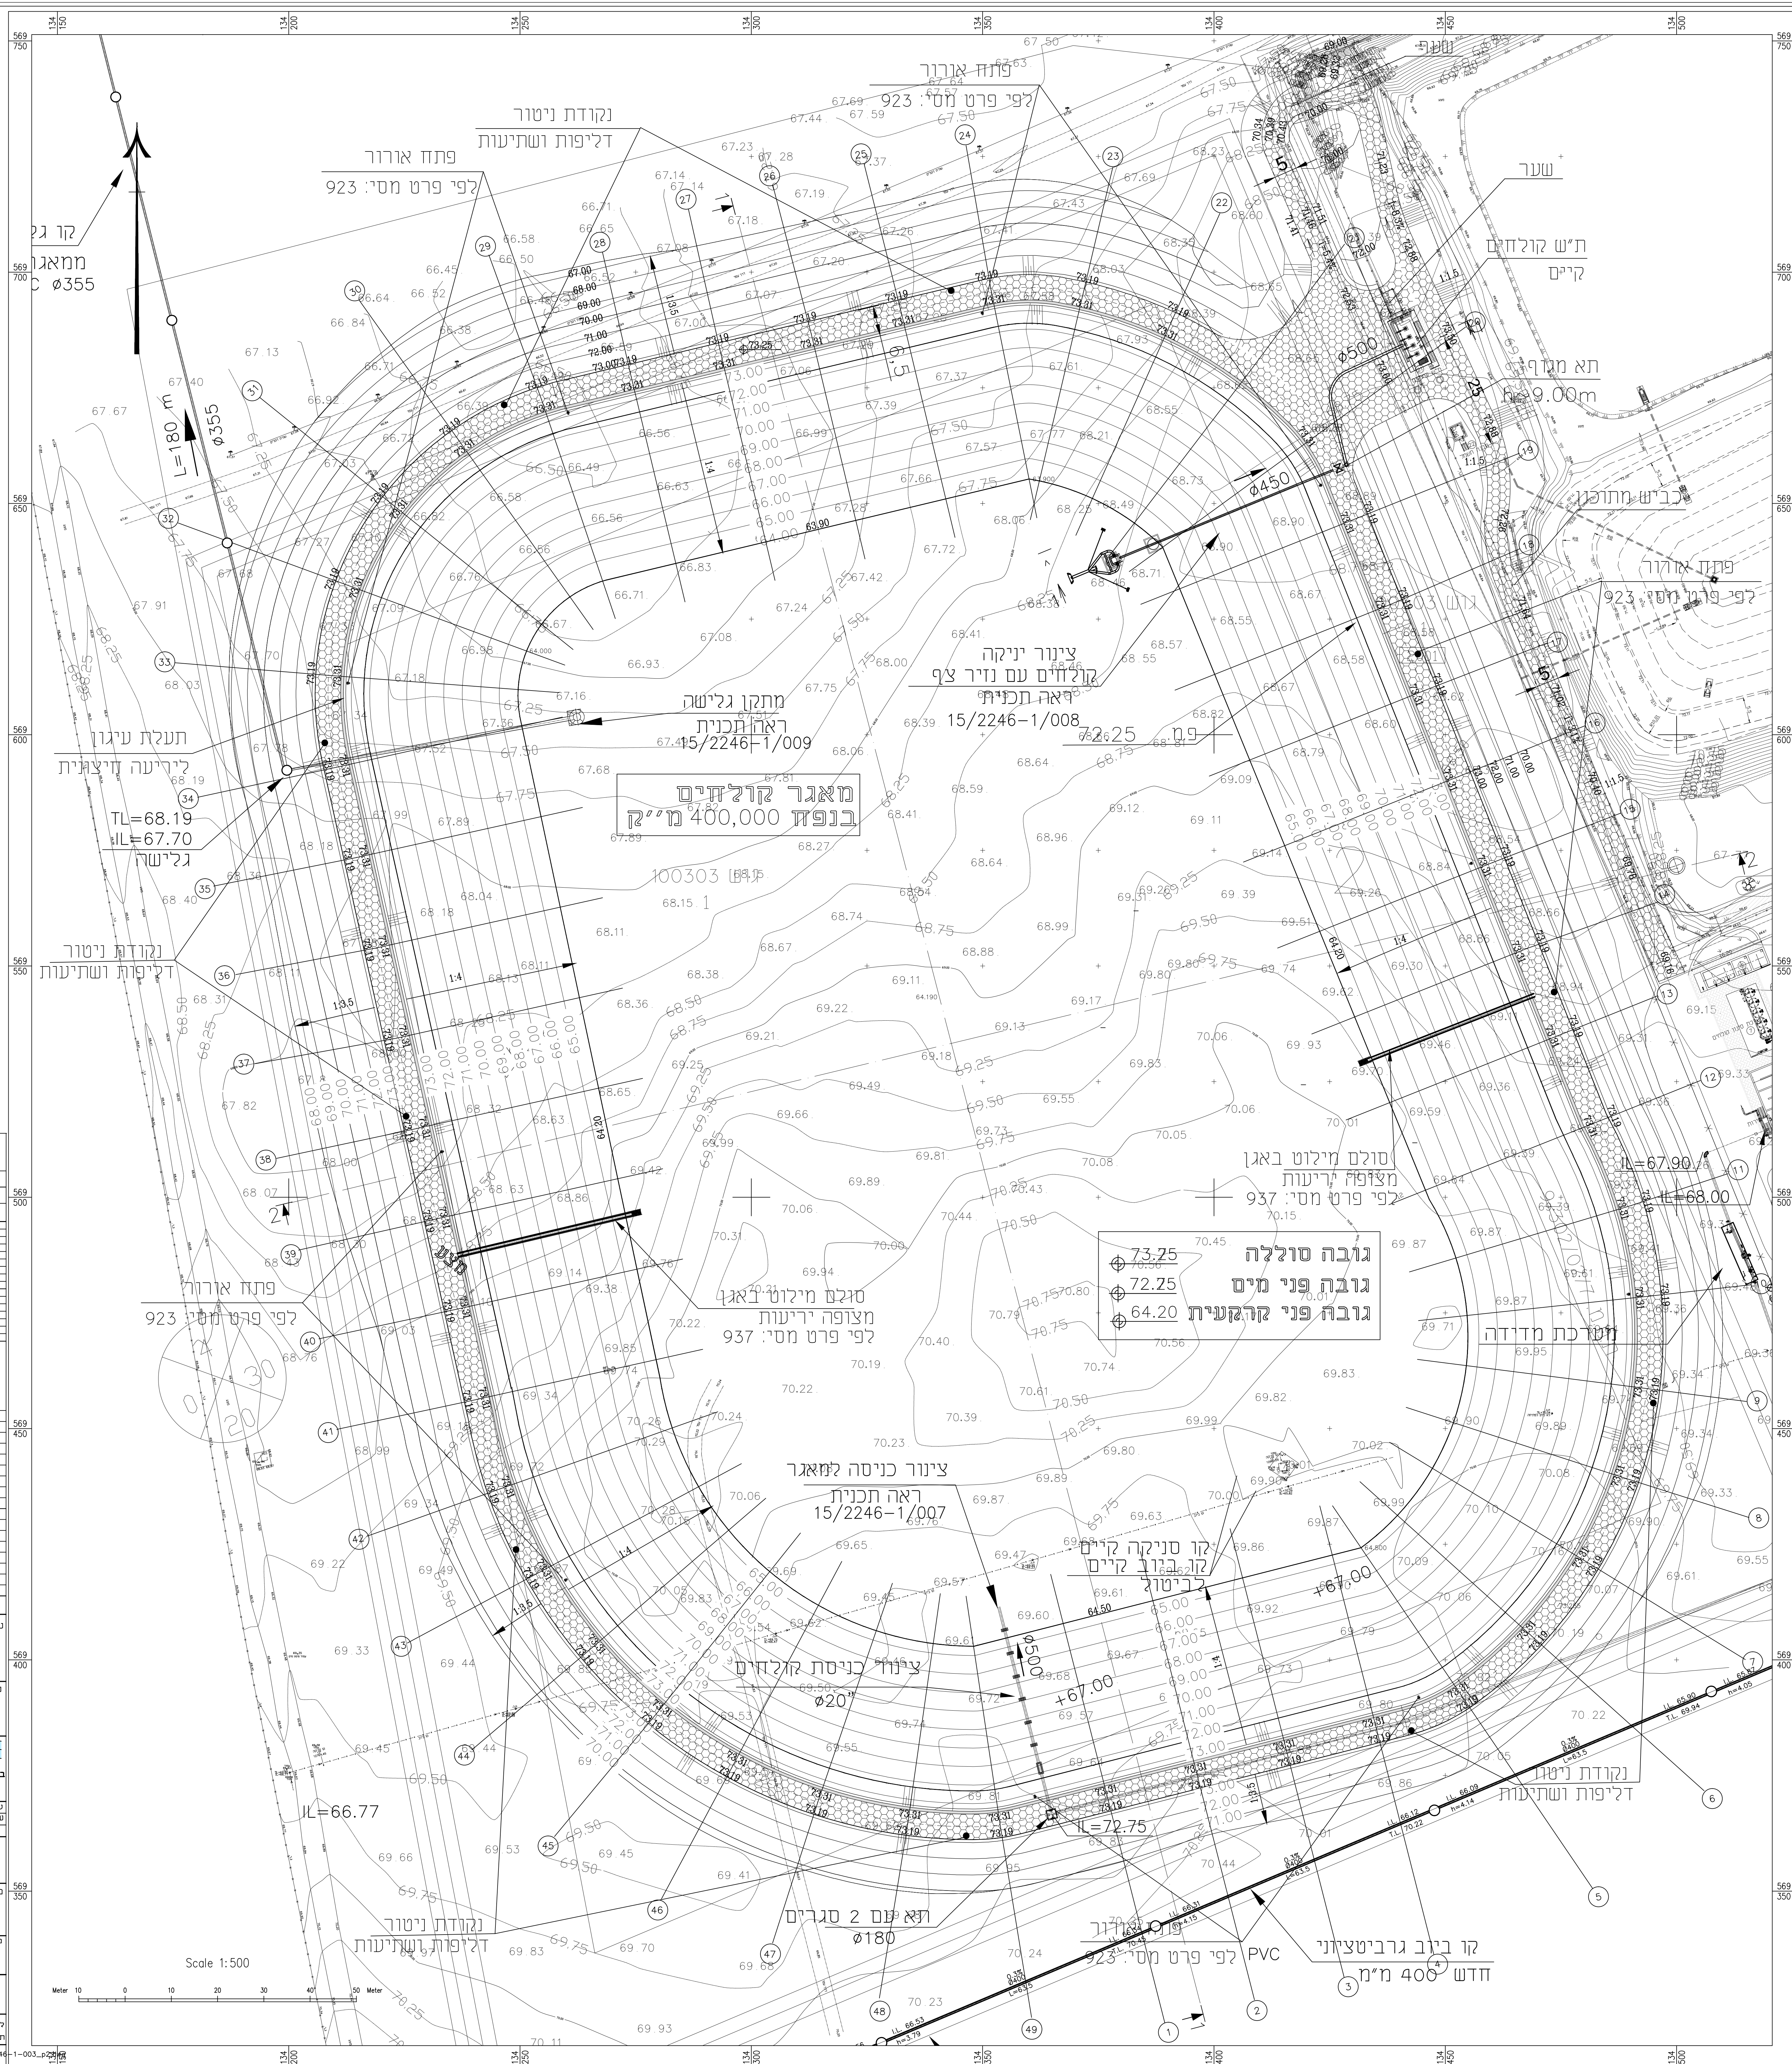


[illegible][illegible]

תאריך:	מס':	מדרת העדכון:	חתימה:
שם המזמין: מועצה אזורית אשכול			

שם העבודה: משי"ש חזולית
מאגר קולחים

שוורץ אריה
מנהלים יועצים

ב"ש - ירדנה רזחוטם 4 ט"ז 23/3/4: 08-62085920; 0705-08-620182

e-mail: 08-6208592-eng.com
Site: www.08-620182

ערך:	תכנון	שרטוט:	אשר:
שרטוט:	ג.ה.	א.ד.	א.ש.
אשר:	א.ש.	א.ש.	א.ש.
שם הגיליון:			

מאגר קולחים -תנוחה
מס' הגיליון:

2246-1/ 003

24.01.16	תאריך:	
A1	גודל גיליון:	
אין למדוד מחשרטוט		

אם אתה בספק - שאל שנית			
☐ לביצוע תאריך	☒ למכרז 24.09.20 תאריך	☐ לאישור תאריך	☐ לעיון תאריך
מוביל:			

k:\dwg\moazot\eshkol\2246 holit matash\2246-1\p2\2246