


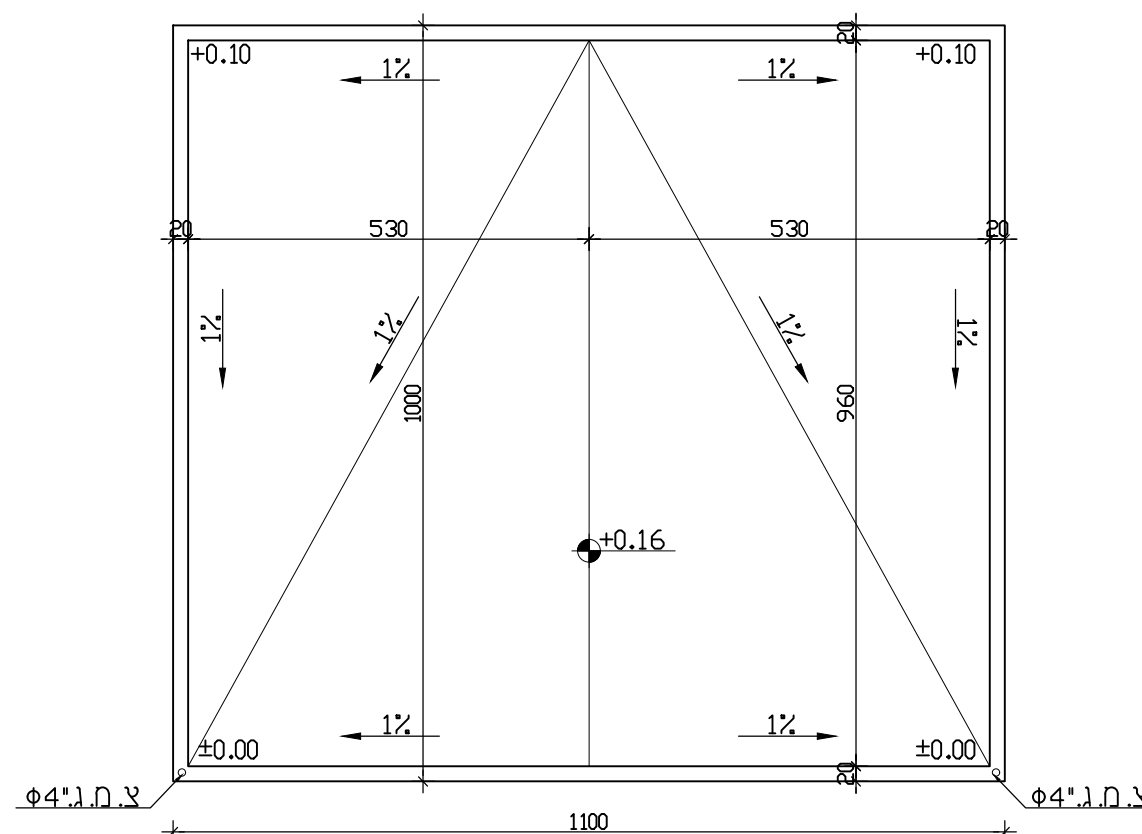
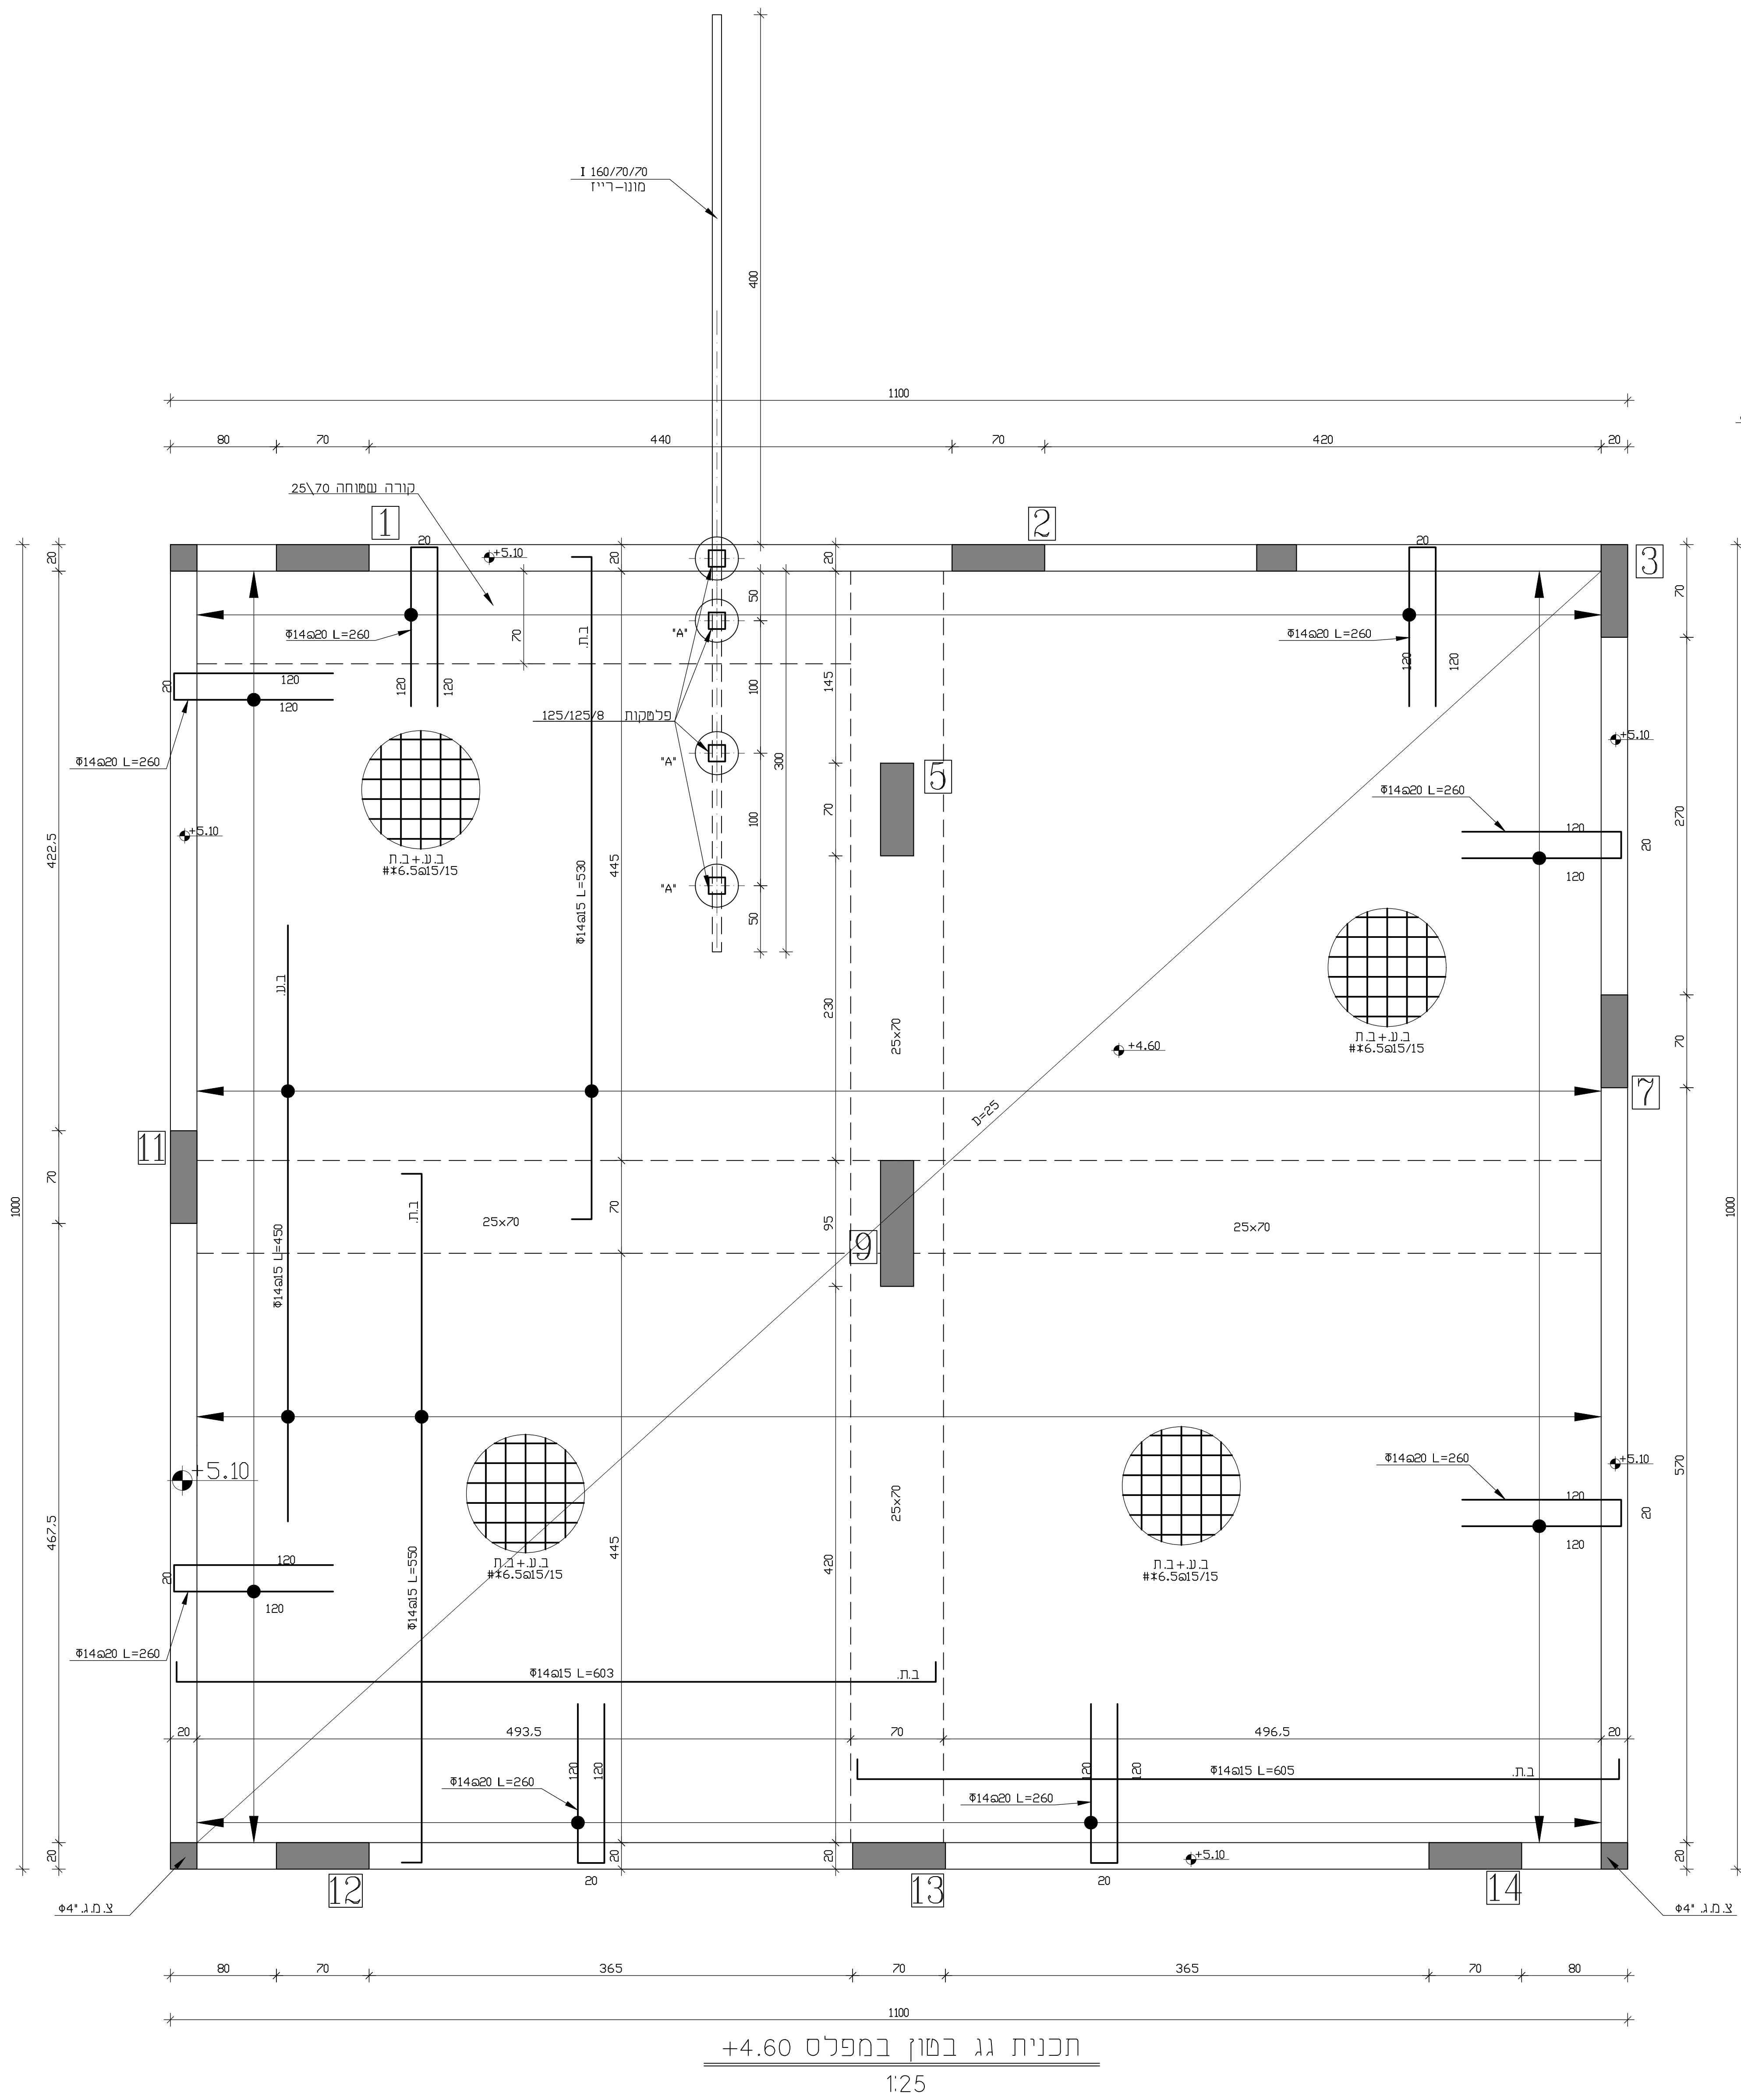


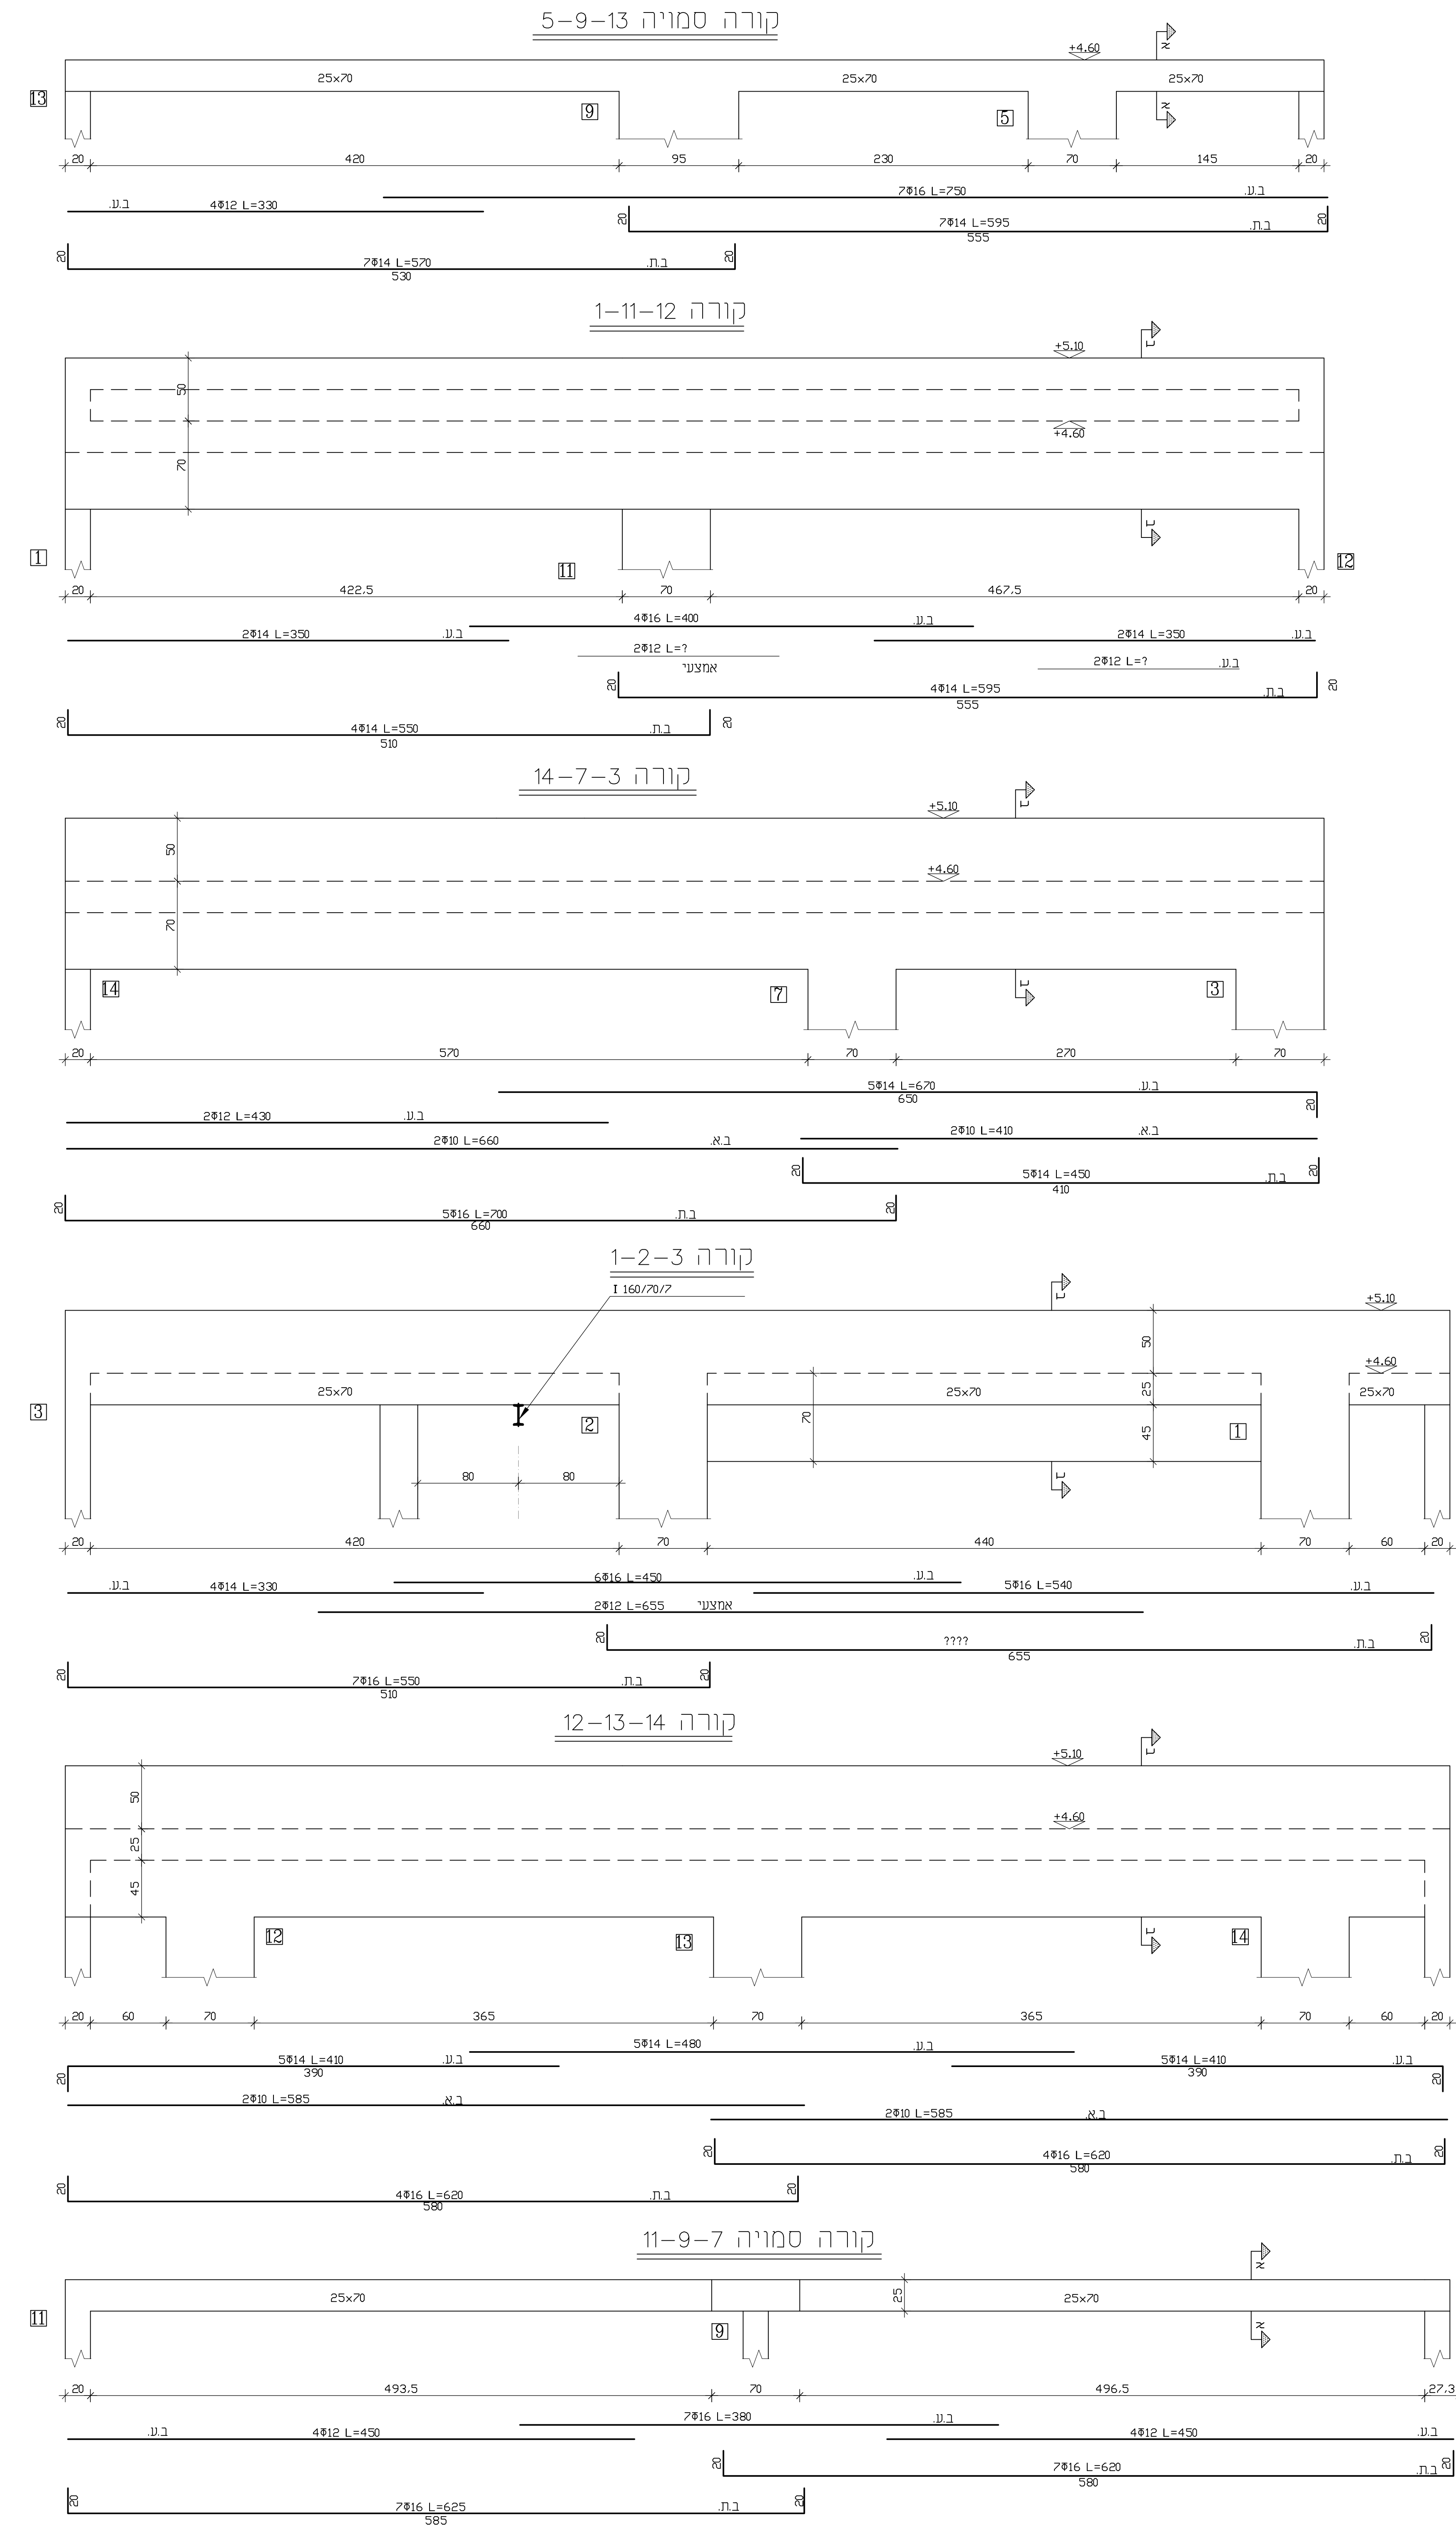


תכנית שיפועי ניקוז גג בשון
1:100

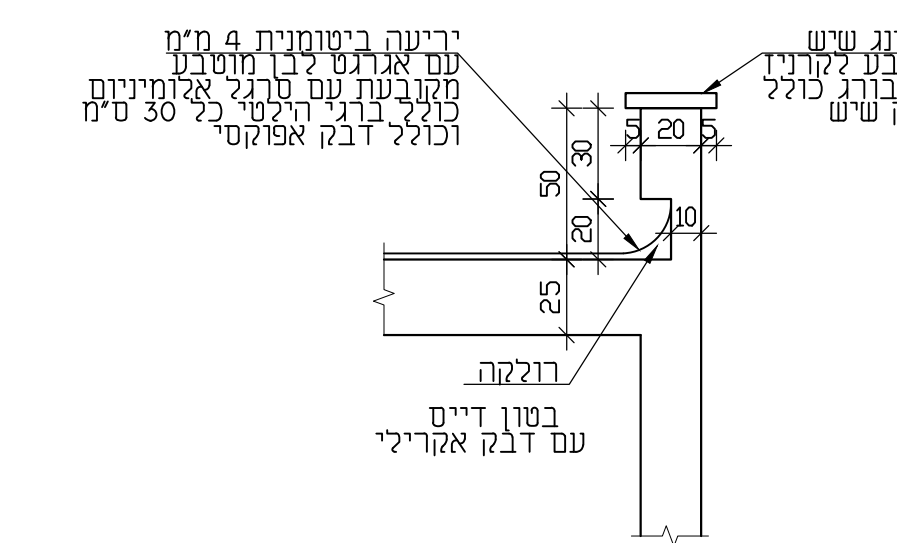


חור 1-1
פרט איטום קרניז
1:25

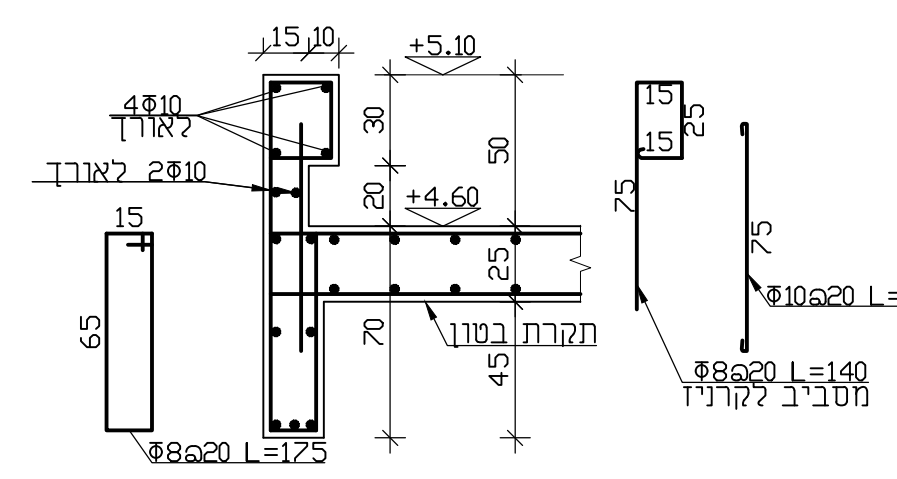


חור ב-ב
1:25

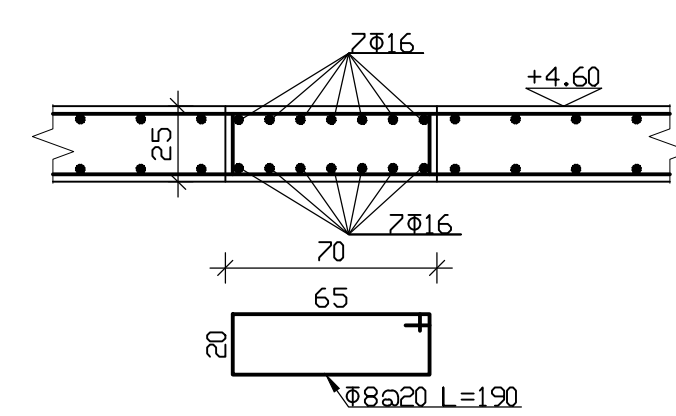

חור ב-ב
1:25

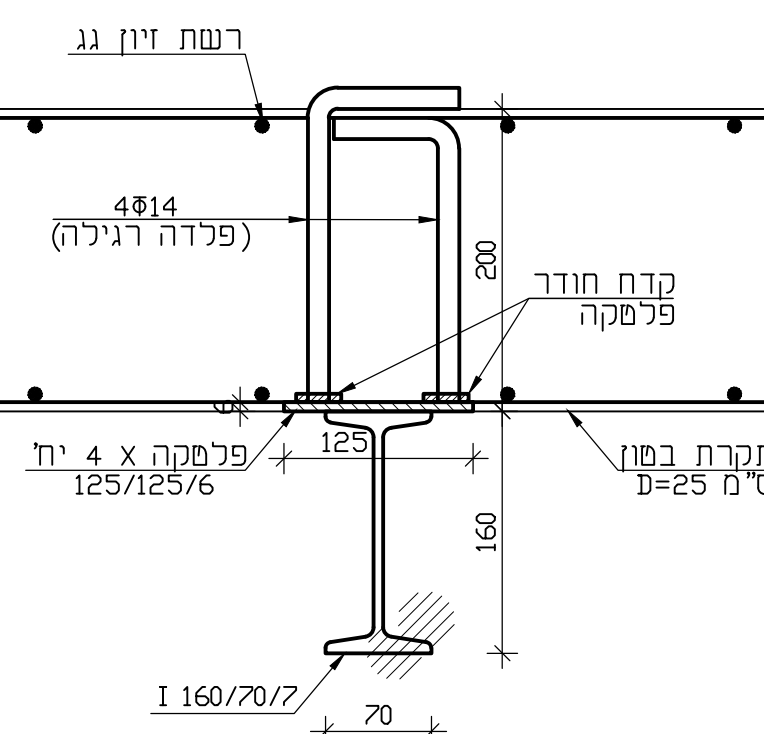

פרט חיבור פרופיל ל גג בשון
1:5

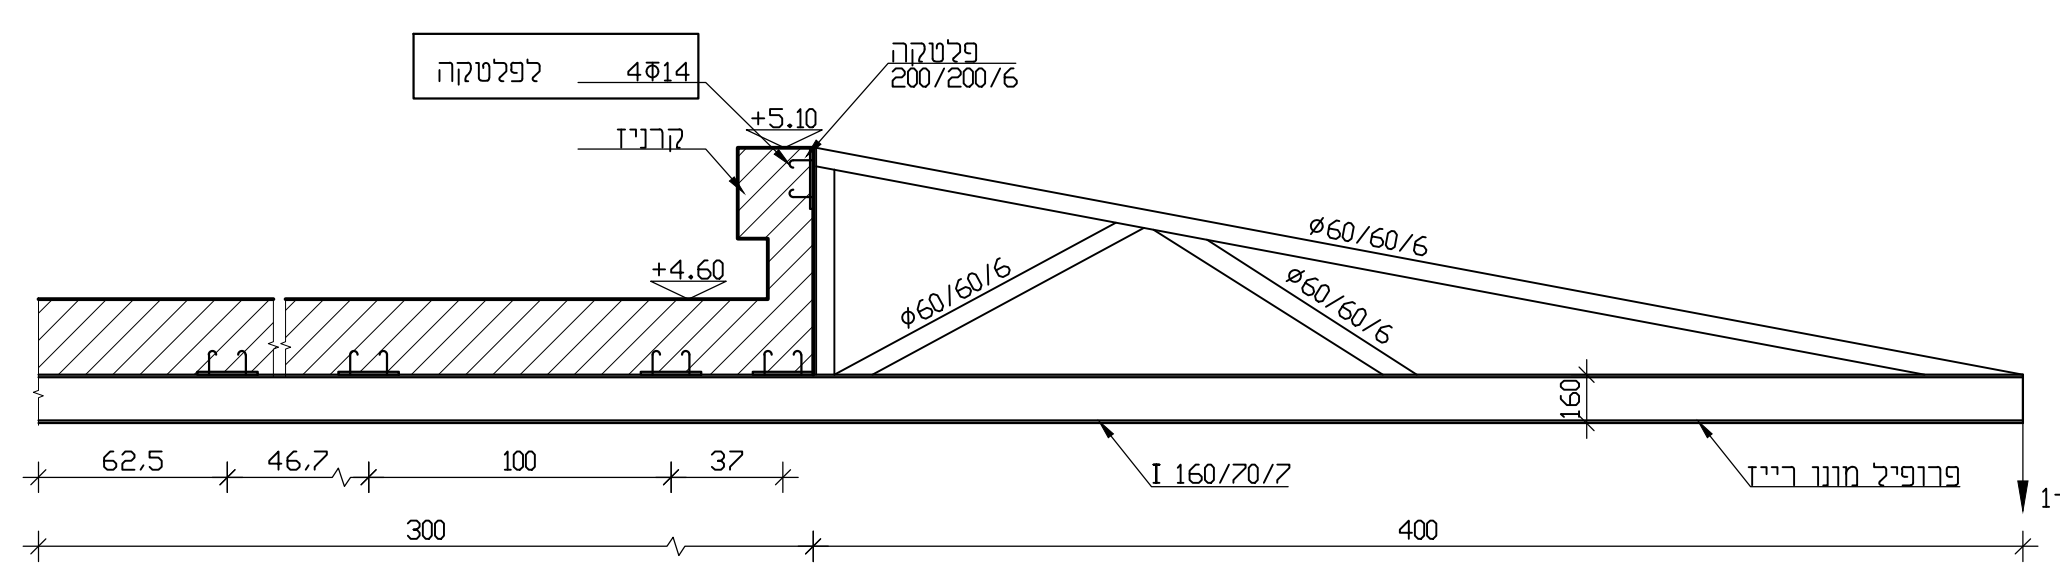

פרט חיבור פרופיל ל גג בשון
1:25

הערות:

- סוג הבטון ב-30 עסקיעה 5."
- על הקבלן לצקת התקרה יחד עם פרופיל מונג-רייז
- כל פרופילי מונג-רייז יהיו מגולבנים

לעיון	לאישור	למכרז	לביצוע
הכין עובד:			
שם העובד:			
כרם שלום			
שם החוכנית:			
תכנית תקרת בשון +4.60			
מס' רחובית:	7	קנה:	1:50, 1:20
הנדסה וניהול פרוייקטים יחיאל-חזן		יחיד:	
		מכרז:	06.10.2021
		לעיון:	25.07.2021
		חתימה:	
		תאריך:	
08-6517067 טל. 08-6517067 דפדפן		221 ת.ד. 85338 דפדפן	