


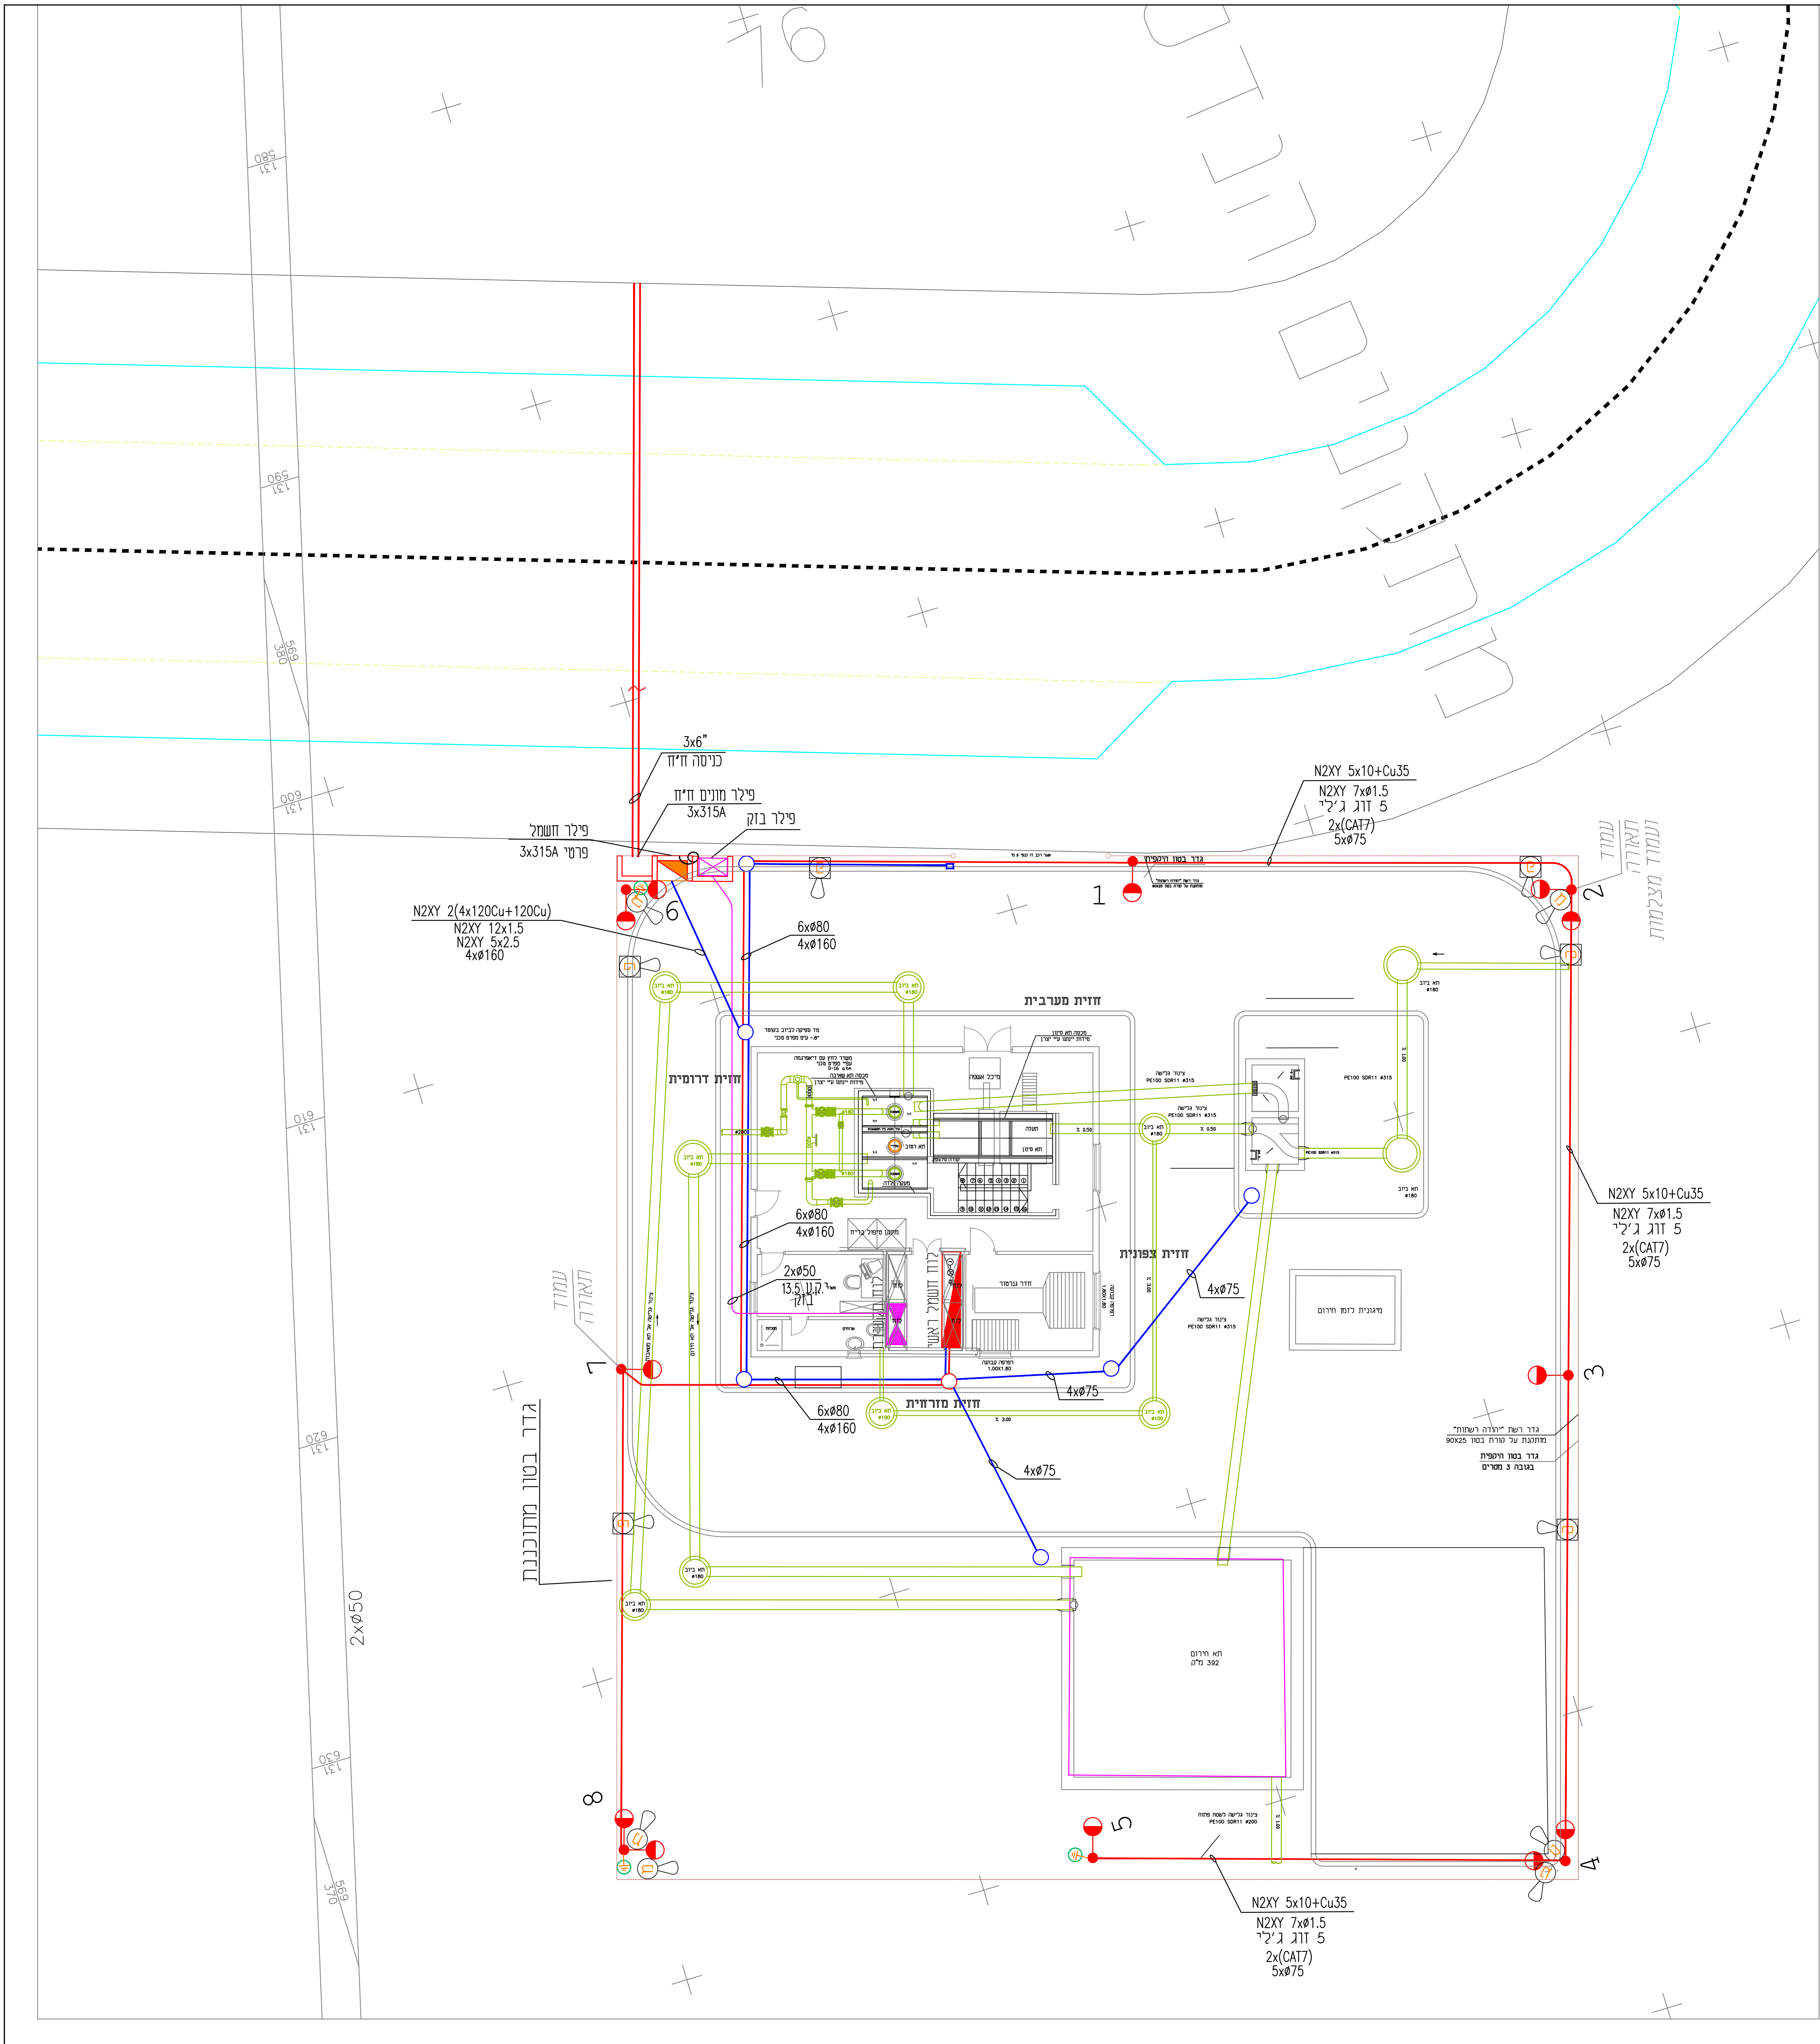

מקרא :

	גלאי פריצה חיצוני
	מצלמה על עמוד עצמאי מחובר בגדר
	עמודי תאורה לפי פרס בגובה 6 מ'
	תא בקרה ואולטרודדה ברחצאם לכתב הכמות.
	תא בקרה טרומי למעבר כבלי חשמל בקוטר 80 סמ'. לפי פרס.
	כבל תאורה תת קרקעי
	כבל חשמל תת קרקעי

מס' הזמנה ח"ח-300684639		
מספר עדכון	תאריך	מרות עדכון
☐		
☐		
☐		
☐		
☐		
☐		
☐		


שרטוט זה ל:

☐ לעיון: ☐ לאישור: ☒ למכרז: ☐ לביצוע:

היזום :

מ.א. אשכול

שם הפרויקט:	תחנת שאיבה איזור אקסנה מרכז לוגיסטי כרם שלום
שם התוכנית:	תוכנית פיטוח
מס' גיליון:	1442101

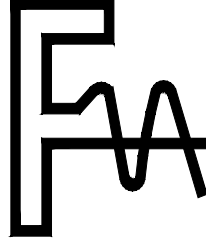

א.פ. הנדסה בע"מ
חשמל, בקרה, מערכות ותשתיות
רח' יהודה הנחתום, 4
באר-שבע 8424902
טל : 08-6284940 פקס: 08-6209475
office@fm-eng.co.il

תוכנן :	קוסטה	בדק : מוטי
שורטט :	גלינה	קנה מידה: 1:100