


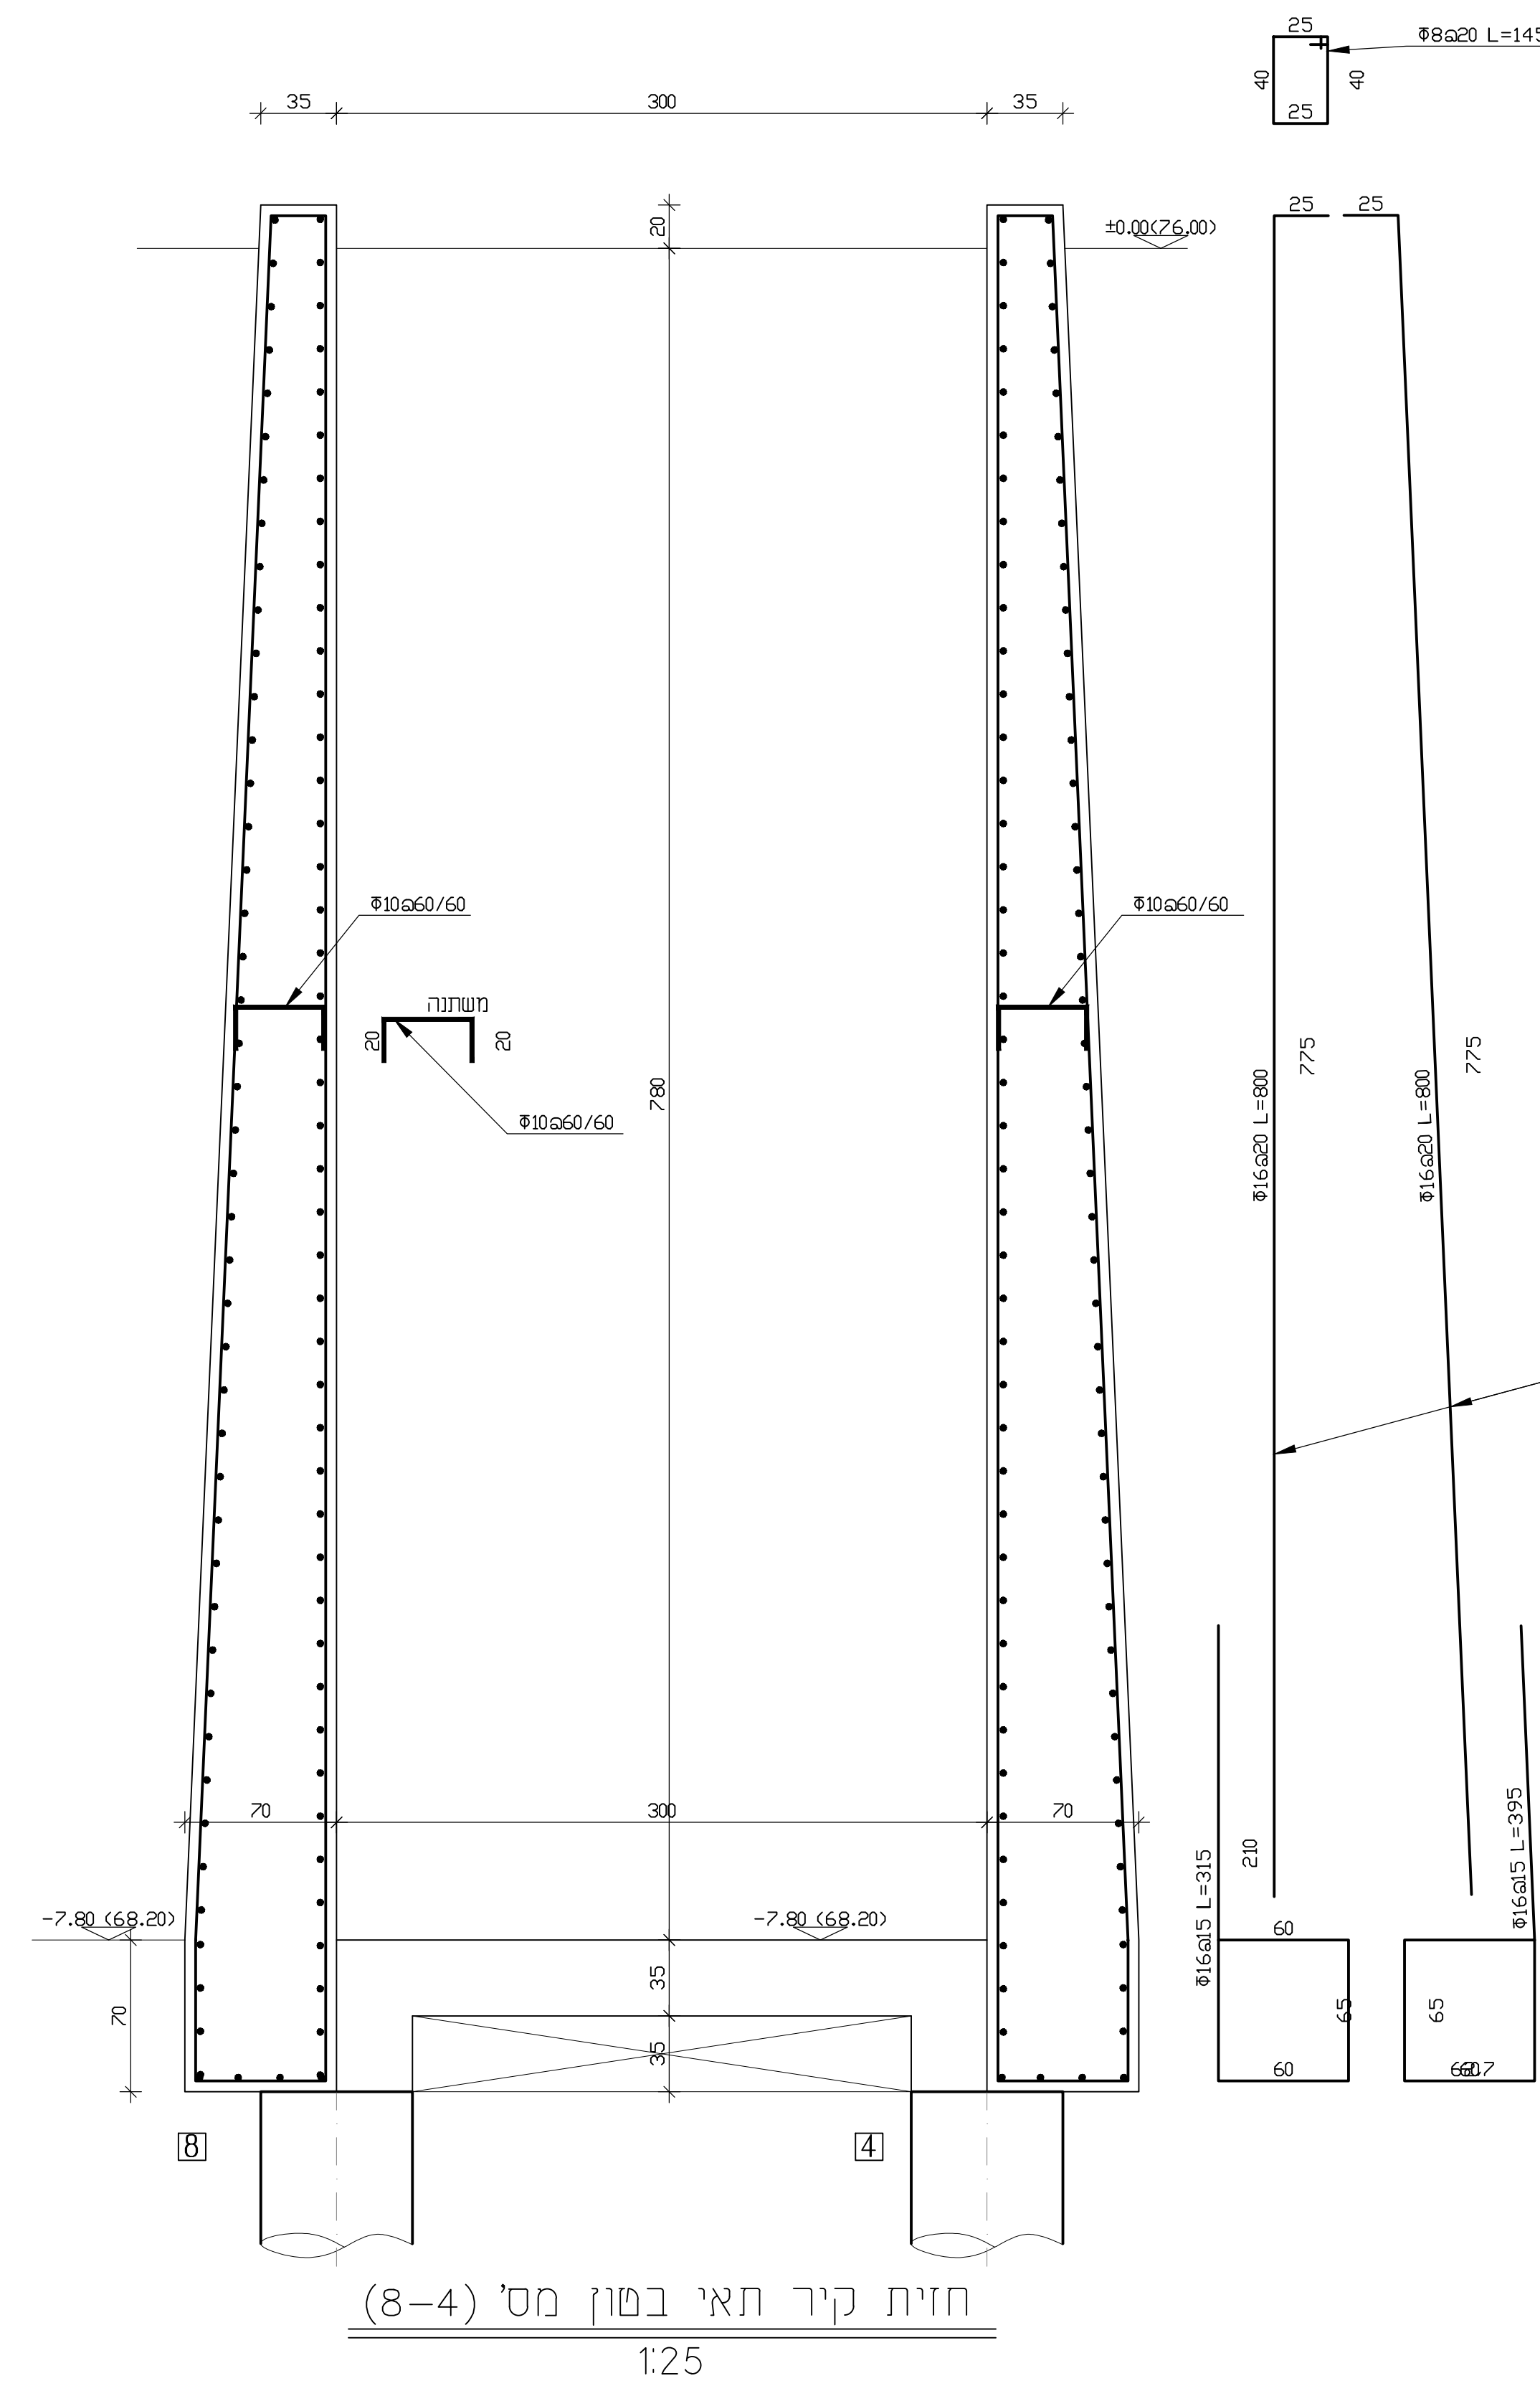

1. ט"ב הבטון בקירות בטון ב-40 נקיעה 6". עם ערבים משמרי אשמות.
2. הקבלן אחראי למידות ולהתאמתן במקום על כל אי התאמה עליו להודיע למתכנן.

לביצוע	☒ למכרז	☐ לאיזור	☐ לעיון
קדם סדר:			
קדם טעויות:			
כרס שלום			
שם המחבר:			
תכנית תחזית מדרגות			
שם המחבר:			
קדם:		3	שם המחבר:
1:50, 1:20			
תנסה וניחול פרויקטים			
יחיד-אחזן			
08-6517067		יחיד	08.10.2021
221.7		יחיד	25.07.2021
08:33		יחיד	יחיד