


חתך הידראולי

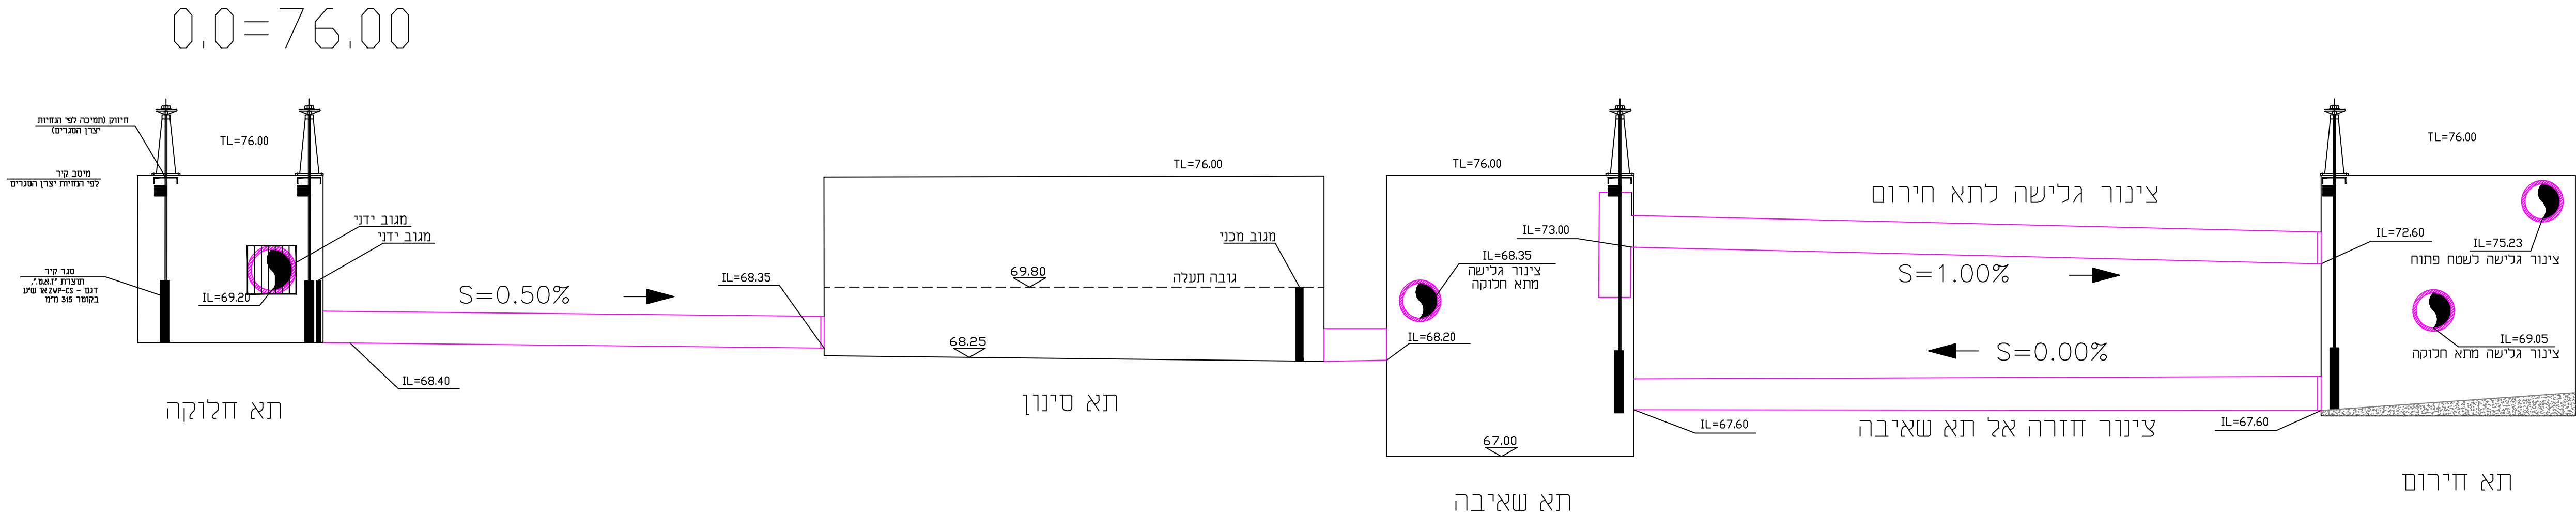

פרטי מדידה

שם המודד:
סוג מדידה:
תאריך מדידה:
הערות למדידה:

מהדורה תאריך תאור עדכון / אסמכתא / יוזם העדכון אישר
כל הזכויות שמורות לחברת אפיק - הנדסת סביבה והידרולוגיה.
אין לשכפל מסמך זה, לעשות בו שימוש או להפיצו כלא אישור בכתב.



הנדסת סביבה והידרולוגיה
רח' הגורן 6
פארק תעשייה עומר
טל': 08-6460914
פקס: 08-6460918

שם עבודה: איזור אחסנה כרם שלום
תחנת שאיבה לביוב

שם תכנית: תכנית פרטים וחתך הידראולי -
תחנת שאיבה-גיליון 3

מס' פרוייקט מתכנון: 7591 קנ"מ: משתנה


הוכן עבור: חכ"ל אשכול

מסרה לעיון (ח) לאישור (FA) במכרז (FD) בביצוע (FC)


		עטר. ח.	עמרי.ר.	אמיר א.
00	13/10/2021	תכנו	בדק	אשר

מקום פרויקט:
R:\store9\9690\DWG\9690\מאסף ביוב מצפה רמון - tsh-01.dwg
שם קובץ הגיליונות: 7591-tsh-XXX.dwg
שם קובץ הדפסה: 7591-tsh-03


פרט F
מפרט חיבור מיט
ללא קניט

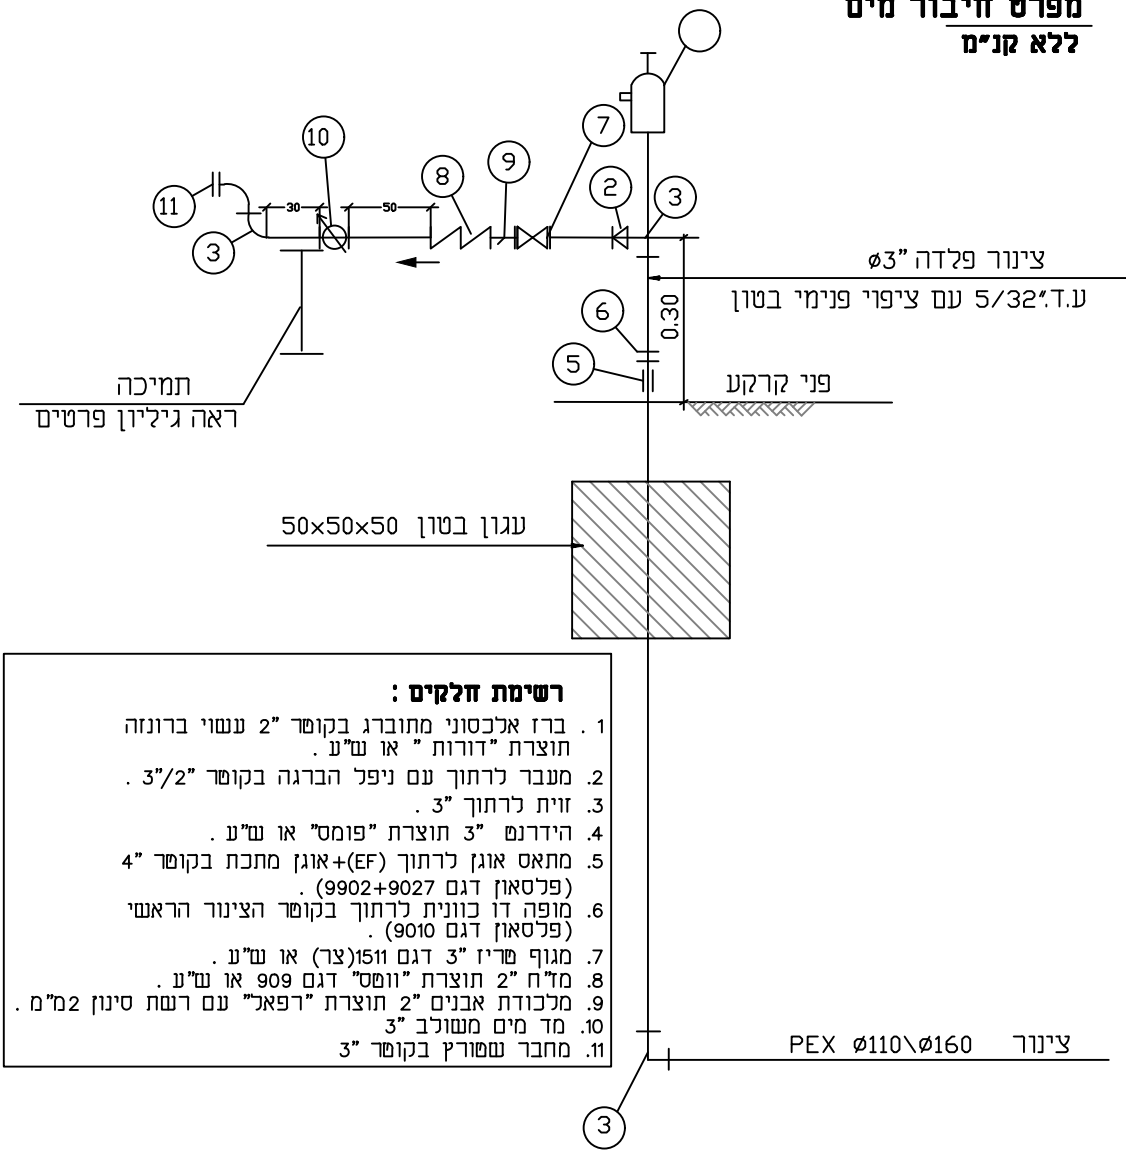


חתך ב-ב
ללא קניט

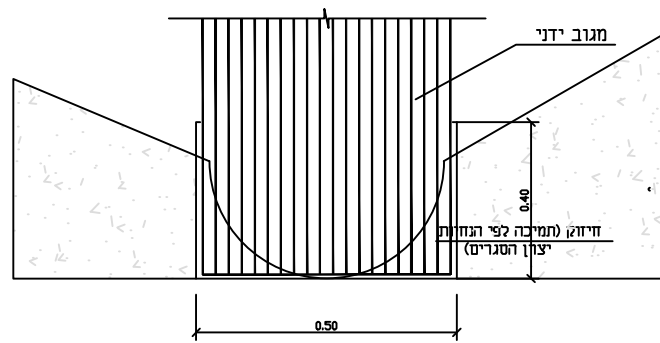


חתך א-א
ללא קניט

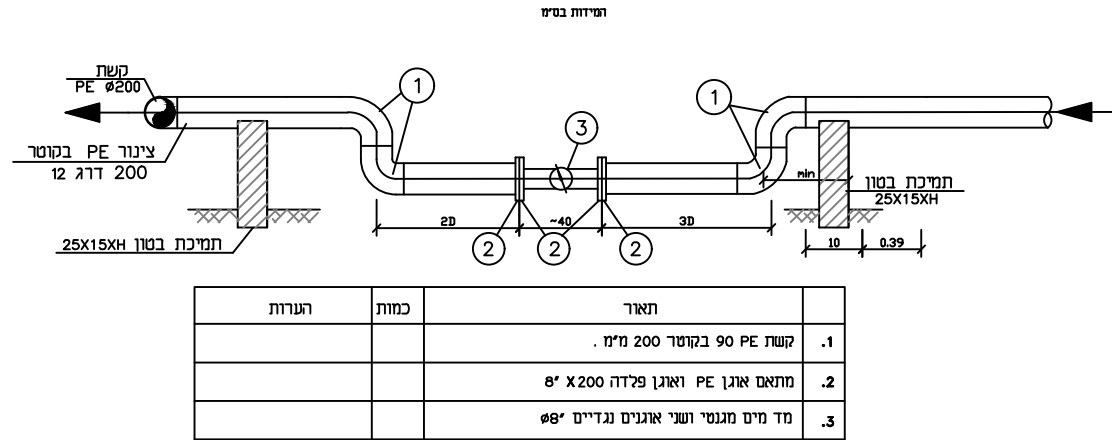


חתך רוחבי ג-ג
ללא קניט

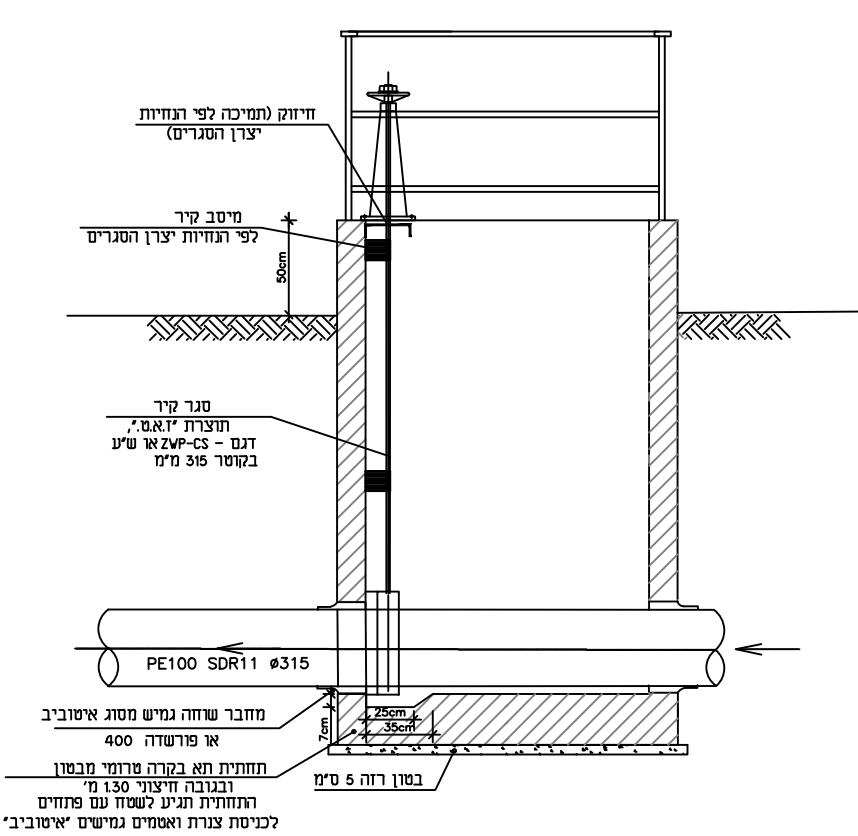

מכסה פיברגלס
מונאים לשמש אדם - חוצרת טולגון או שיע
ללא קניט

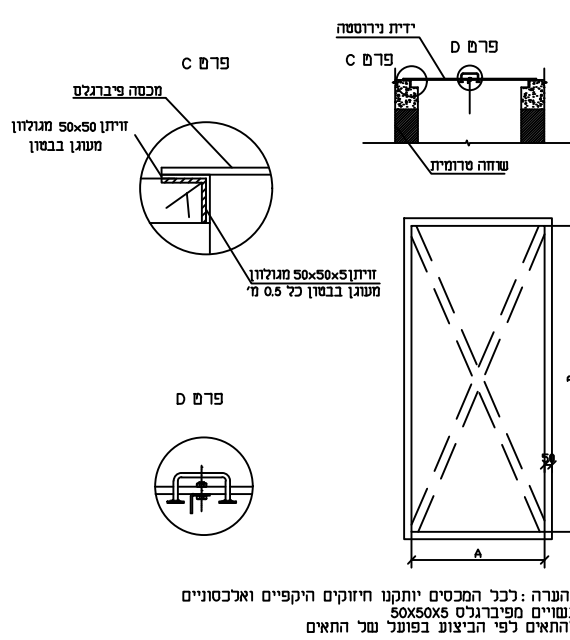

תא לסל סינון

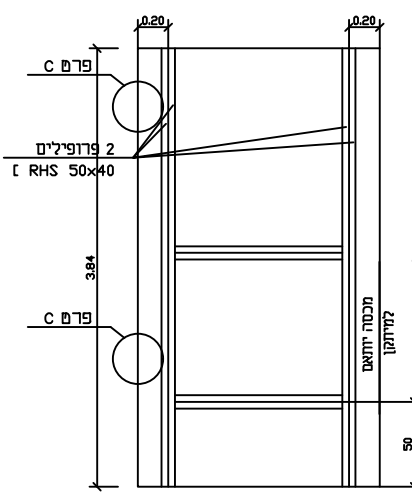

מידות חמכסים יינתנו ע"י יצרן

תוכנית חמכסים לתא שאיבה

