


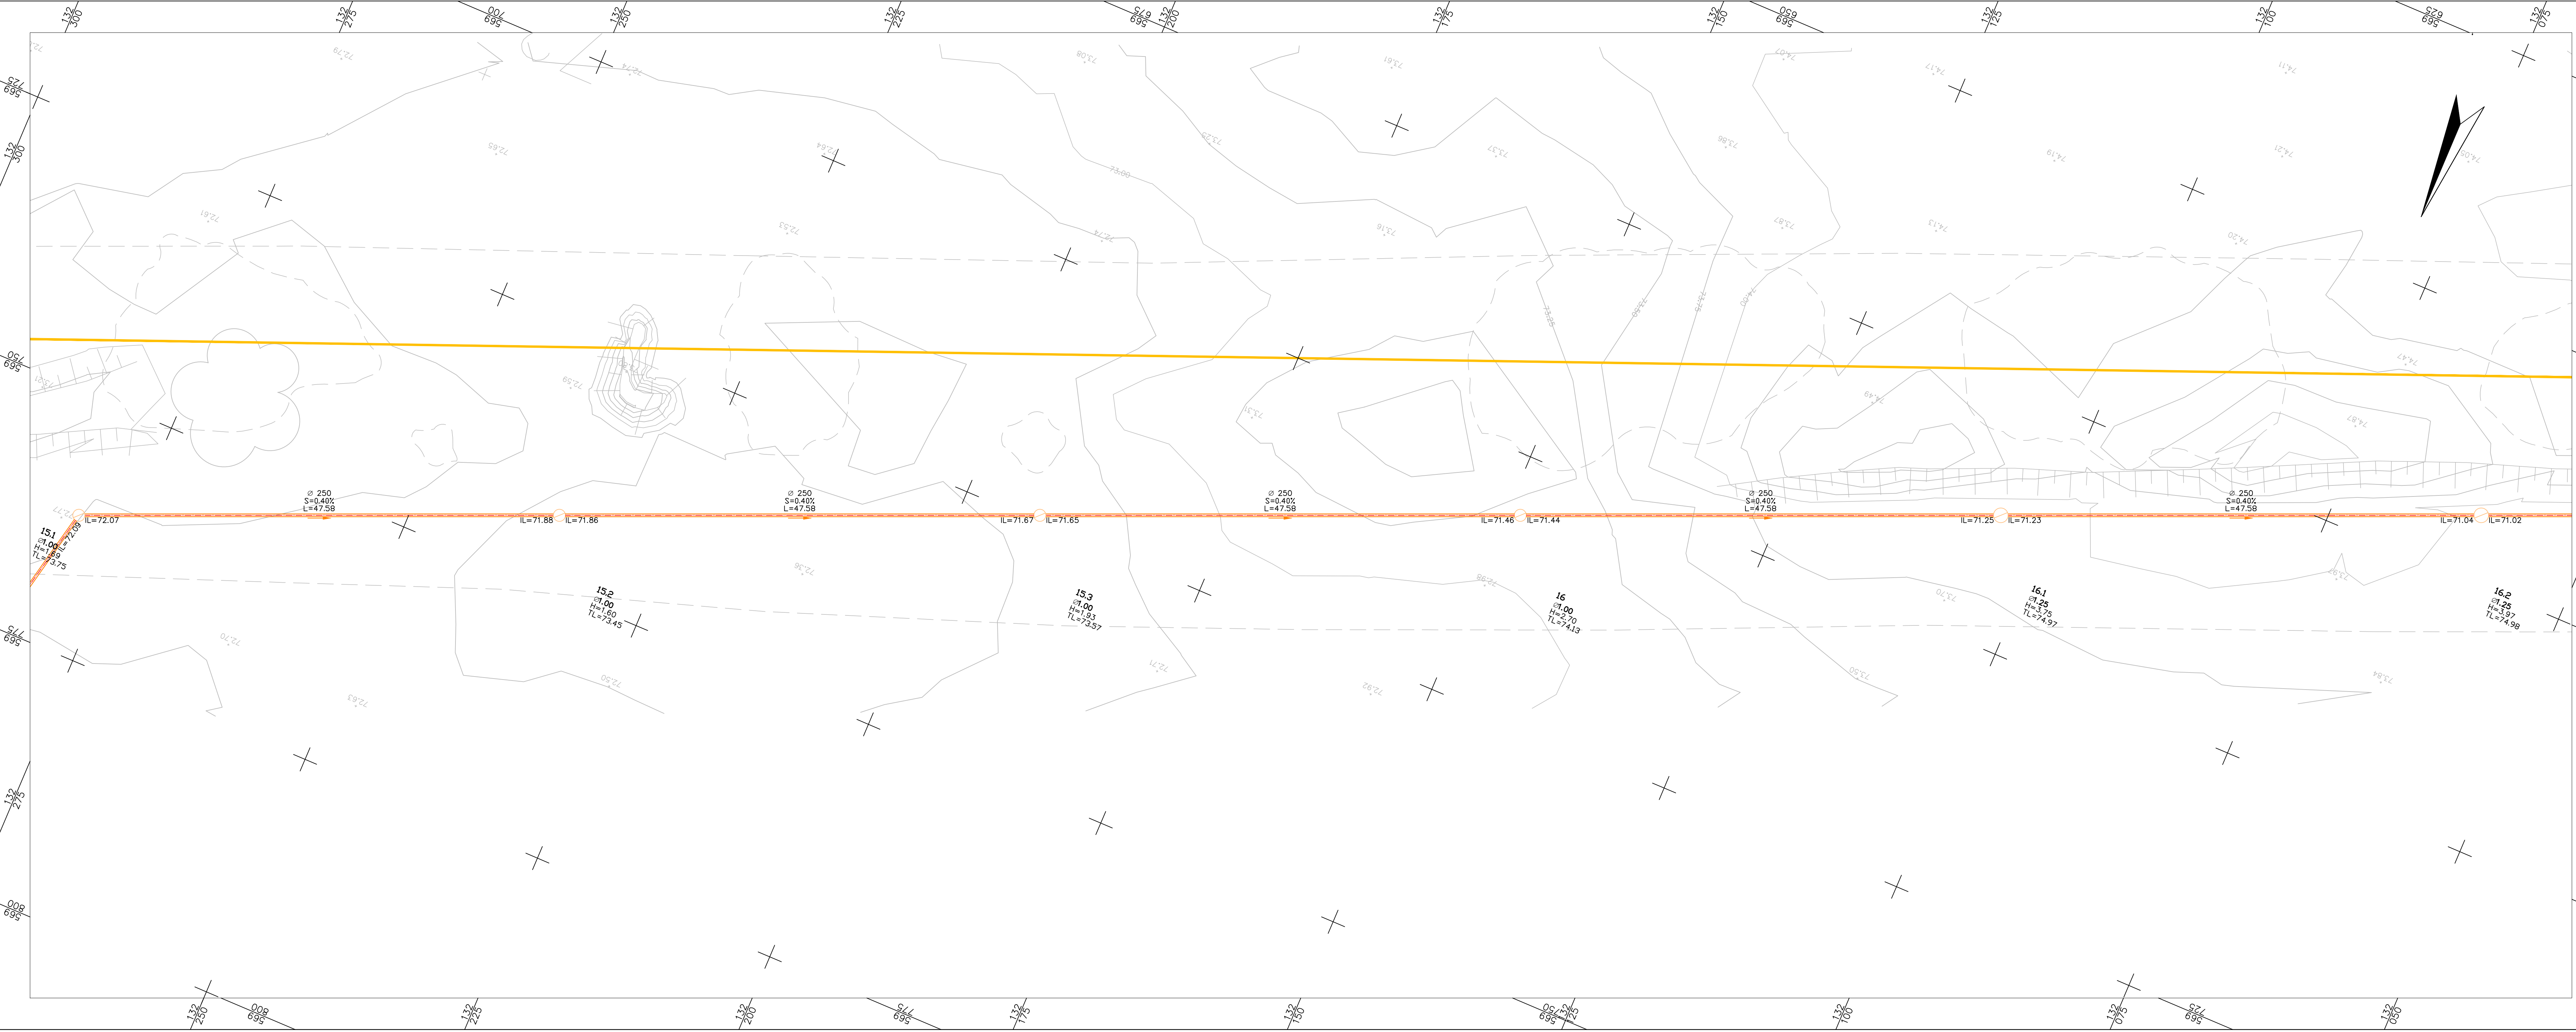

מפתח גליונות

1

2

3

4

5

6

7

8

9

מקרא:

קו מניקה מתוכנן למט"ש חזלית

PEX 12 ד"ר #200

מאסף בירב מתוכנן

PVC SN-8 #250

קו מקורות

פרטי מדידה

שם המודד:

סוג מדידה:

תאריך מדידה:

הערות למדידה:

הערות

מחזורת תאריך תאור עדכון / אסמכתא / יום העדכון אישר

כל הוצאות שירותי חברת אים - הנדסת סביבה והידרולוגיה

אין לשלם תשלום זה, נעשת בו שימוש או להפיצו בלא אישור בכתב.

אגיק

הנדסת סביבה והידרולוגיה

רמ' המור 6

סלרס תעשיה עומר

טל': 08-4460914

פקס: 08-4460918

שם עבודה:

אזור אחסנה כרם שלום

מערכת הורכת שפכים לת"ש כרם שלום

שם תכנית:

קו גריטציה לתחנת שאיבה כרם שלום

תנוחה וחתך לאורך - גיליון 6

מס' פרויקט מתכנון: 7591

קנה"מ: 1:250

הוכן עבור:

חב"כ אשכול

מסרה: כעיו (ח) ☐ כאישור (א) ☐ מכרז (פ) ☒ לבצוע (צ) ☐

תאריך:

13/10/2021

00

מחזורת תאריך תאור תכנו בדק

אשר

מקום פרויקט:

תכנון מפרט/חזיר תכנון, תחנת שאיבה וקו מניקה

תכנון מפרט/חזיר תכנון, תחנת שאיבה וקו מניקה

7591-02.dwg

שם קובץ הגליונות:

7591-02-6.PDF

שם קובץ הדפסת:

יידרש השלמת כיסוי לצינור לגובה 0.8 מ'

מעל קודקוד הצינור

MANHOLE SIZE	מ"ר דודת השוחה	0.1.00	0.1.00	0.1.00	0.1.00	0.1.00	0.1.00
MANHOLE NAME	שם השוחה	15.2	15.3	16	16.1	16.2	16.3
EXIST ELEVATION	רומ קיים	72.45	72.57	72.13	72.97	72.97	72.97
DESIGN ELEVATION	רומ מתוכנן	72.45	72.57	72.13	72.97	72.97	72.97
INVERT LEVEL OF PIPE IN/OUT	רומ קרקעית צנור כניסה ויציאה	72.07	71.88	71.67	71.44	71.23	71.02
MANHOLE BOTTOM LEVEL/DEPTH	רומ קרקעית שוחה עומק השוחה	71.85	71.84	71.44	71.23	71.02	70.81
SLOPES	שפיעות מתוכנן	S=0.40%	S=0.40%	S=0.40%	S=0.40%	S=0.40%	S=0.40%
PIPE DIAMETER	קוטר צנור (מ)	250	250	250	250	250	250
DISTANCE	מרחק בין ימים	47.58	47.58	47.58	47.58	47.58	47.58
CUMULATIVE DISTANCE	מרחק מצטבר	47.58	95.16	142.74	190.32	237.90	285.48

ת"מ: 1:500/100

צירי: KEREM-SHALOM