



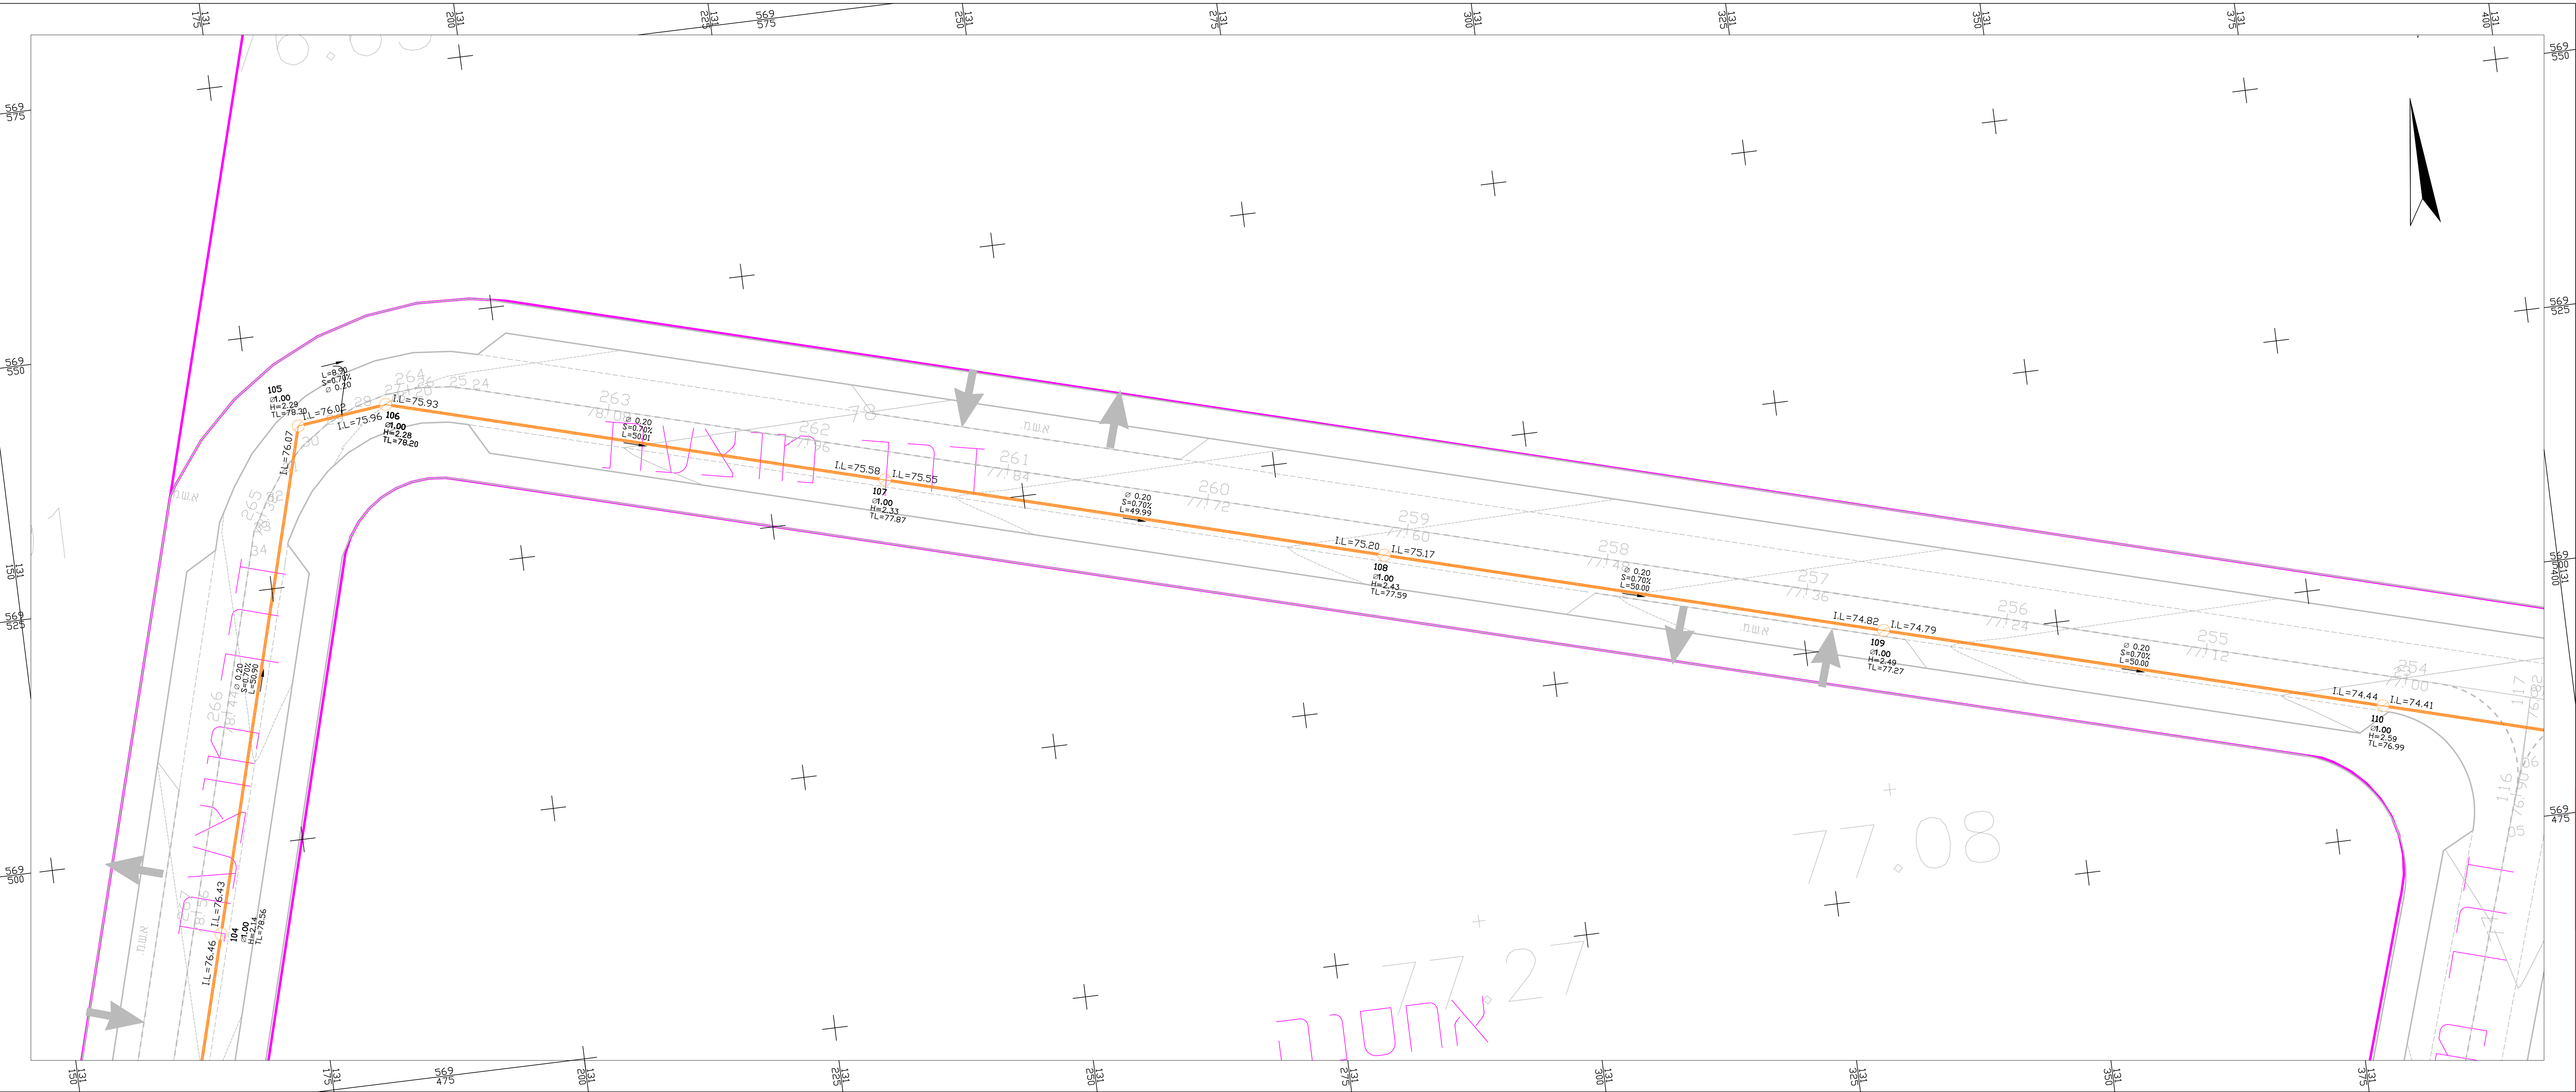

פרטי מדידה
שם המודד:
סוג מדידה:
תאריך מדידה: 0000/00/00
הערות למדידה:

הערות:

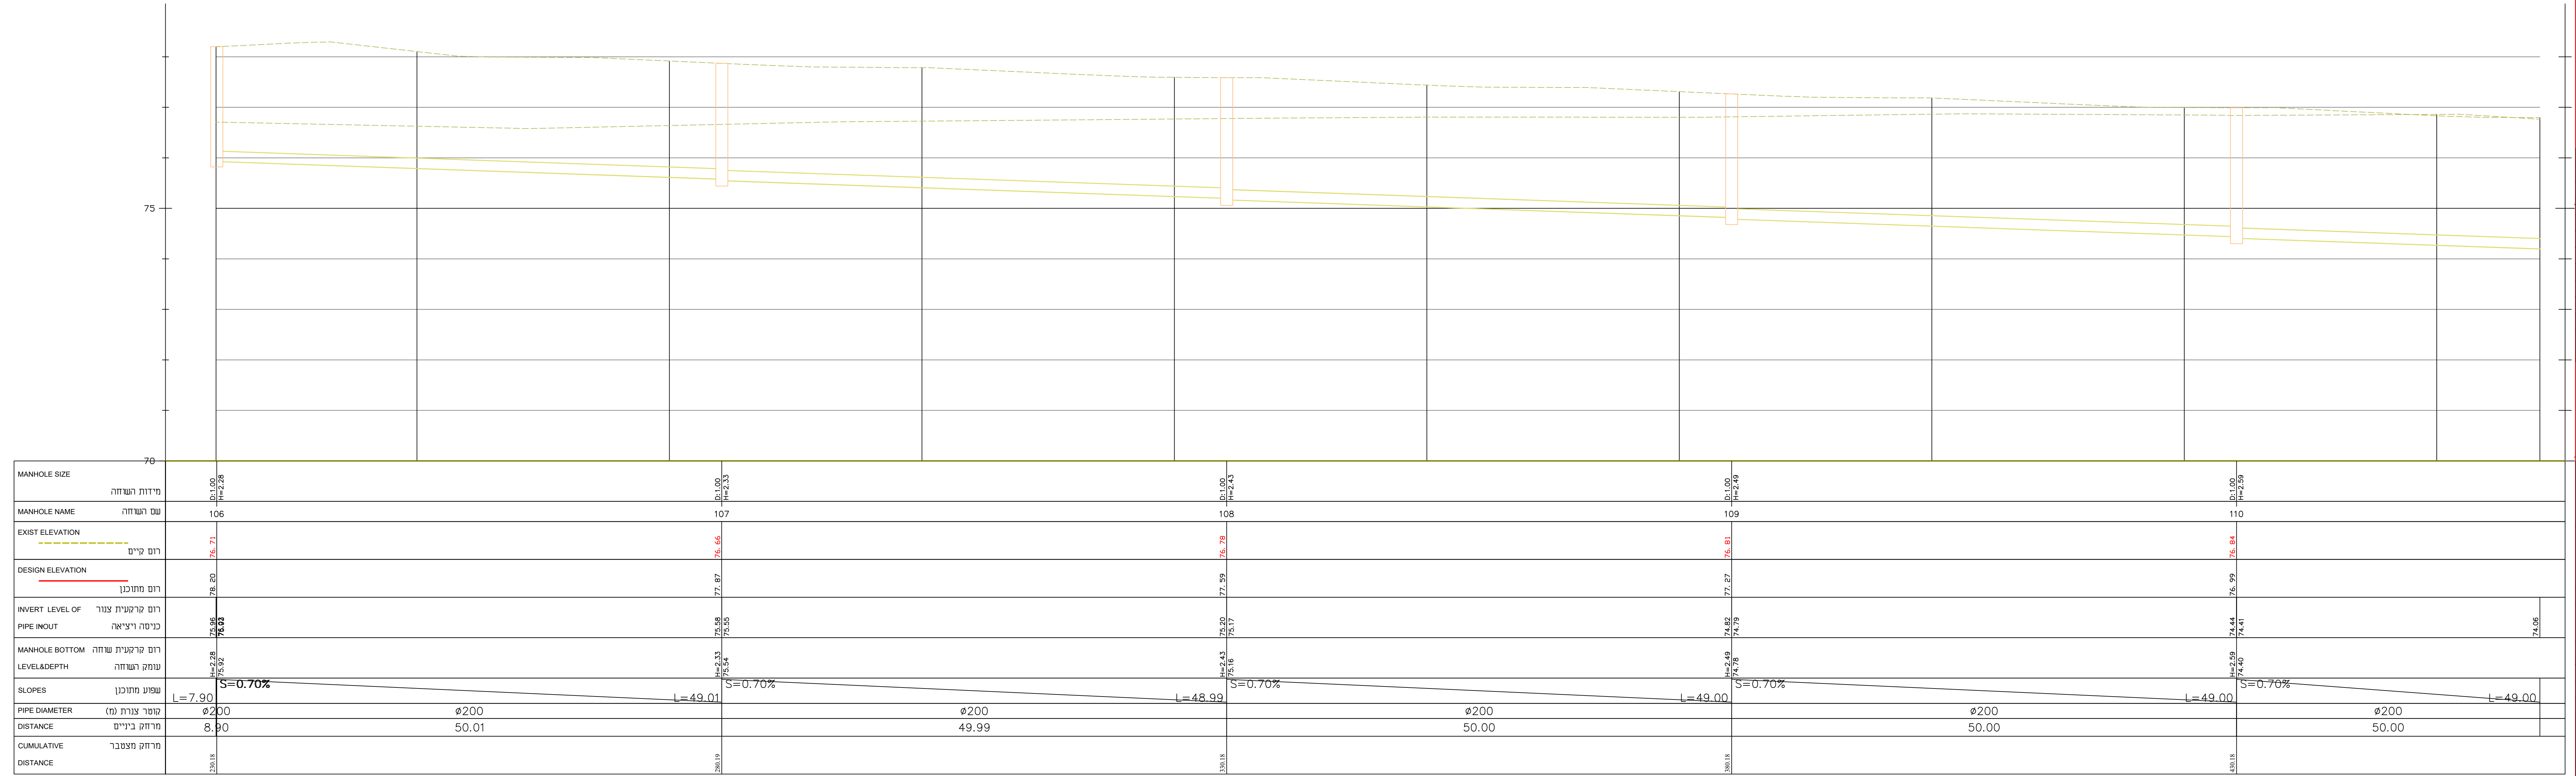

MANHOLE NAME	שם המערה	106	107	108	109	110
EXIST ELEVATION	רום קיים	76.71	76.66	76.78	76.81	76.81
SLOPES	נפילת מוויכין	S=0.70%				
PIPE DIAMETER	קוטר צנור (מ)	ø200				
DISTANCE	מרחק ביניים	50.01				

מחזורת, תאריך, תאור עדכון / אסמכתא / יוזם העדכון אישר
כל הנויות שמורות לחברת אים - הנדסת סביבה וינדוסיות
אין לשכפל, מסמך זה, נעשות בו שימוש או להפיצו כלא אישור בחתב.

אמיק
הנדסת סביבה וינדוסיות
רח' הגורן 6
טל': 08-6460914
פקס: 08-6460918

שם עבודה: אזור אחסנה - כרם שלום

שם תכנית: תנוחה וחתך לאורך
גידיון מס' 2

מס' פרויקט מחננו: 7591 | קנ"מ: 1:250

הוכן עבור: חברה נכבית אשכול

משרה: ☐ נכיון (N) ☐ נאשור (FA) ☐ נכיון (F) ☒ נכיון (FC)

מחזורת: 00 | תאריך: 14/10/2021 | עמיר.ר. | אמר.א. | אשור | בדק

מקום פרויקט:

חבנו כללית, 01, אשכול, אזור אחסנה, 27591, אשכול, 7591-00.dwg

שם קובץ הגיונות: 7591-252

שם קובץ הדפסה: