


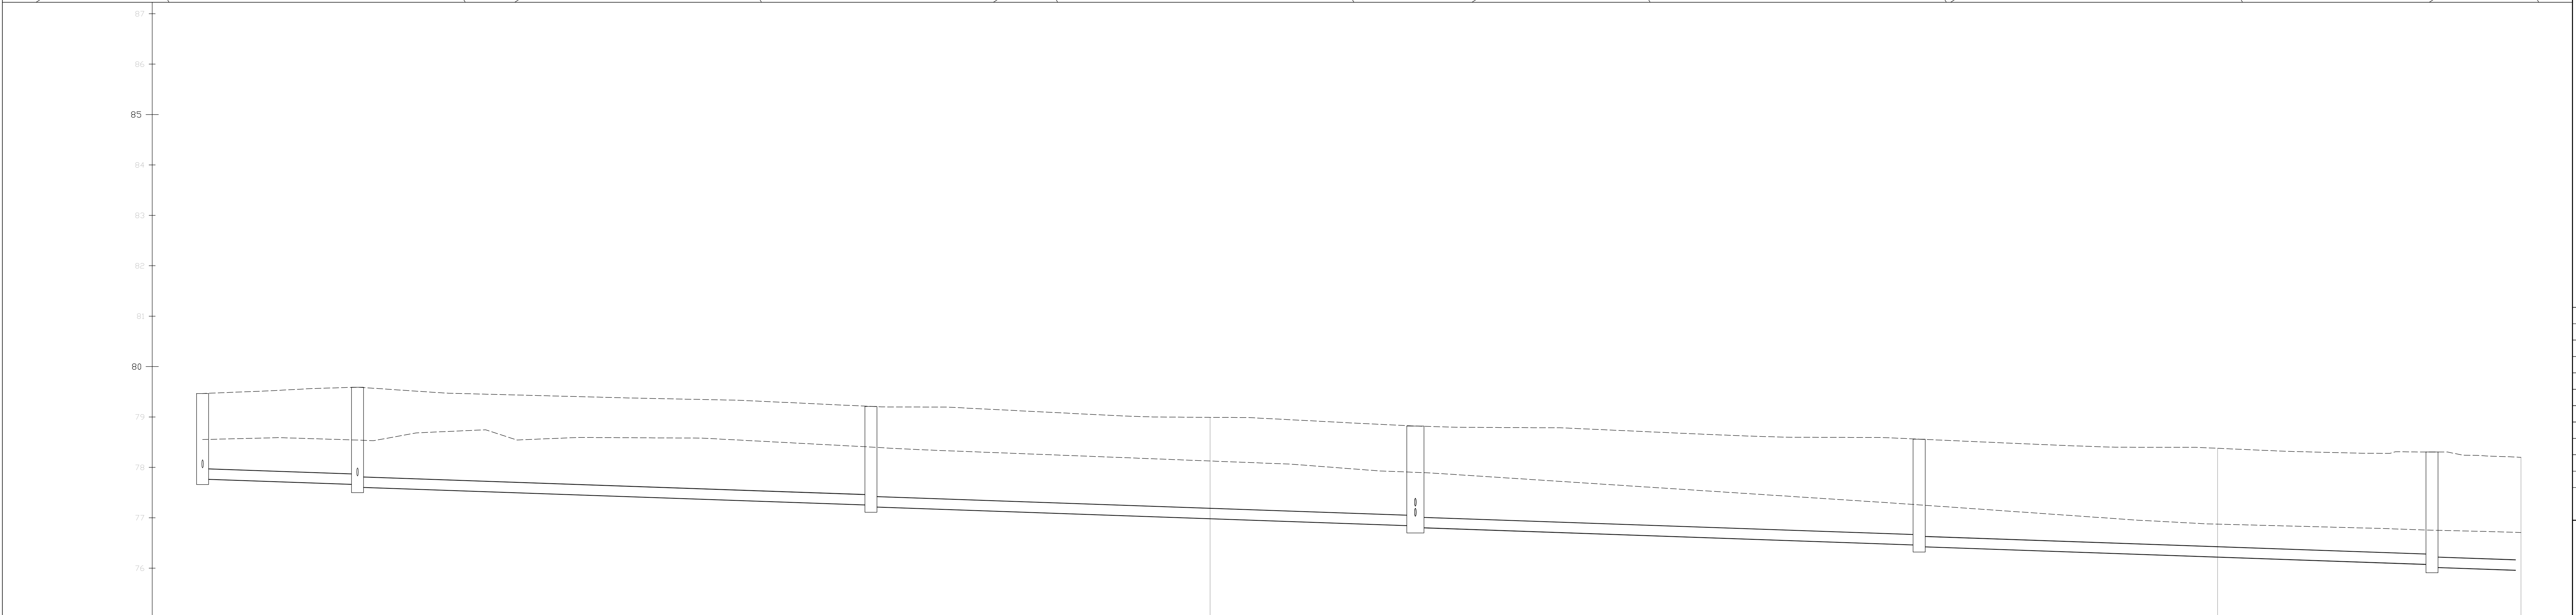

הערות:

מהדורה	תאריך	תאור עדכון / אסמכתא / יוזם העדכון	אישור
כל הזכויות שמורות לחברת אפיק - הגדסת סביבה והידרולוגיה. אין לשכפל מסמך זה, לעשות בו שימוש או להפיצו ללא אישור בכתב.			

שם עבודה: אזור אחסנה - כרם שלום

שם תכנית:		תנועה וחדר לאורך	
מס' פרויקט מחנogo:		גיבוי מס' 1	
7591		מס' תכנית: 1-250	
הוכן עבור: חברה נכבדית אשכול			
מסמך	מיון (ח)	למשור (פא)	מכרז (פ)
00	14/10/2021	פינאנסי	עמירל
מחנogo	חכנו	בדק	אשר
מיון פרויקט:			
r:\store\7591\7591-00.dwg			
שם קובץ הדימוס:			
שם קובץ הדימוס:			