


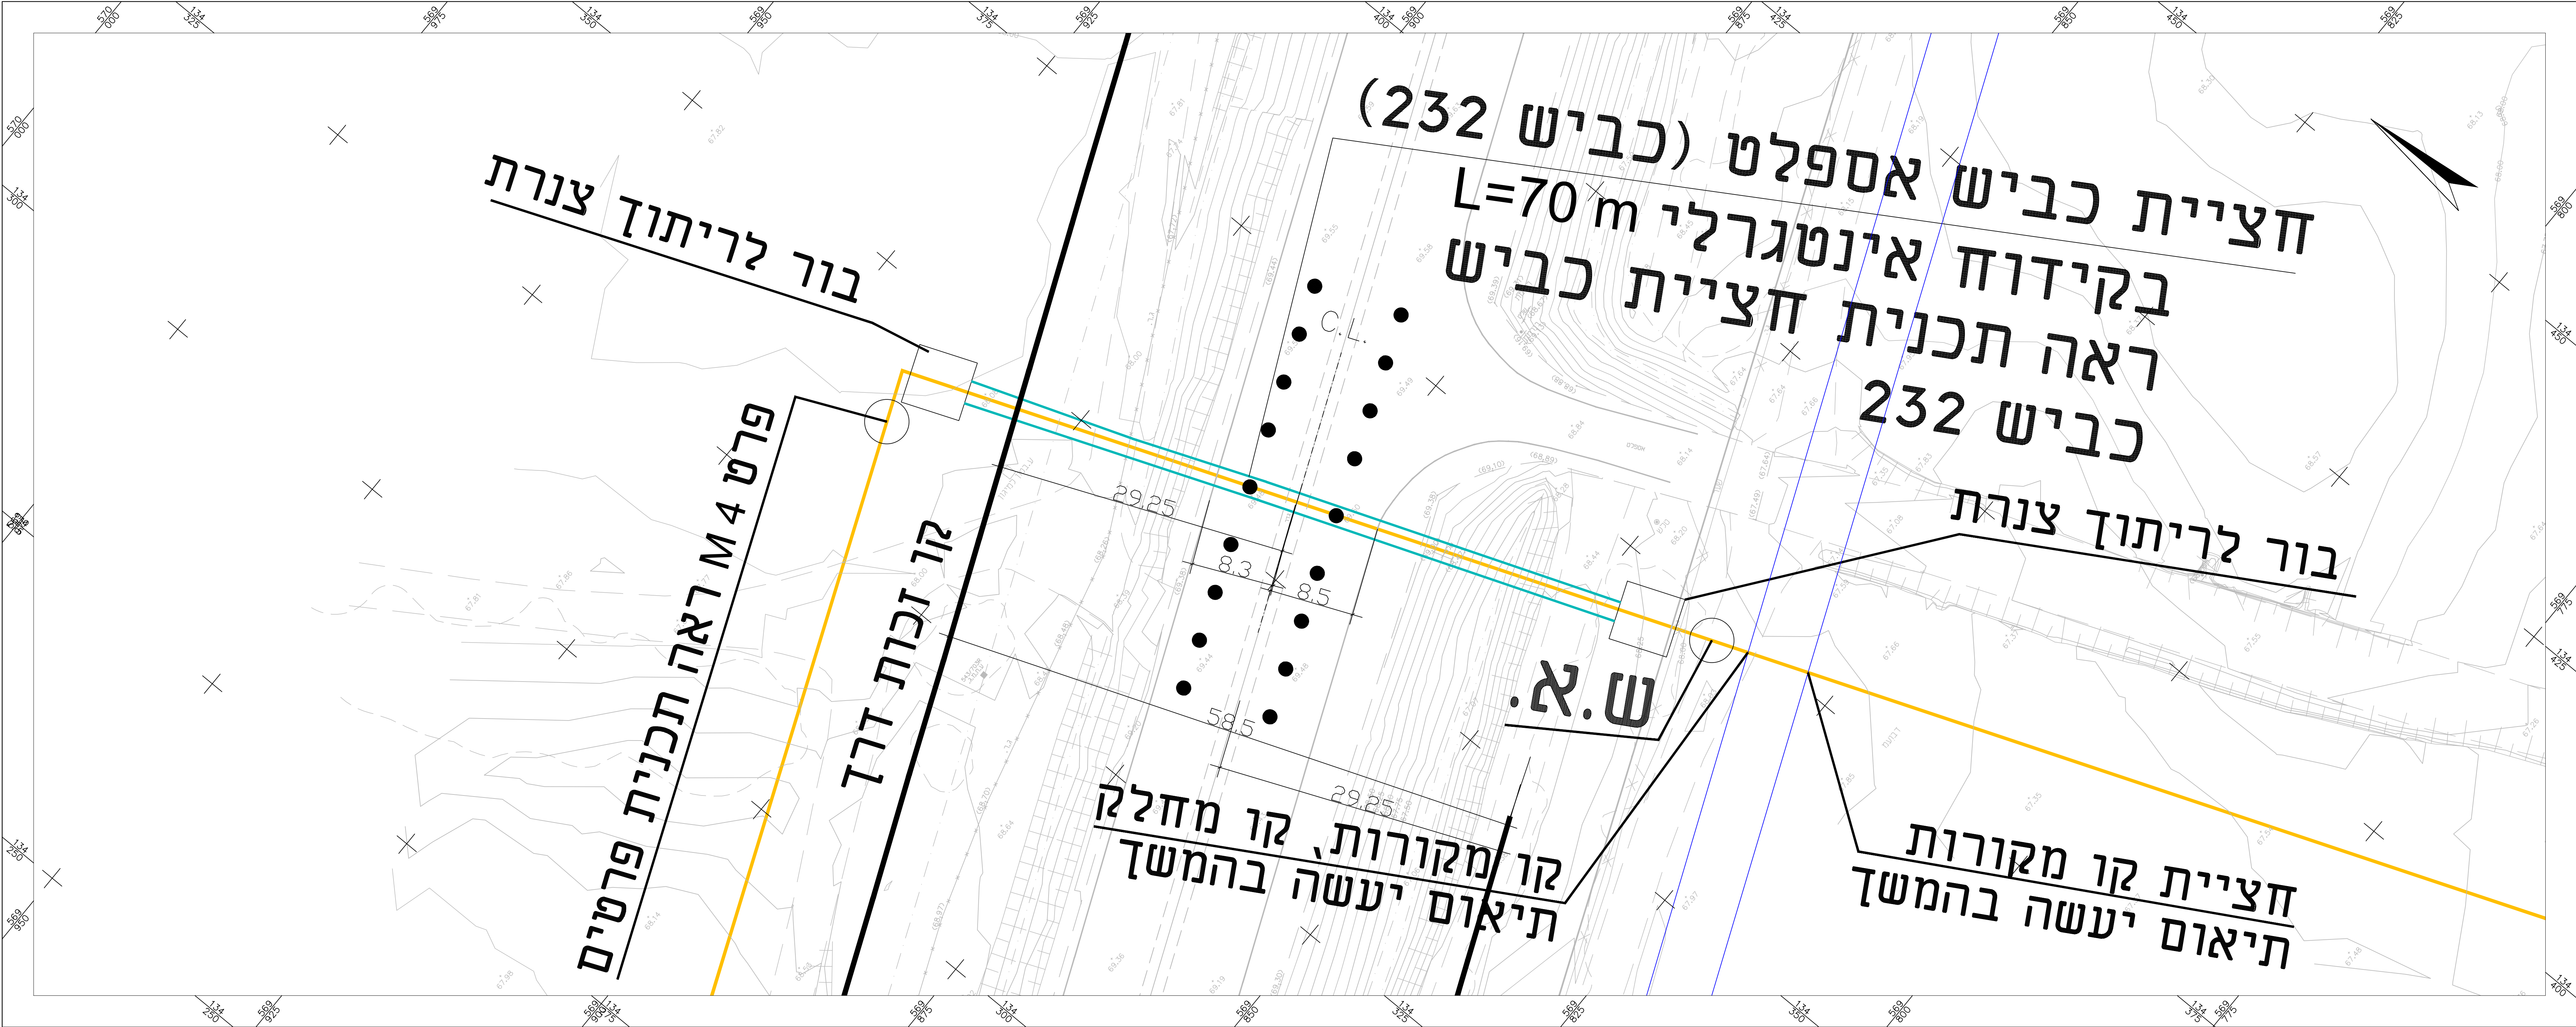

מקרא

קו סניקה מתוכנן למסל"ש חזונית

מסל"ש ביוב מתוכנן

קו מקורות

שרוול PE

שסתום אוויר - פרט א

ראה תכנית פרטים 7951-60

נקודת מדידה - לדוח ניסור שקיעות

פרטי מדידה

שם המודד:

סוג מדידה:

תאריך מדידה:

הערות למדידה:

הערות:

1. יש לבדוק את המצב הקיים לפי תחילת העבודה, במיוחד במבנים אל תחת קווי חשמל.

2. מידע הצעות והצעות הקיימים ששנר, לאחור קווי חשמל יש לבצע חפירה נישע (בתחום עם מדרגים ומעצבים).

3. יש להקפד את העבודה עם גורמים החשמלים (חשמל, מים וכו').

4. יש לשמור על מרחק מינימלי של 5 מ' מתשתיות קיימות, אלא אם צוין אחרת.

5. יש למסד ככל האפשר הבטיחות הנדרשת.

6. הרכיבים מזהב לבידוק קו א"ש קיים וזהו בטיחותי ונתמך כל האפשרויות.

7. לאורך כל העבודה יש לשמור על מרחק מינימלי של 5 מ' מהבניינים והמבנים.

8. יש צורך קווי מקורות מתוכננים כ-10 מ' מדופן לדפון.

9. יש לשמור על מרחק של 5 מ' מקווי מקורות.

10. יש לבצע בדיקות א"ש מ"מ לפני תחילת העבודה.

11. יש לבצע בדיקות א"ש מ"מ לפני תחילת העבודה.

12. יש לבצע בדיקות א"ש מ"מ לפני תחילת העבודה.

13. יש לבצע בדיקות א"ש מ"מ לפני תחילת העבודה.

14. יש לבצע בדיקות א"ש מ"מ לפני תחילת העבודה.

אפיק

הנדסת סביבה והידרולוגיה

ר"מ הגורן 6

פארק תעשייה עומר

טל': 08-6460914

פקס: 08-6460918

שם עבודה:

תחנת שאיבה כרם שלום

קו סניקה למסל"ש חזונית

שם תכנית:

חציית כביש 232 - בקידוח HDD

מס' פרויקט מתכנן:

7591

קב"מ:

1:250

הוכן עבור:

חכ"ל אשכול

מסרה:

לעיון (P) / לאישור (F) / למכרז (F) / לביצוע (F)

00

13/10/2021

עמ"ח.

ינון צ.

אמרי א.

המחיר:

תאריך:

בדק

אשר

מיקום פרויקט:

תכנון מפורט DWG: כיס שלום אזור אכסנה התכנון מפורט - 7591

שם קובץ הליקוי:

7591-4sh-smika.dwg

שם קובץ הדפסה:

hatzaia-2