


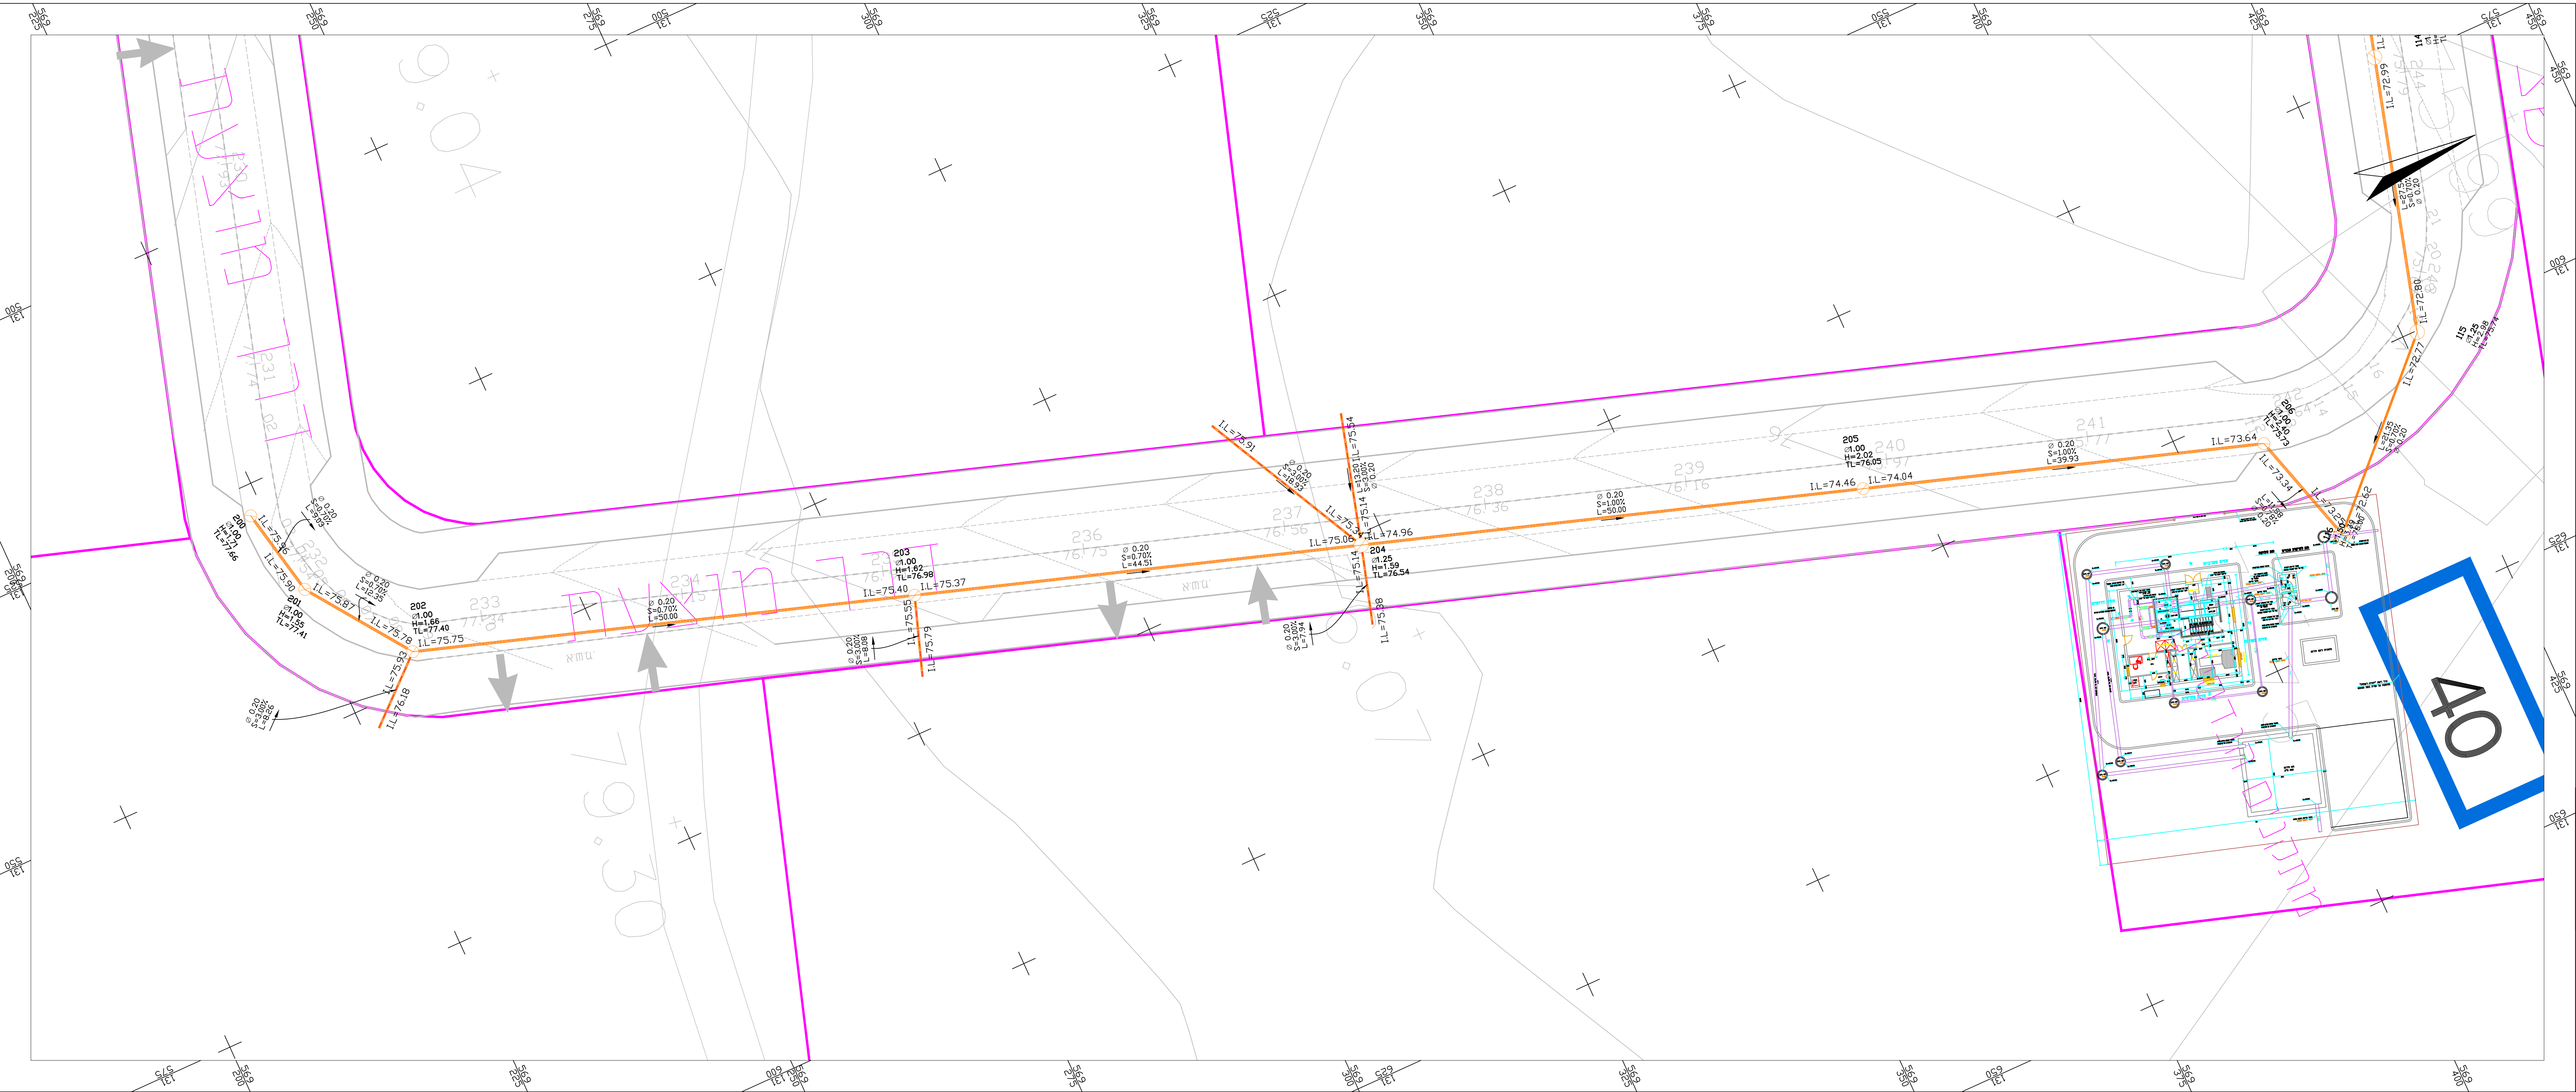

פרטי מדידה

שם המודד:

\_\_\_\_\_

סוג מדידה:

\_\_\_\_\_


תאריך מדידה:

0000/00/00

הערות למדידה:

\_\_\_\_\_

הערות:

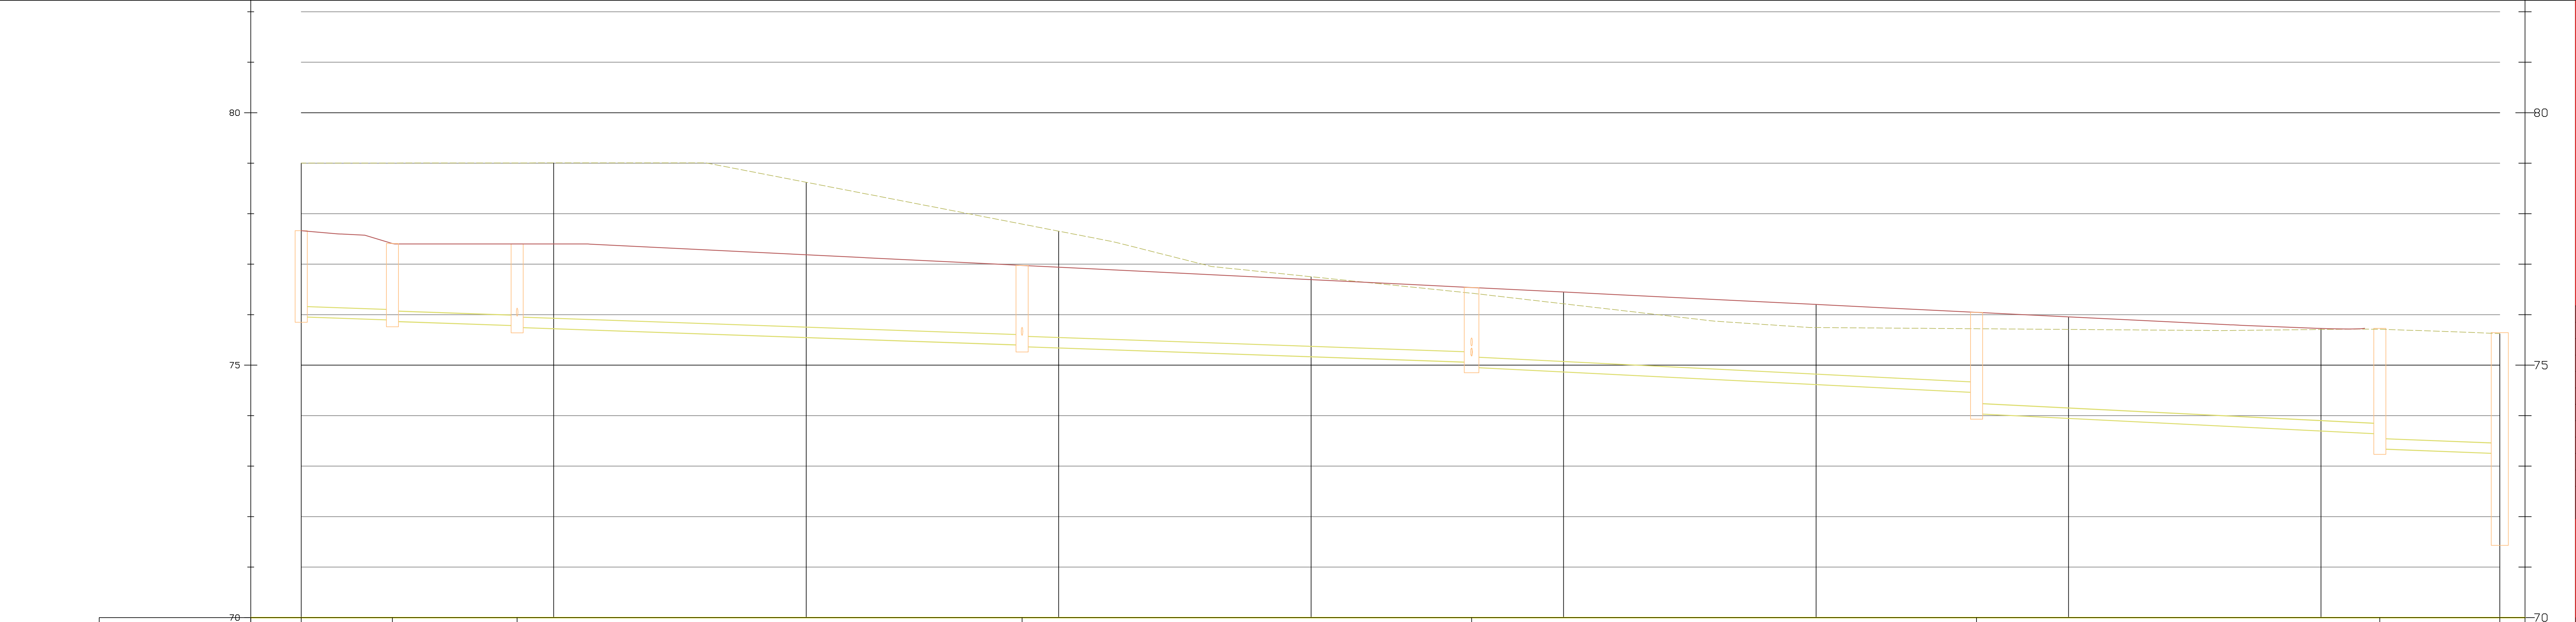

|                            |                                |                 |                 |                 |                 |                 |                 |                 |                 |
|----------------------------|--------------------------------|-----------------|-----------------|-----------------|-----------------|-----------------|-----------------|-----------------|-----------------|
| MANHOLE SIZE               | מידות העושה                    | 200             | 201             | 202             | 203             | 204             | 205             | 206             | 116             |
| MANHOLE NAME               | שם העושה                       |                 |                 |                 |                 |                 |                 |                 |                 |
| EXIST ELEVATION            | דום קיים                       | 78.00           | 78.00           | 78.01           | 77.72           | 76.43           | 76.72           | 76.71           | 76.63           |
| DESIGN ELEVATION           | דום מתוכנן                     | 77.65           | 77.41           | 77.40           | 76.98           | 76.54           | 76.05           | 75.84           | 75.25           |
| INVERT LEVEL OF PIPE INOUT | דום קרקעית צנור / כניסה ויציאה | 76.98           | 76.90           | 76.78           | 76.45           | 76.06           | 75.44           | 75.44           | 74.93           |
| MANHOLE BOTTOM LEVEL/DEPTH | דום קרקעית עושה / עומק העושה   | 76.97           | 76.85           | 76.74           | 76.62           | 76.59           | 76.03           | 75.83           | 74.93           |
| SLOPES                     | נפיעה מתוכנן                   | S=0.70%         | S=0.70%         | S=0.70%         | S=0.70%         | S=1.00%         | S=1.00%         | S=0.78%         | S=10.63%        |
| PIPE DIAMETER              | קוטר ענוד (מ)                  | PVC SN-8 #200mm | PVC SN-8 #200mm | PVC SN-8 #200mm | PVC SN-8 #200mm | PVC SN-8 #200mm | PVC SN-8 #200mm | PVC SN-8 #200mm | PVC SN-8 #200mm |
| DISTANCE                   | מרחק ביניים                    | 9.03            | 12.35           | 50.00           | 44.51           | 50.00           | 39.93           | 11.88           |                 |
| CUMULATIVE DISTANCE        | מרחק מצטבר                     | 0.00            | 21.38           | 71.38           | 115.89          | 165.89          | 205.82          | 217.70          |                 |

אניק

הנדסת סביבה ויידרולוגיה  
רח' הגורן 6  
פאקס: 08-4660918  
טל': 08-4660914

שם עבודה: אזור אחסנה - כרם שלום

שם תכנית: תנוחה וחתך לאורך

גידיון מס' 4

מס' פרויקט מחננו: 7591 | קנ"מ: 1:250

הוכן עבור: חברה הנכנית אשכול

מסרה: כעיו (ח) | כאישור (פא) | תכנון (ח) | נביצוע (ח)

מחזורת: 00

תאריך: 14/10/2021

פיאנה: עמיר ר.

אשר: דב

אשר: אמיר א.

מקום פרויקט: \_\_\_\_\_

תכנון כללי/עיצוב/אשר: חבנו מפרט אשר אחסנה: 27591-00

שם קובץ הגריונות: 7591-00.dwg

שם קובץ הדפסה: 7591-254