
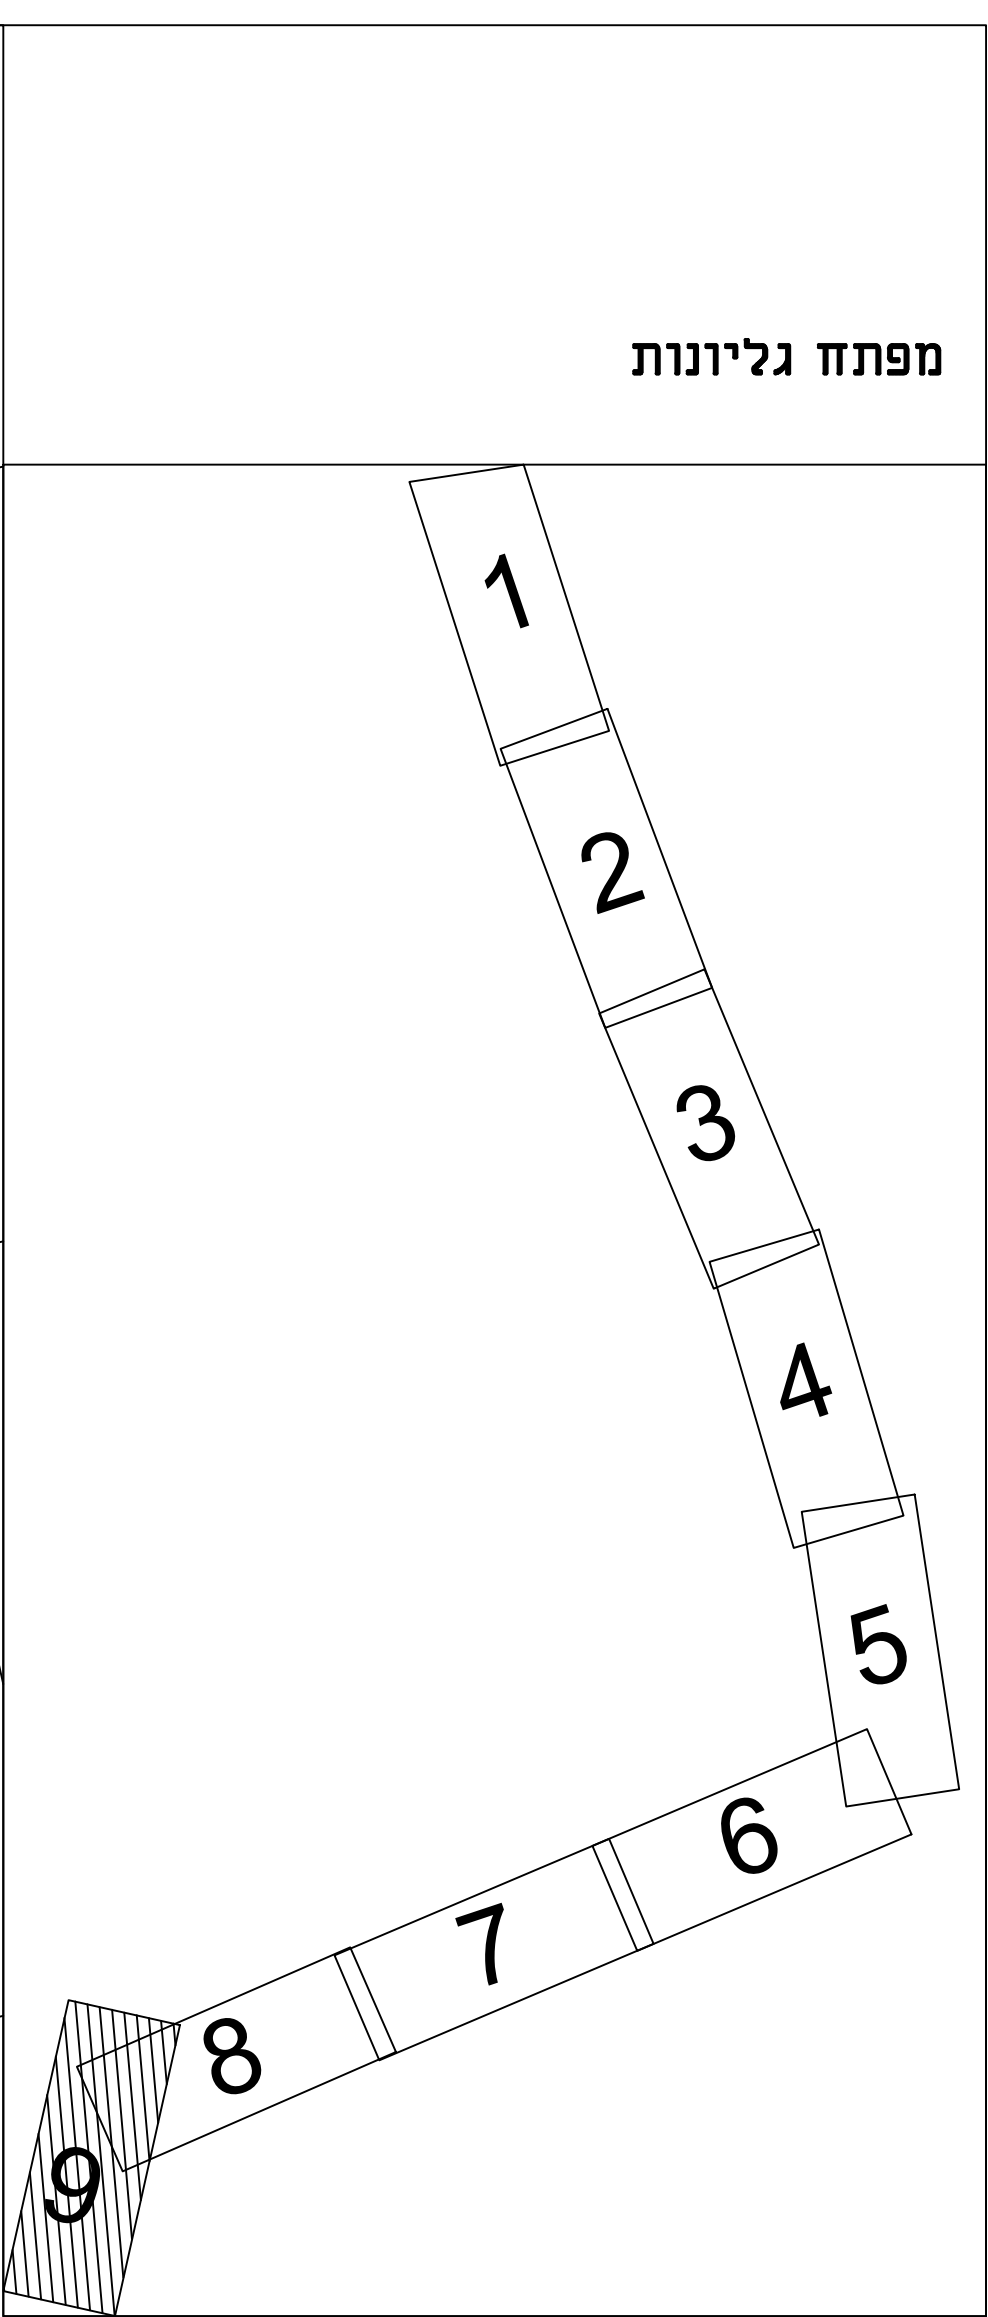


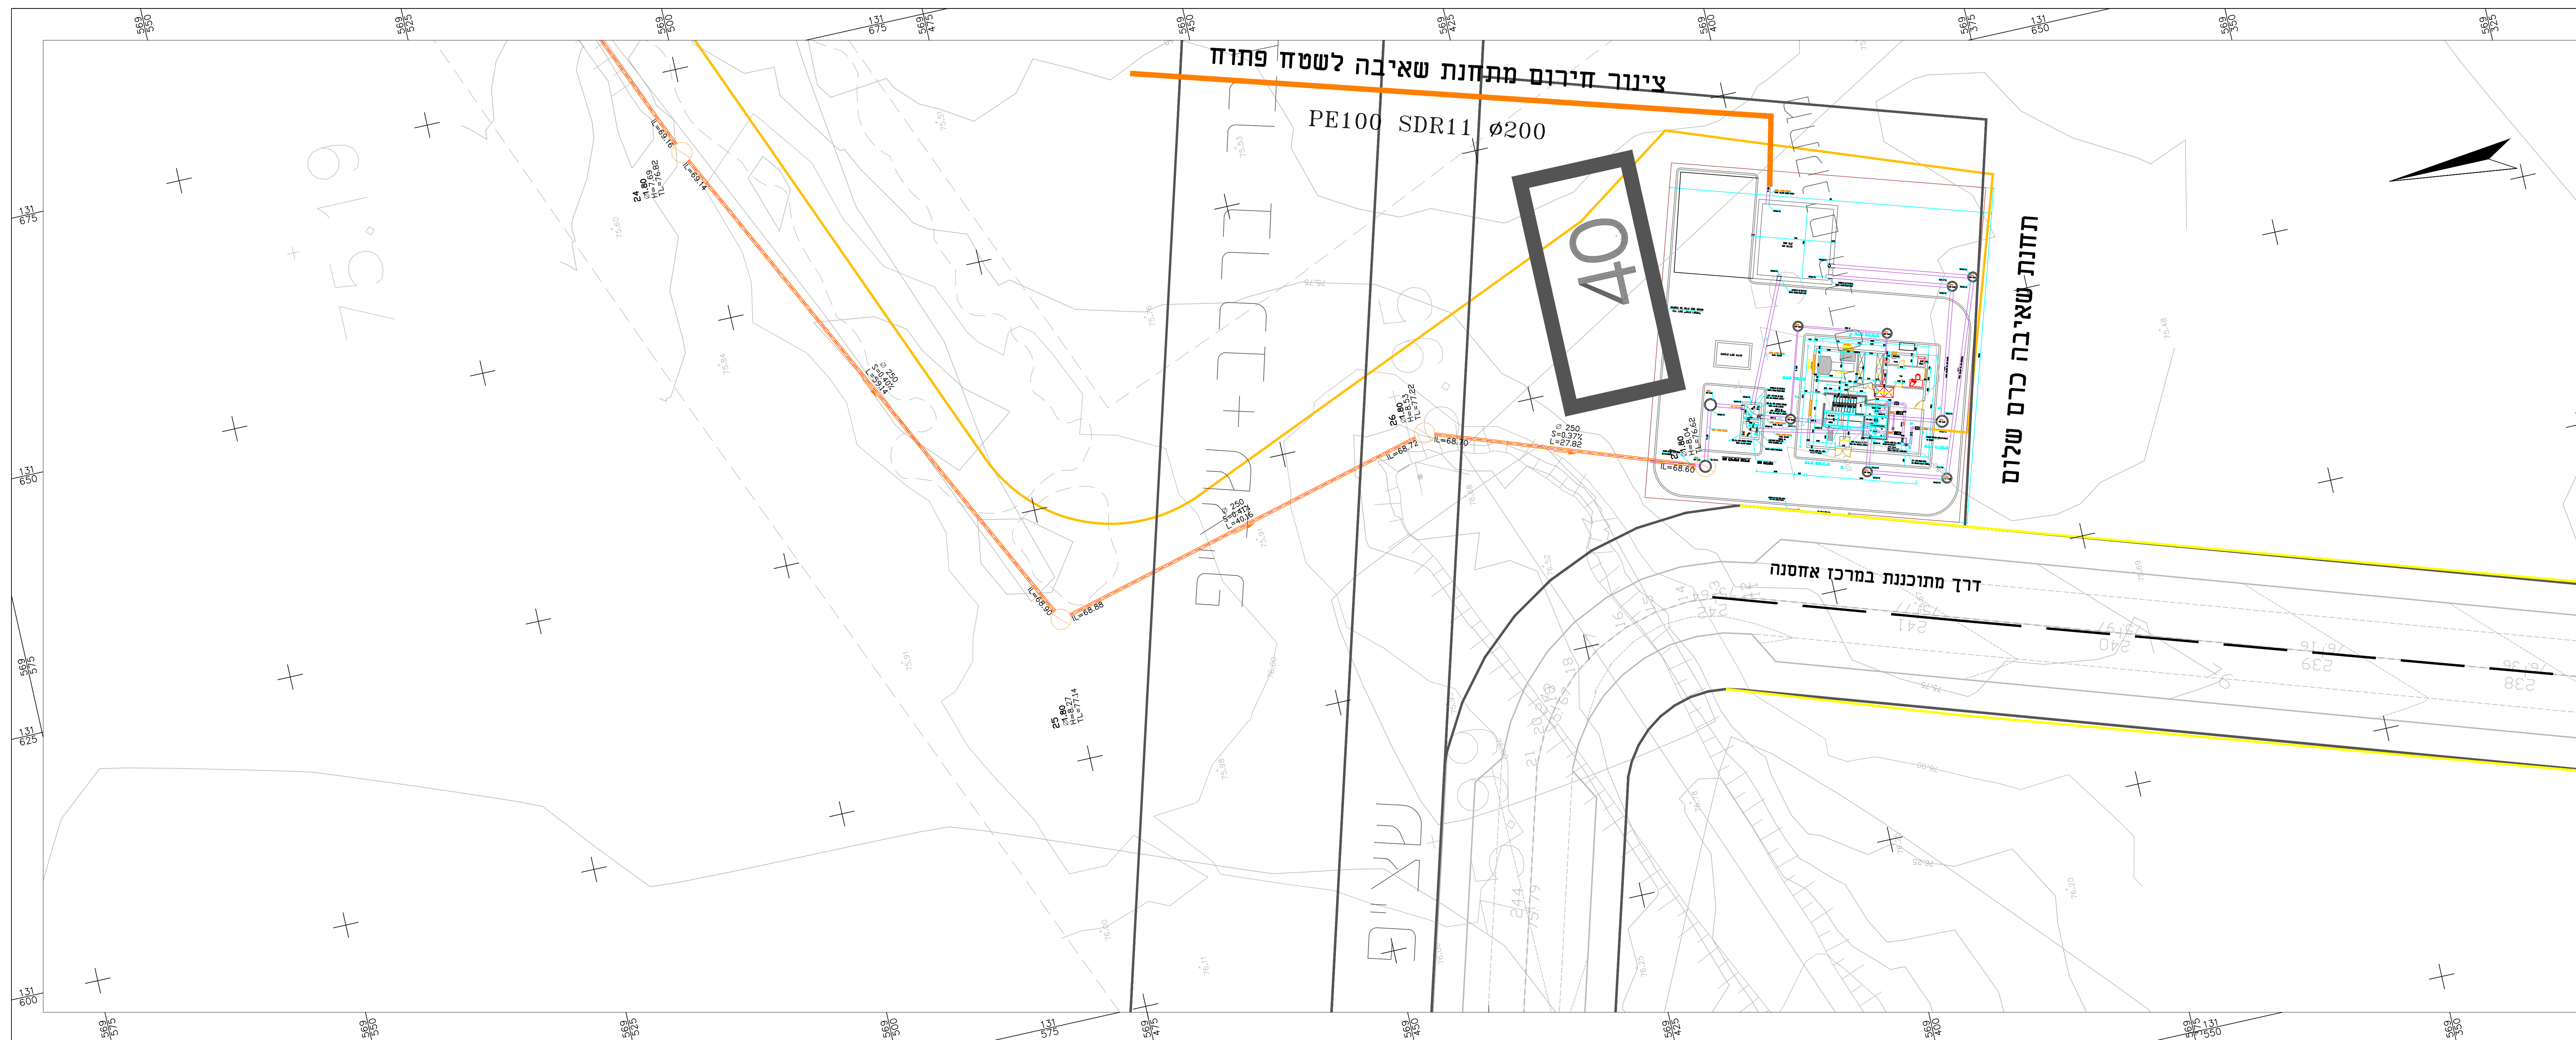

מקרא:

קו סניקה מתוכנן למט"ש חולית

PEX 12 JTT Ø200

מאסף ביוב מתוכנן
BAC-SM-8-4250

קו מקורות

פרטי מדידה

שם המודד:

סוג מדידה:

תאריך מדידה:

הערות למדידה:

הערת

מהדורה	תאריך	תאור עדכון / אסמכתא / יוזם העדכון	אישר
כל הזכויות שמורות לחברת אפיק – הנדסת סביבה והידרולוגיה. אין לשכפל מסמך זה, לעשות בו שימוש או להפיצו ללא אישור בכתב.			

אפיק

הנדסת סביבה והידרולוגיה
רח' הגורן 6
פארק תעשייה עומר
טל': 08-6460914
פקס: 08-6460918

שם עבודה: איזור אחסנה כרם שלום
מערכת הולכת שפכים לת"ש כרם שלום

שם תכנית: קו גרביטציה לתחנת שאיבה כרם שלום
תנועה וחסד לאורך - גיליון 9

מס' פרויקט מתכנן:	7591	קנ"מ:	1:250
-------------------	------	-------	-------

הוכן עבור: חכ"ל אשכול


מטרה	לעיון (F)	לאישור (FA)	למכרז (FT)	לביצוע (FC)

00	13/10/2021	עטר ח.	עמריר.	אמיר א.
מהדורה	תאריך	תכנון	בדק	אישור

מיקום פרויקט:

תכנון מפורט/חידוד הקירוב, תחנת שאיבה וקו סניקה dwg\02 - תכנון מפורט אזורי אחסנה - R:\store7\7591

שם קובץ הגיליונות:	7591-02.dwg
--------------------	-------------

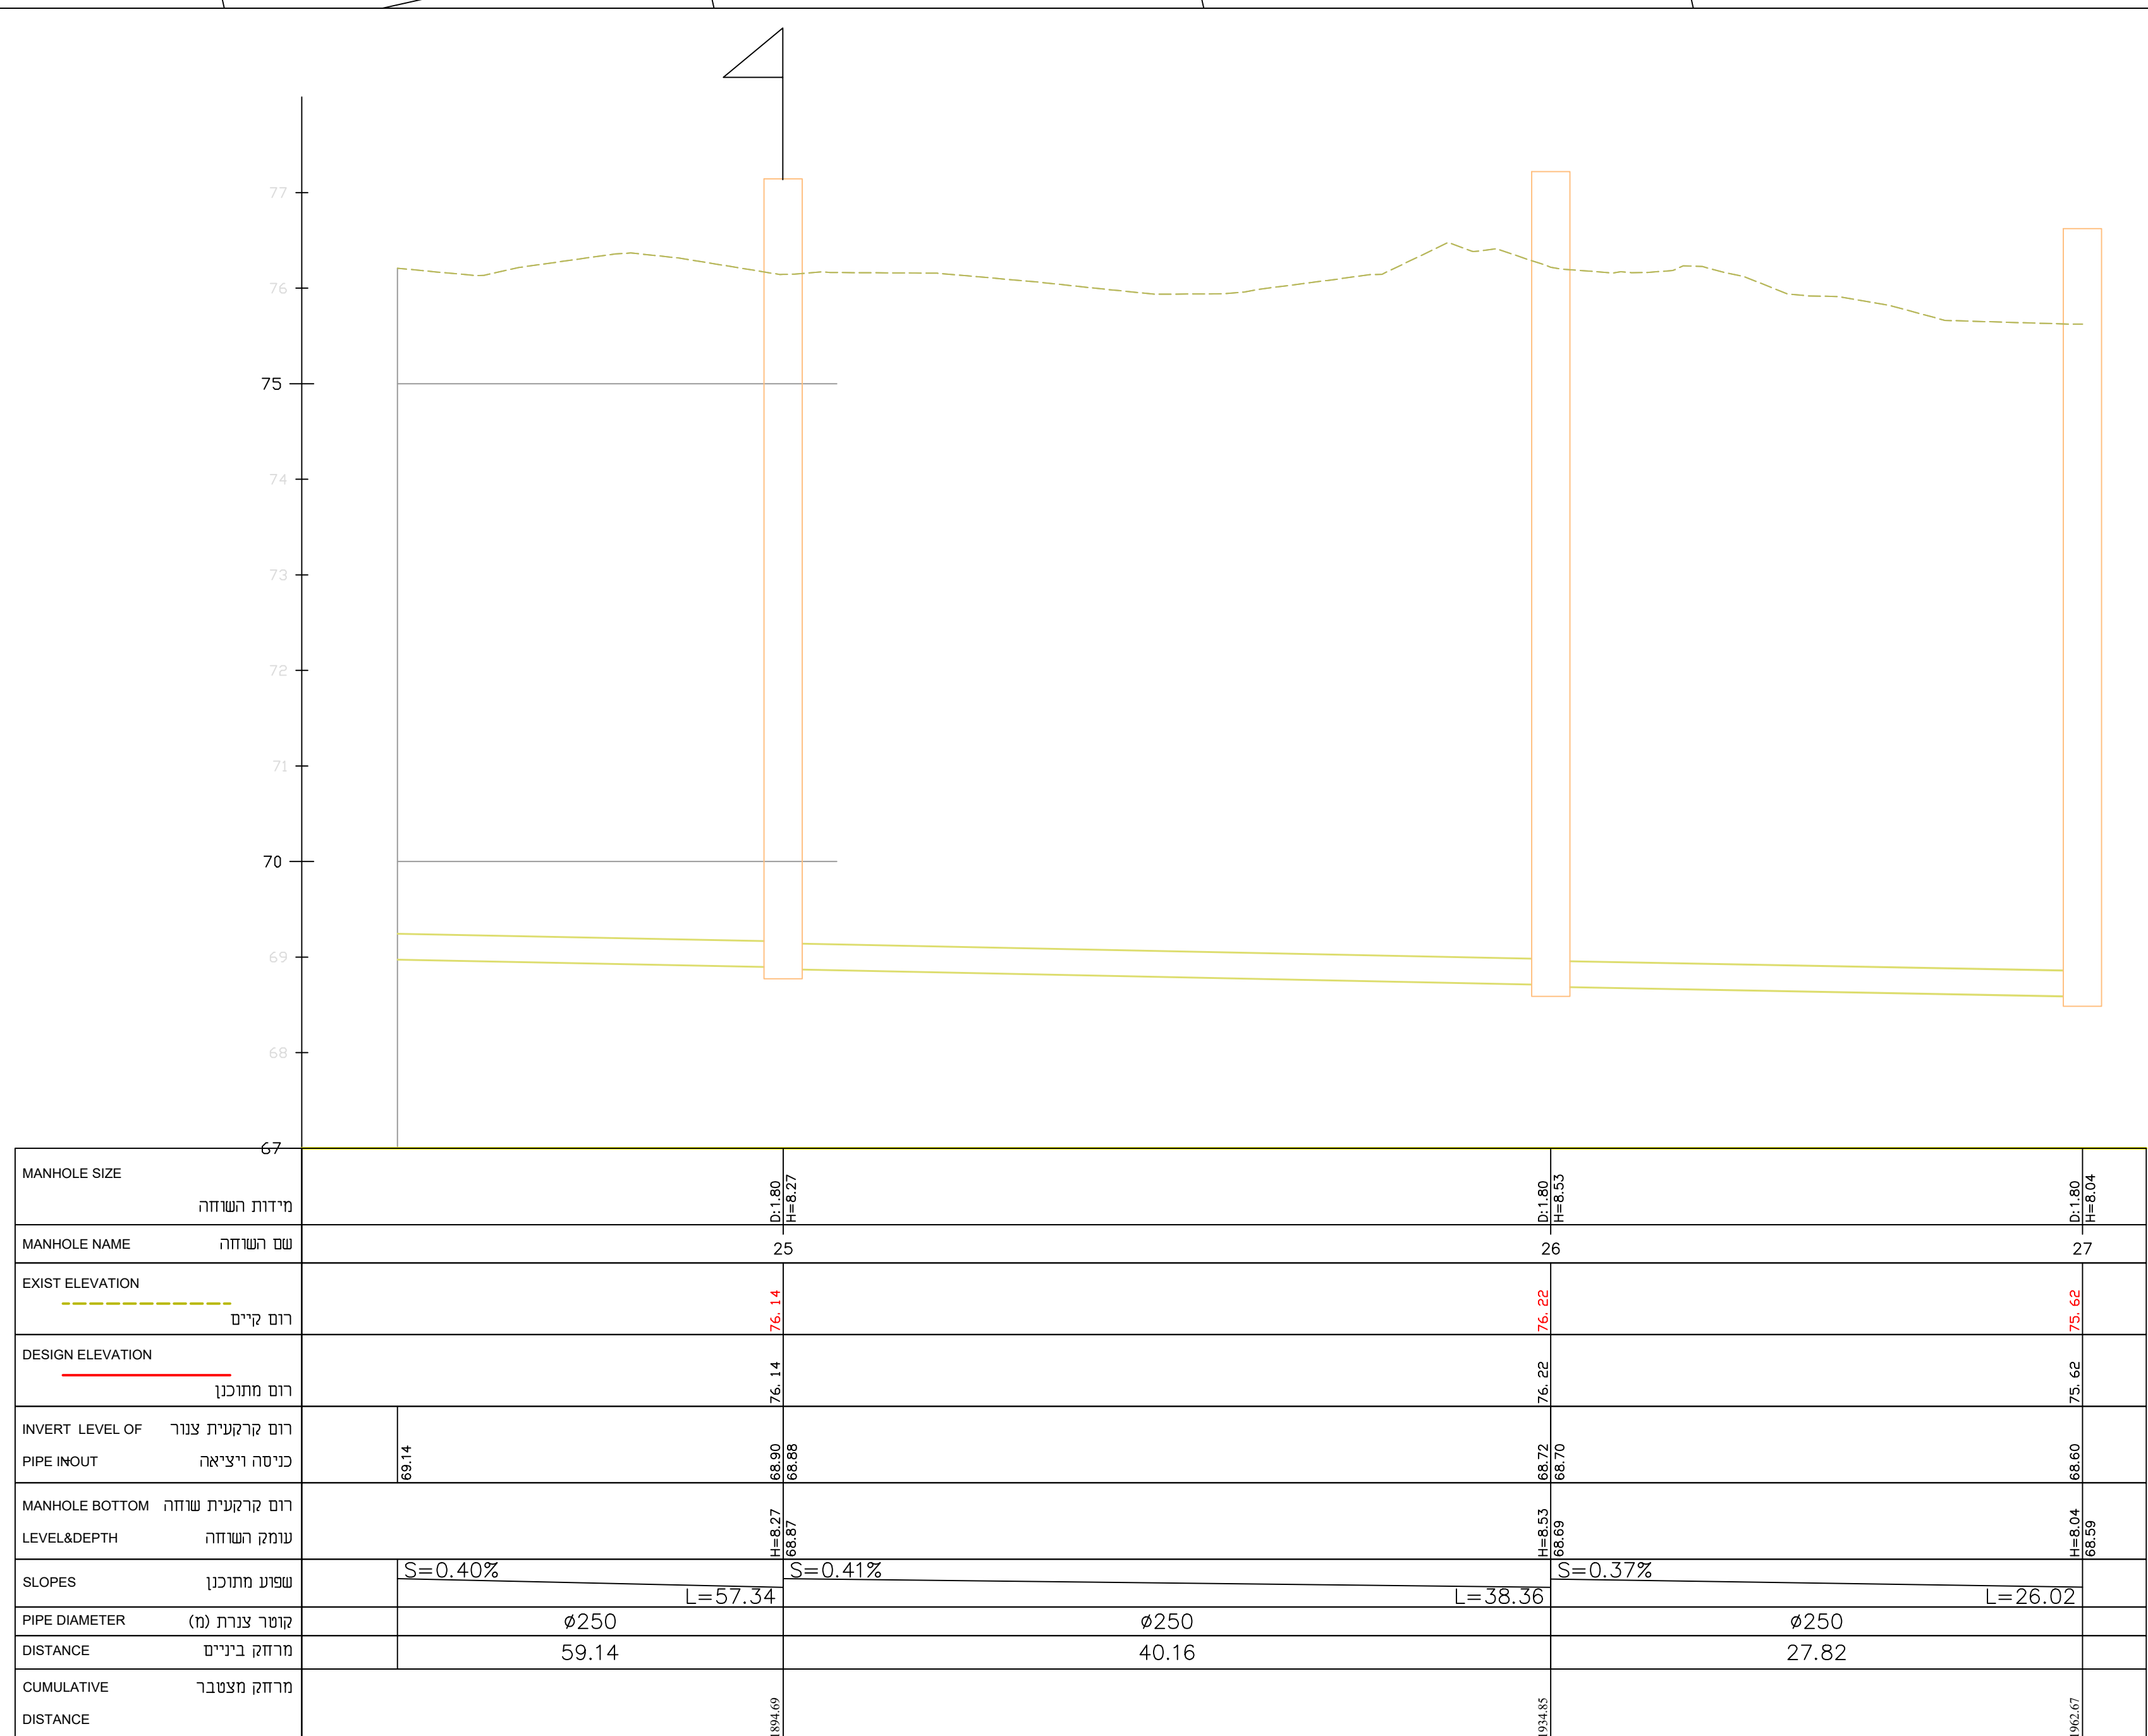

1: 500/100 קב"מ
KEREM-SHALOM מיר: