
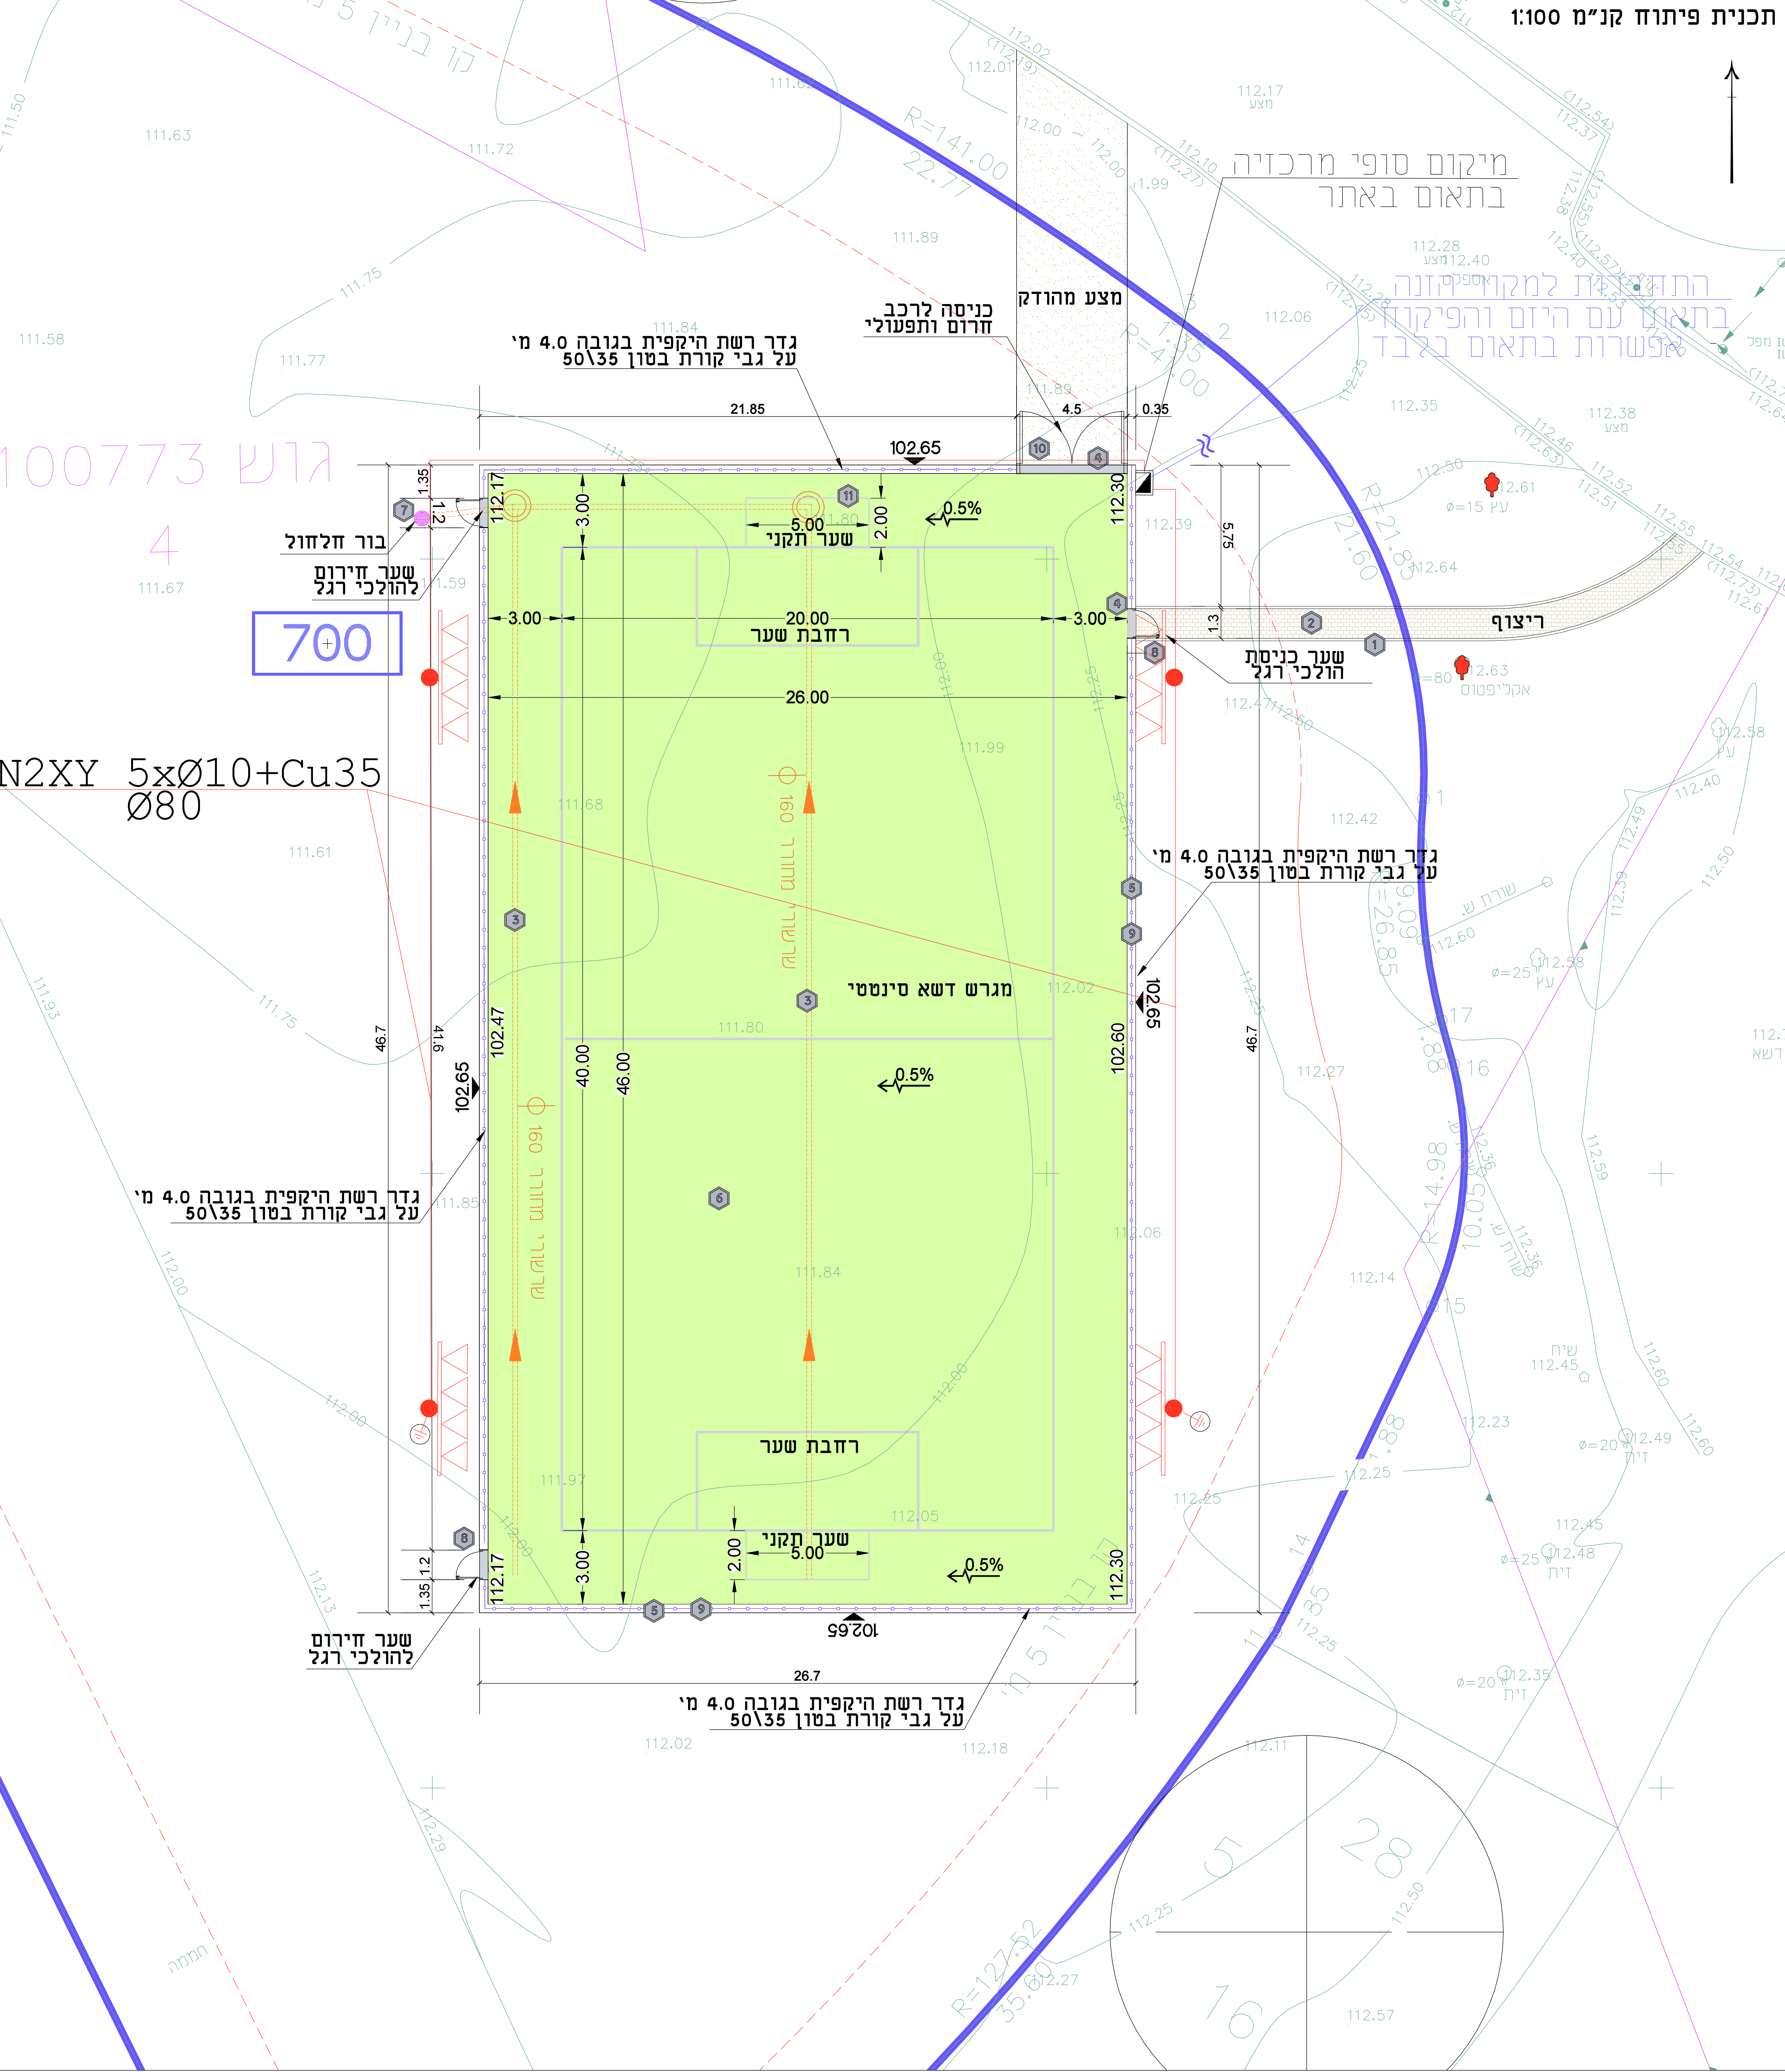
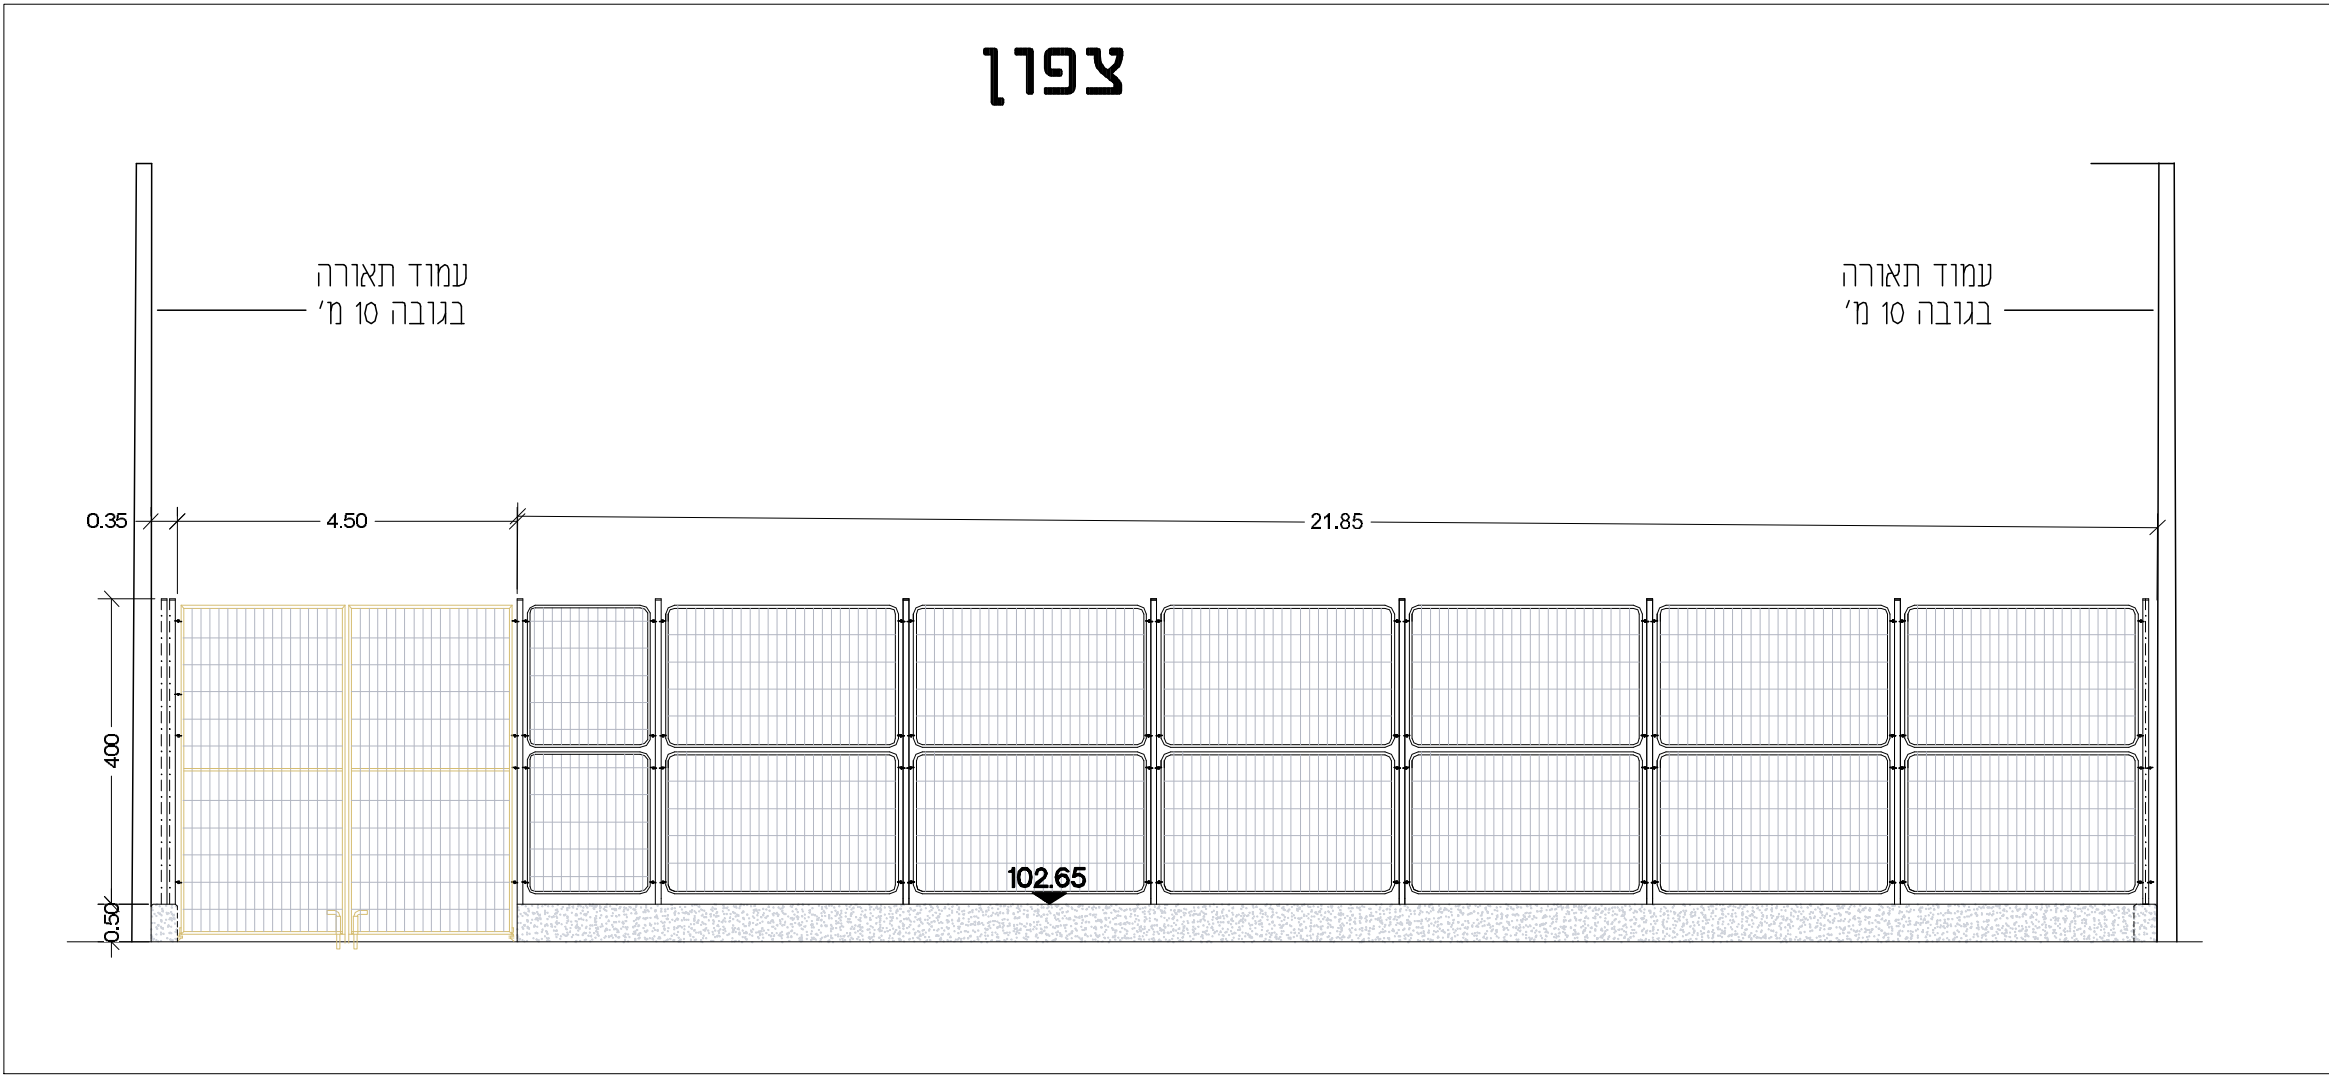
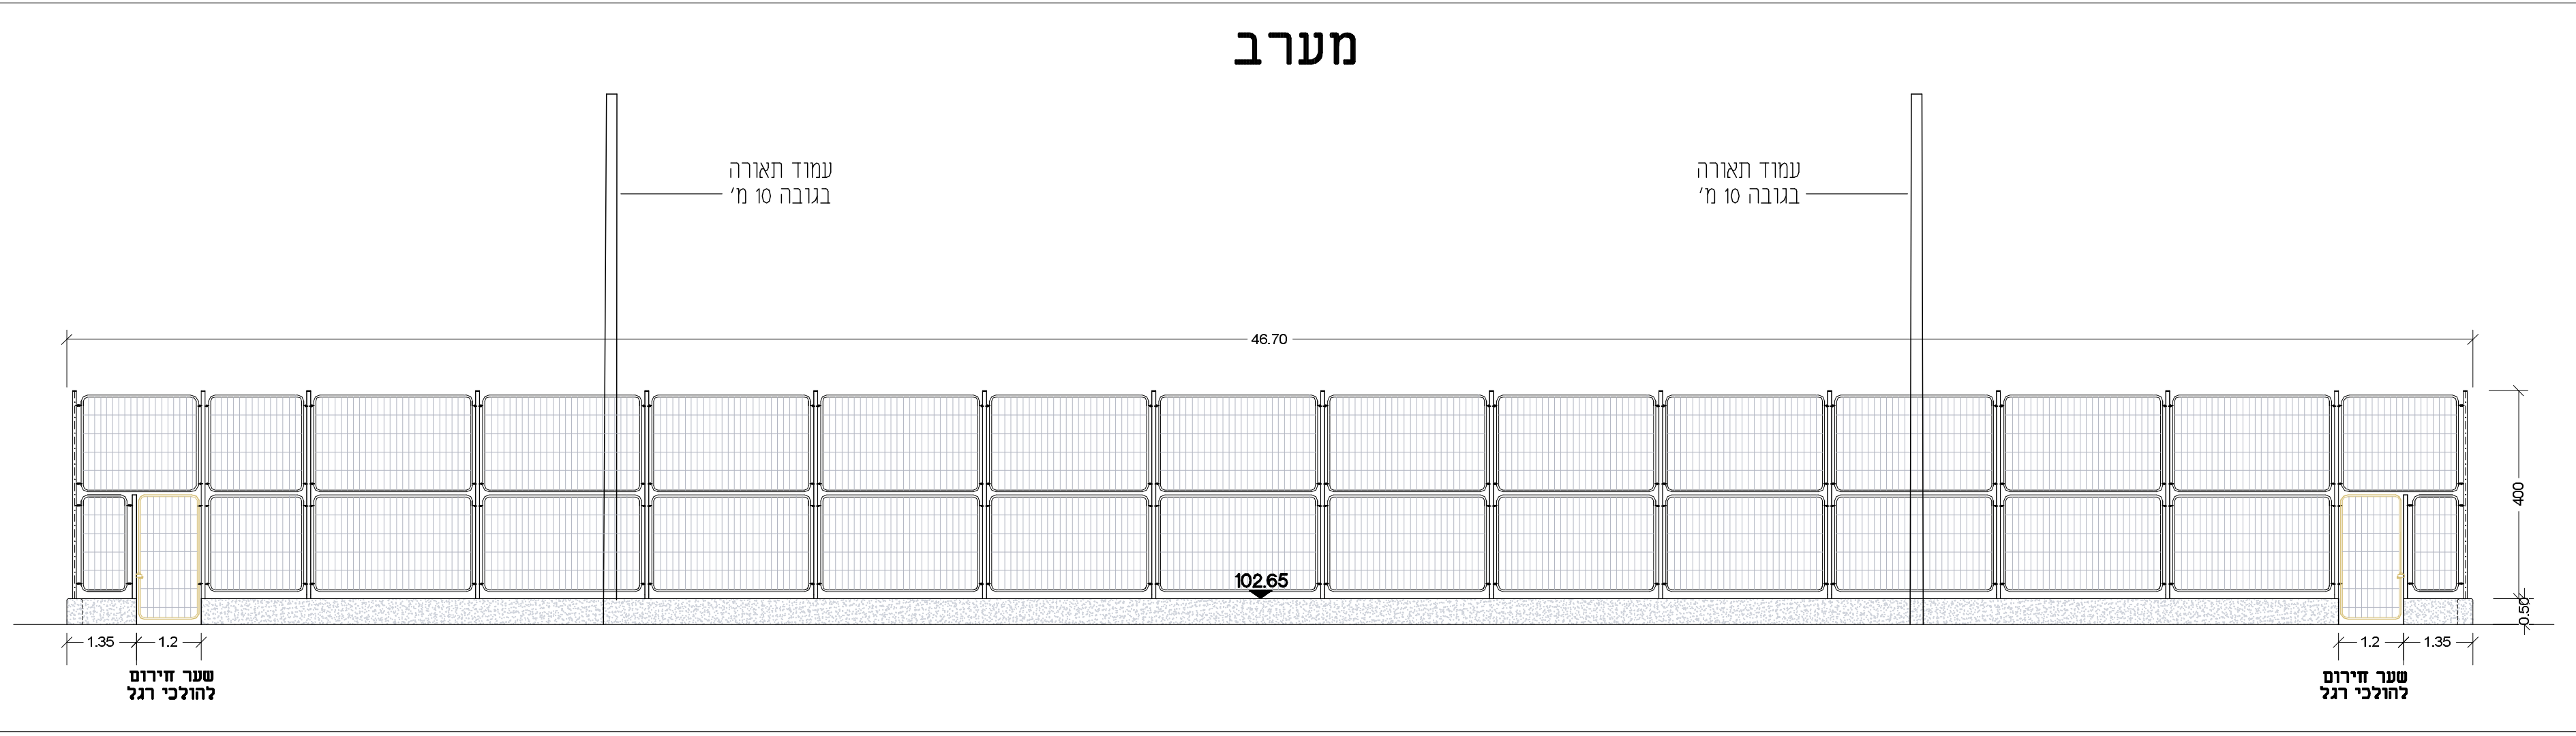
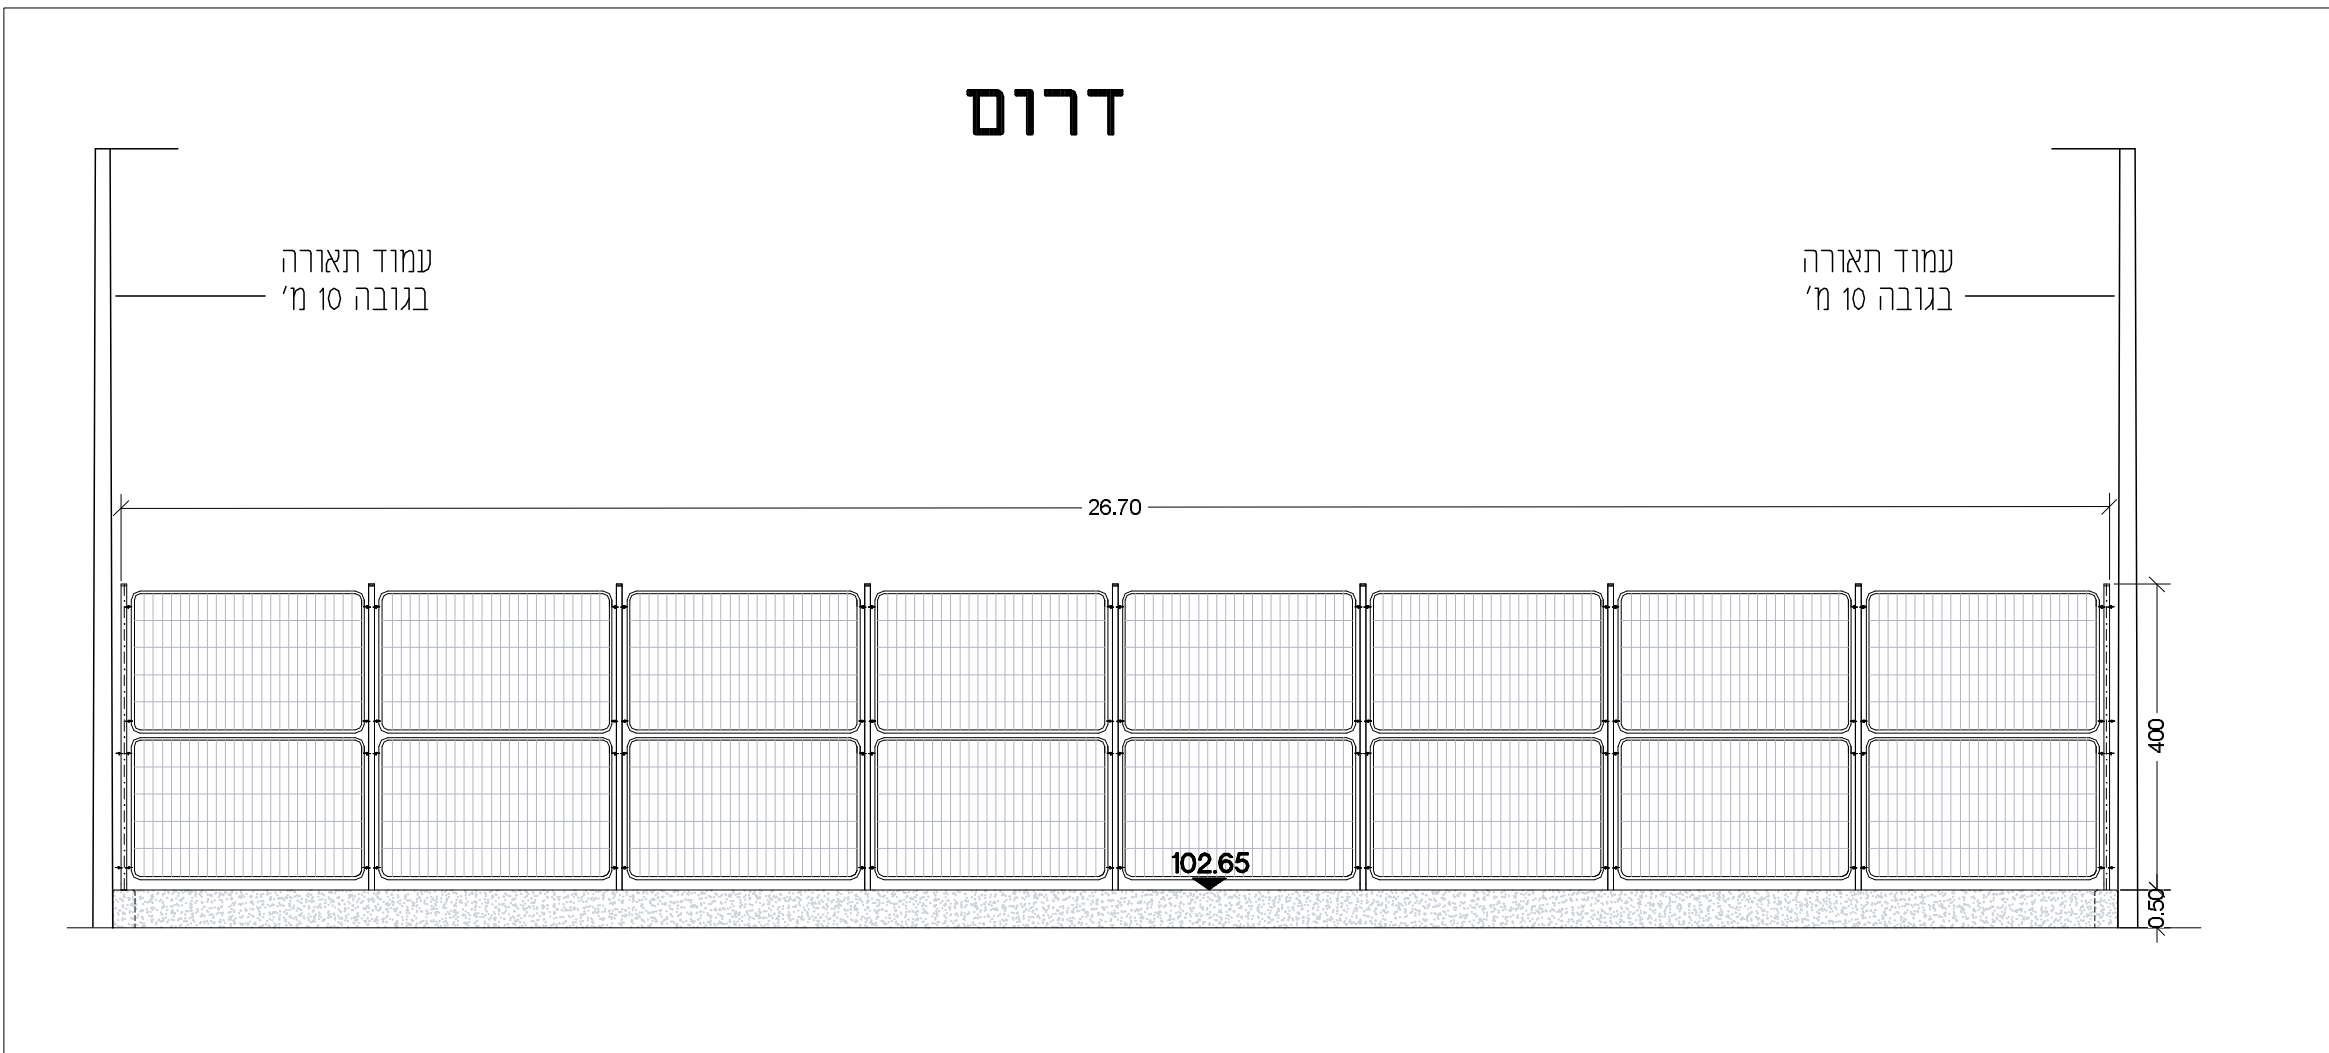


פרישת גדרות קנ"מ 1:100

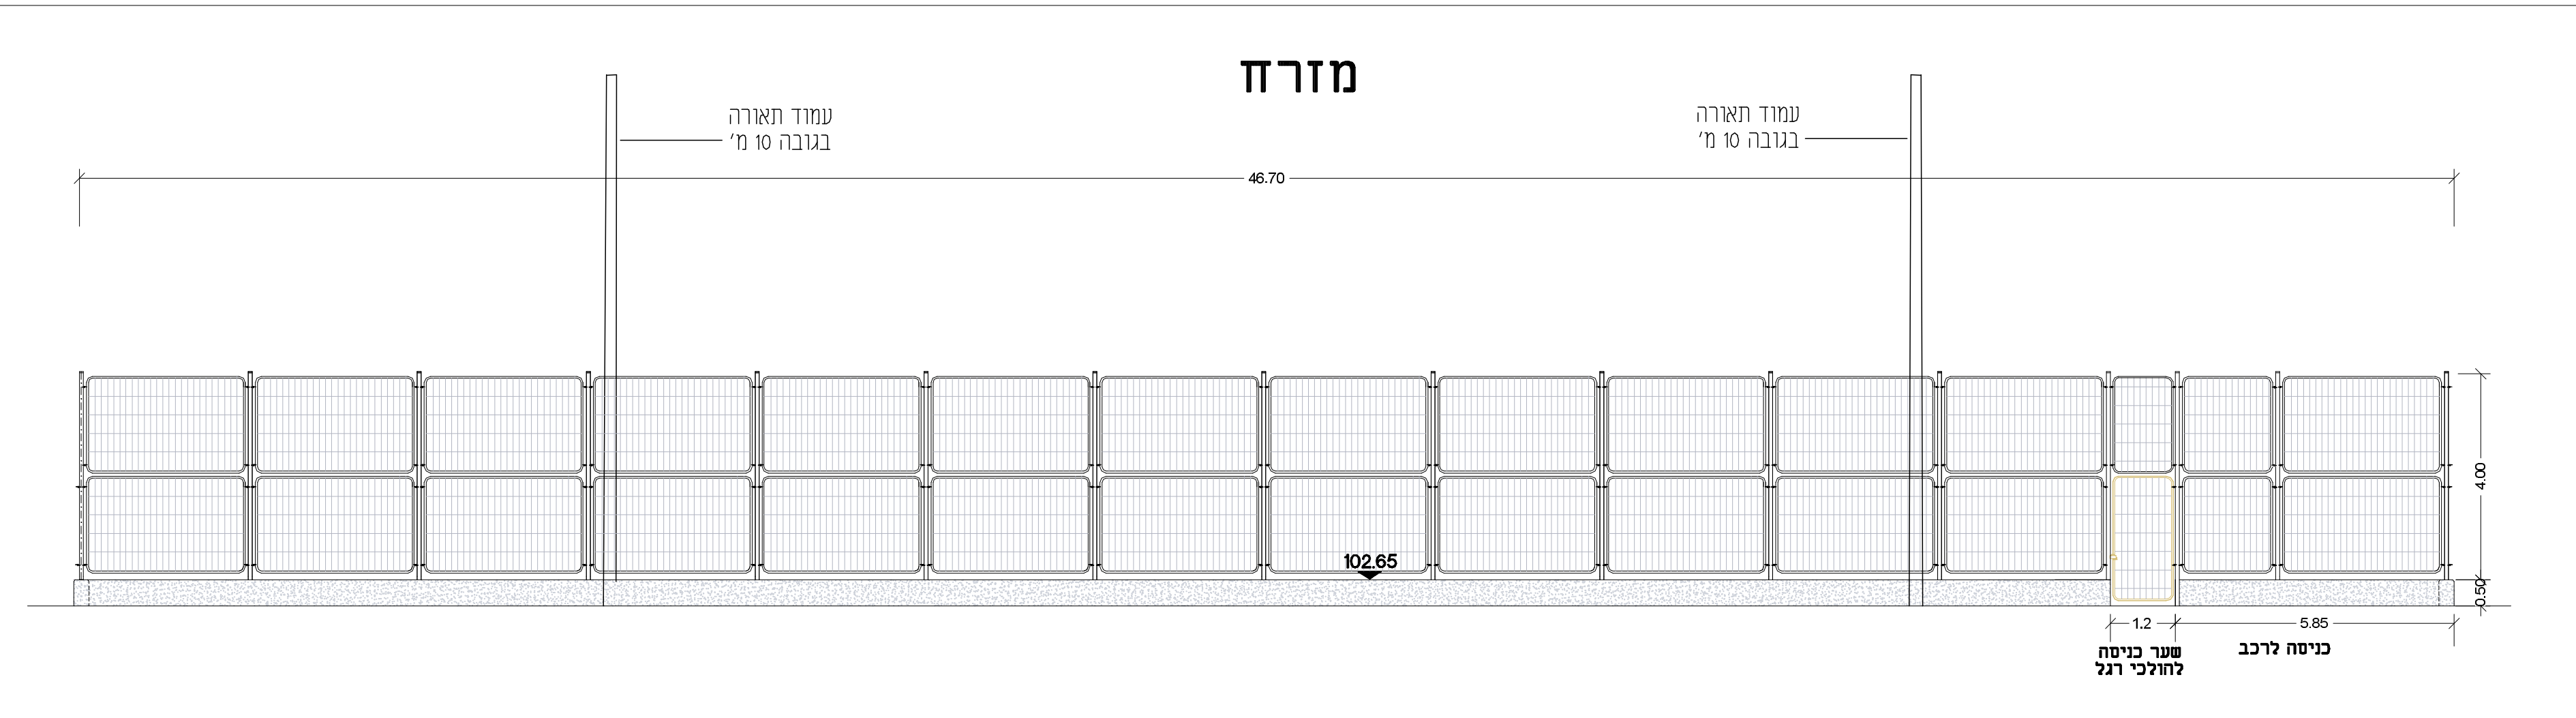

מיקרא:

- קו מגרש
- קו בניין
- מגרש דשא סינטטי
- ריצוף
- כיוון ניקוז
- גדר מגרש ספורט
- צינור שרשרתי 160

רשימת פרטים

- חזית אבן גו
- ריצוף אבן משתלבת
- תעלת ניקוז
- קיר באזור שער פשפש
- קיר גדר
- חזית דשא סינטטי
- בור חלחול
- שער פשפש
- גדר מגרש
- שער דו כנפי
- שער כדורגל

תאריך: 13.10.21

מחבר: תכנית למכרז

שם הפרויקט: מ.א. אשכול

שם המערכת: מגרש דשא סינטטי

שם הפרויקט: ישיע

מס' גיליון: 2

תאריך: 01.11.2020

קניין: 1:100

קובץ: 050-6647237