


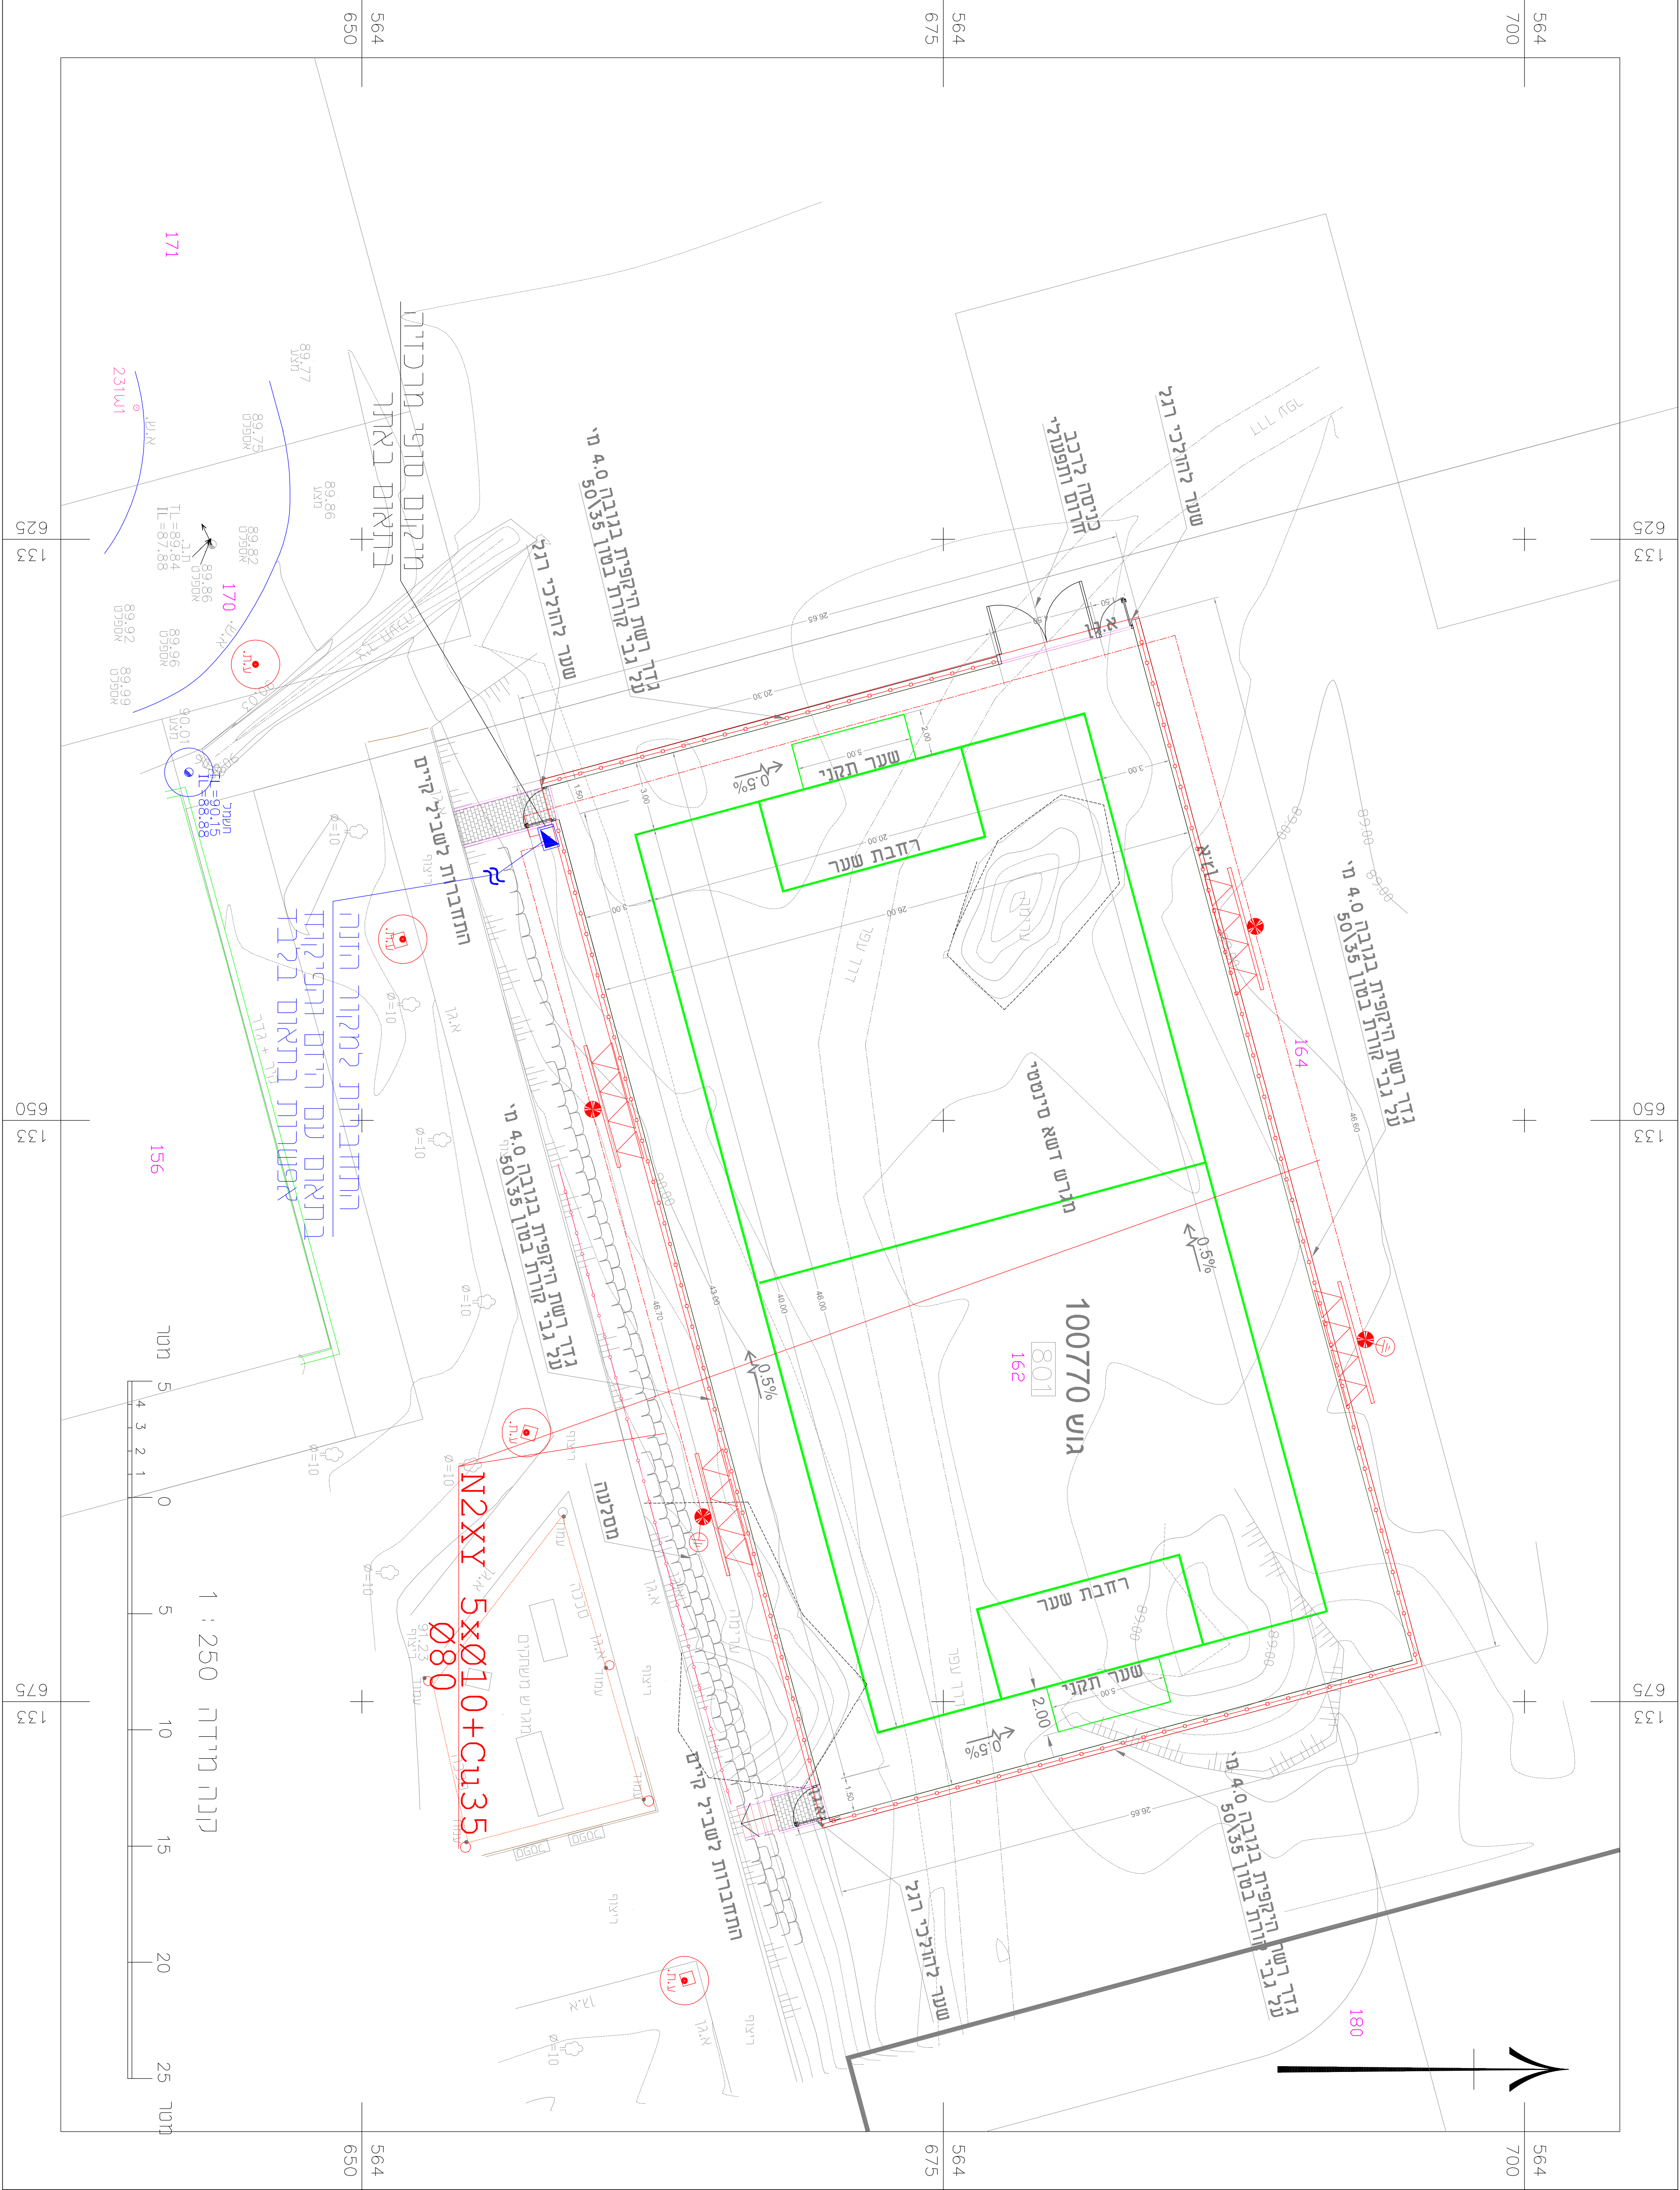

- מקרא:
- גבול מגרש
  - מגרש דשא טיפטי
  - ריצוף מתכתון
  - כיוון ניקוז
  - גוד מגרש ספורט

## מקרא :

|       |                                            |
|-------|--------------------------------------------|
| חשמל  | כבל חשמל חת קרקעי חוץ                      |
| תאורה | לוח מנורות ספורט                           |
| חשמל  | נמוד תאורה 10 מ"מ עם 4 פנסי 400 ואטריטריים |
| חשמל  | FORUM 2185                                 |
| חשמל  | חא במרה ואלקטרוידה בהחאם לכתב הכמות.       |
| חשמל  | כבל חשמל חת קרקעי                          |

## הערות:







|             |                       |                        |
|-------------|-----------------------|------------------------|
| מספר        | תאריך                 | תפוצה                  |
| 7           |                       |                        |
| 6           |                       |                        |
| 5           |                       |                        |
| 4           |                       |                        |
| 3           |                       |                        |
| 2           | 02/02/2021            | מנהל פרייקט            |
| 1           | 31/01/2021            | מנהל פרייקט            |
| מספר        | תאריך                 | מדידות                 |
| 6           |                       |                        |
| 5           |                       |                        |
| 4           |                       |                        |
| 3           |                       |                        |
| 2           | 02/02/2021            | שני מיקום תאורה למדידה |
| 1           | 31/01/2021            | לאישור                 |
| חשבוט זה ל: |                       |                        |
| לערוך:      | <input type="radio"/> | לאישור:                |
| לביצוע:     | <input type="radio"/> | למדידה:                |

## מ.א. אשכנז

שם הפרוייקט: מנרש דשא טיפטי שלוחות

שם התוכנית: תוכנית תאורה במגרש ספורט  
מס' ג'י'י: 1581-A P.T

אור-אל פרויקטריס הנדסית בע"מ.  
Orel Engineering Projects Ltd.

ת.ד. 697 אופקים  
טלפון: 08-6436060  
פקס: 08-6436262  
דואר אלקטרוני: Aviorel109@gmail.com

|         |      |      |      |
|---------|------|------|------|
| מדידות: | א"ר: | א"ר: | א"ר: |
| מדידות: | א"ר: | א"ר: | א"ר: |
| מדידות: | א"ר: | א"ר: | א"ר: |

שם קובץ: 1581-A P.T