
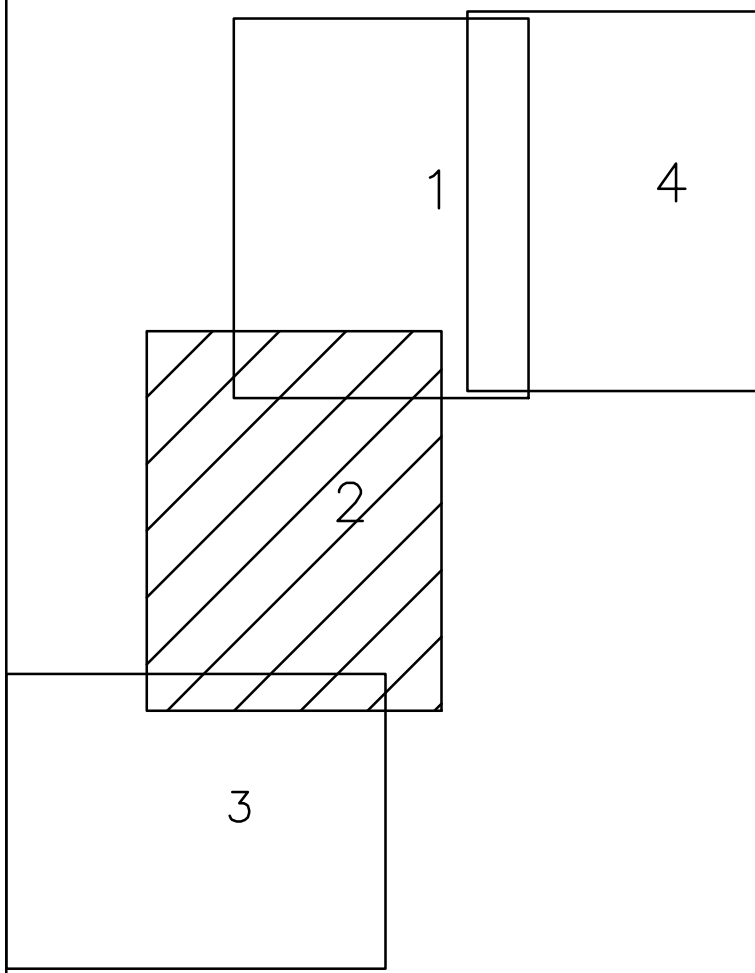


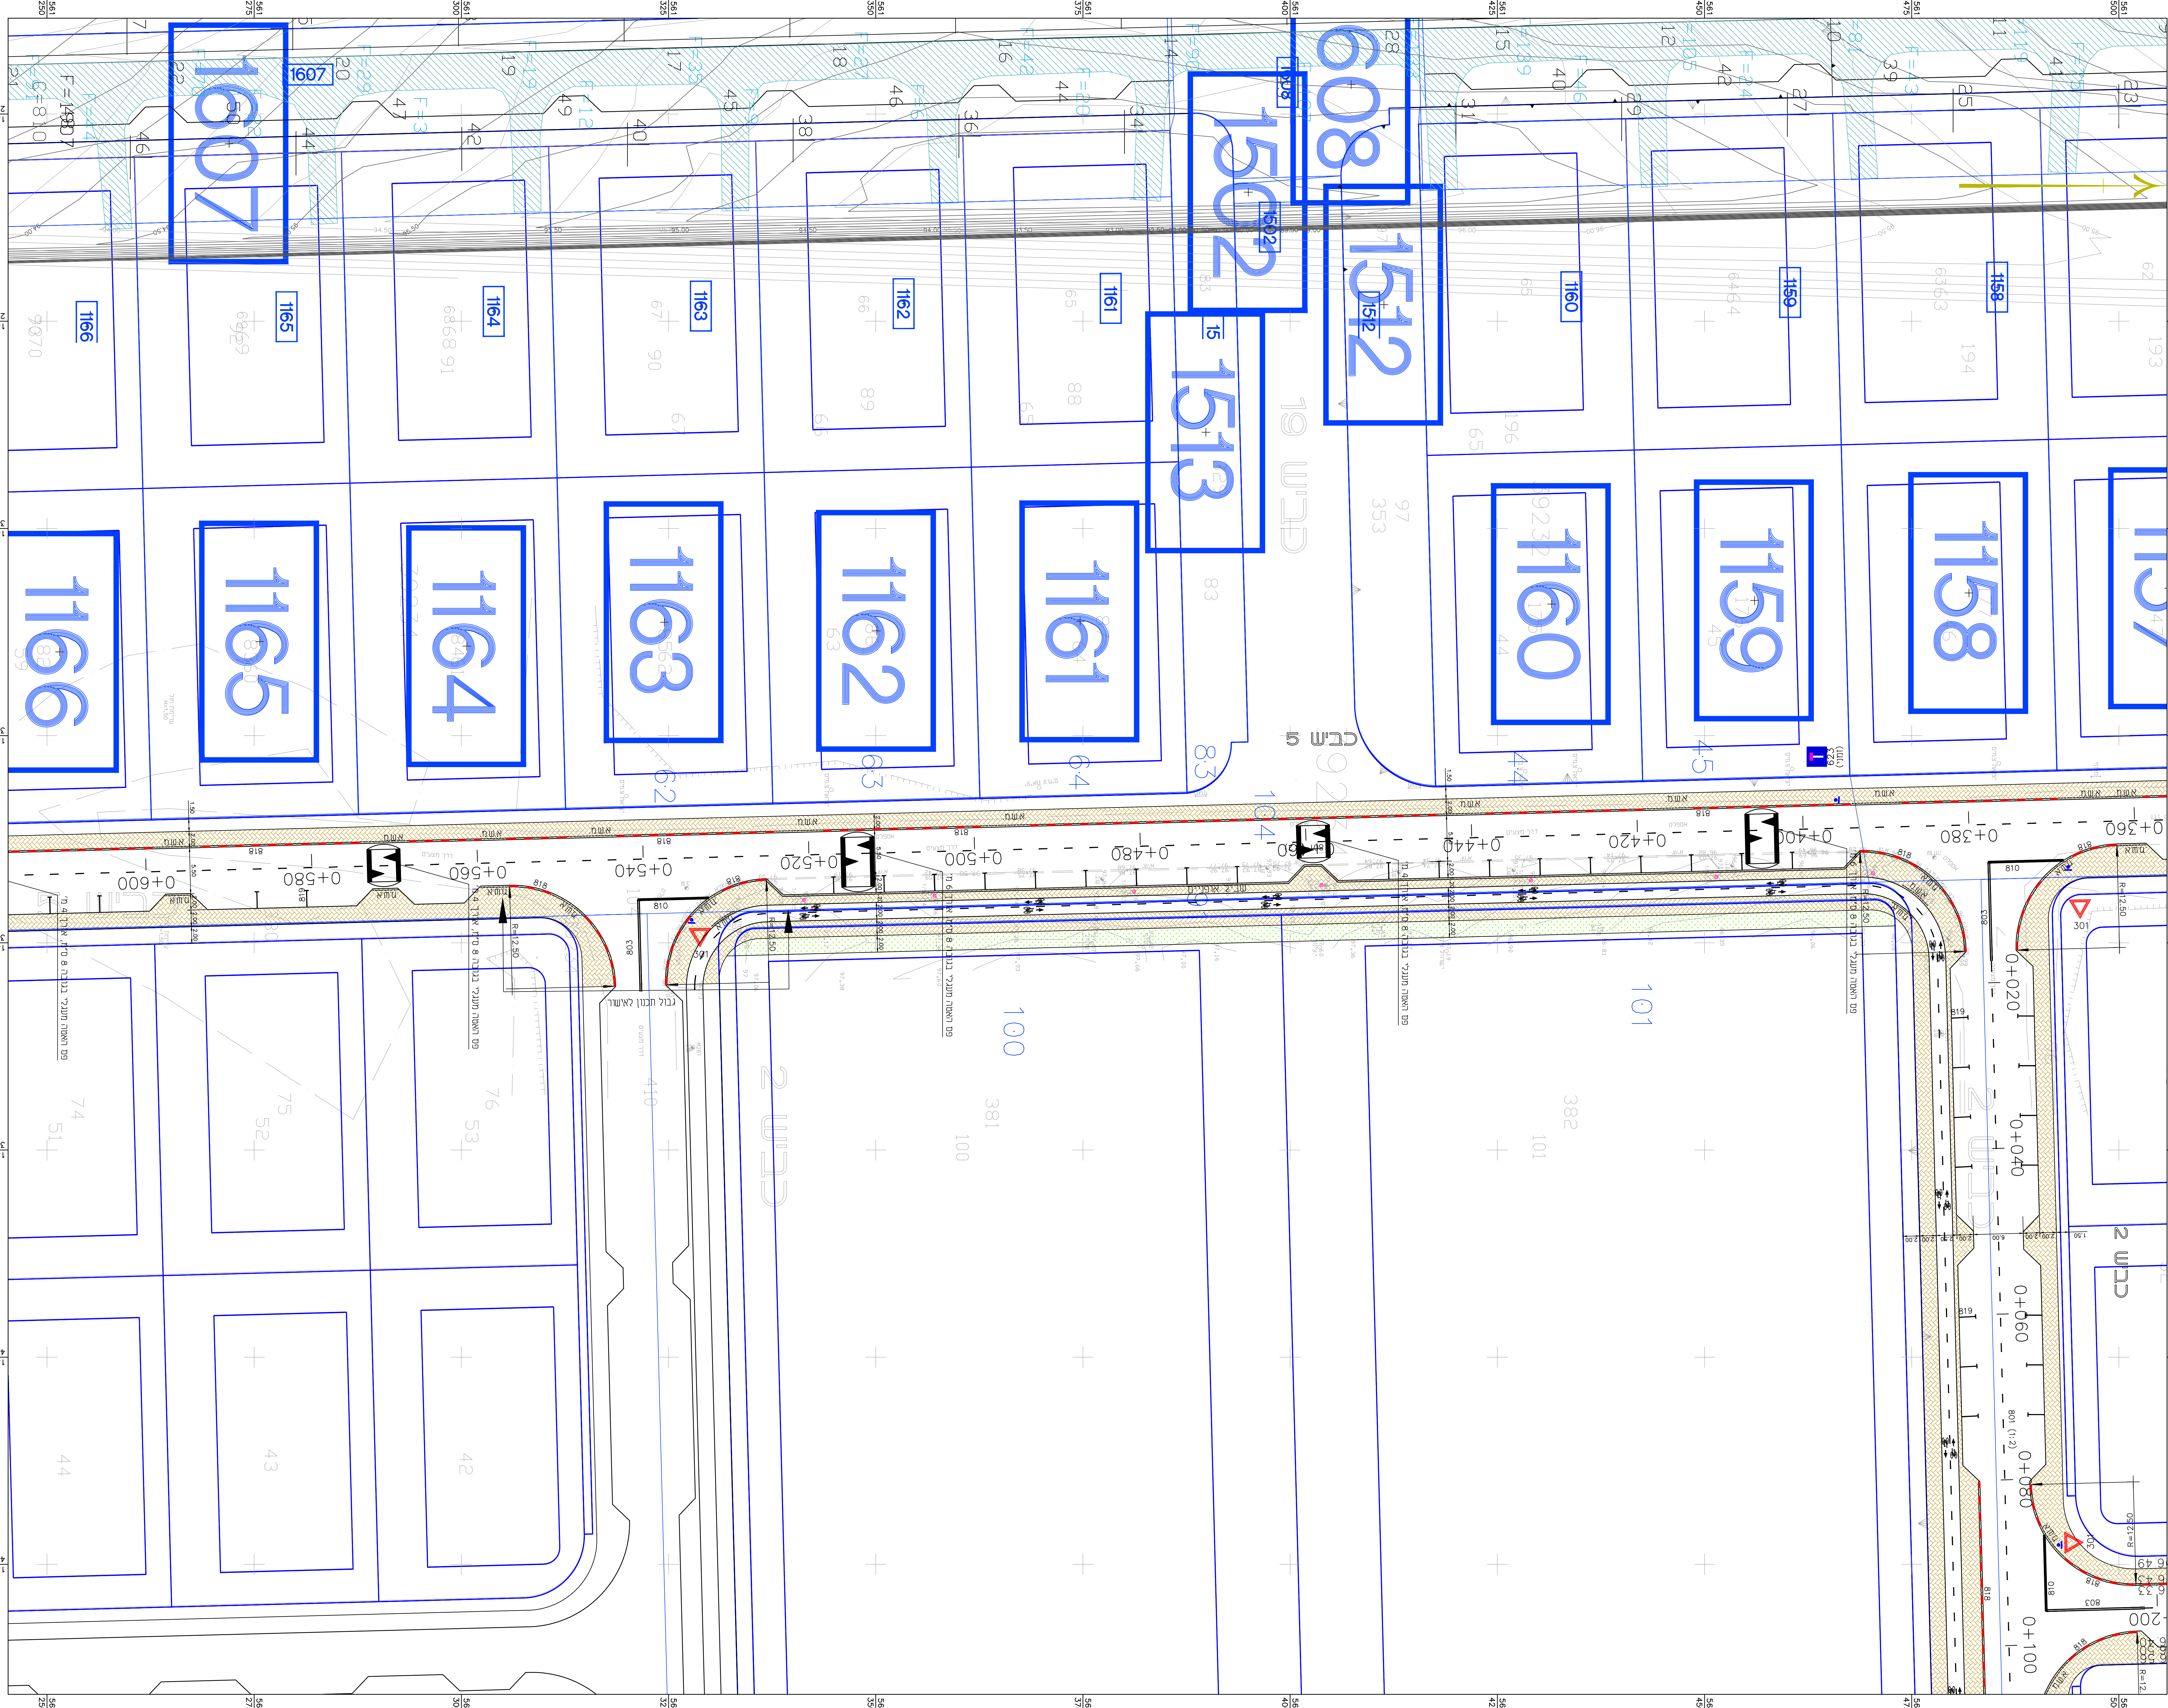

יִבְהַ

16-02-22	ערכון תכנית ברוטאם ללימודי תאורה	4	
02-07-15	ערכון חז"י ברין לפי חב"ע חזקיה	3	
13-11-14	ערכון ע"י הגרועות המעשרה	2	
20-10-14	ערכון ע"י הגרועות מלגדס רמזעה	1	
03-09-14	תכנית מקור	0	
תאריך	מרת השבועי		המורה

שניונים

☐ לעיון	☒ לאישור	☐ למכרז	☐ לבצוע
-----------------------------	---	-----------------------------	-----------------------------

	שם פרטיקט:	בני נצרים
	שם מדינות:	

תנועה
גליון 2
כביש 5

מכתב: יוסי	קנה מידה: 1 : 250
משרטט: יוסי	מס' תוכנית: 0004-42-01
מאשר: יוסי	



9342221 כתובת: רחוב פועלי צדק 3, ירושלים
Address: 3, Poalev Tsedek st. Jerusalem 9342221