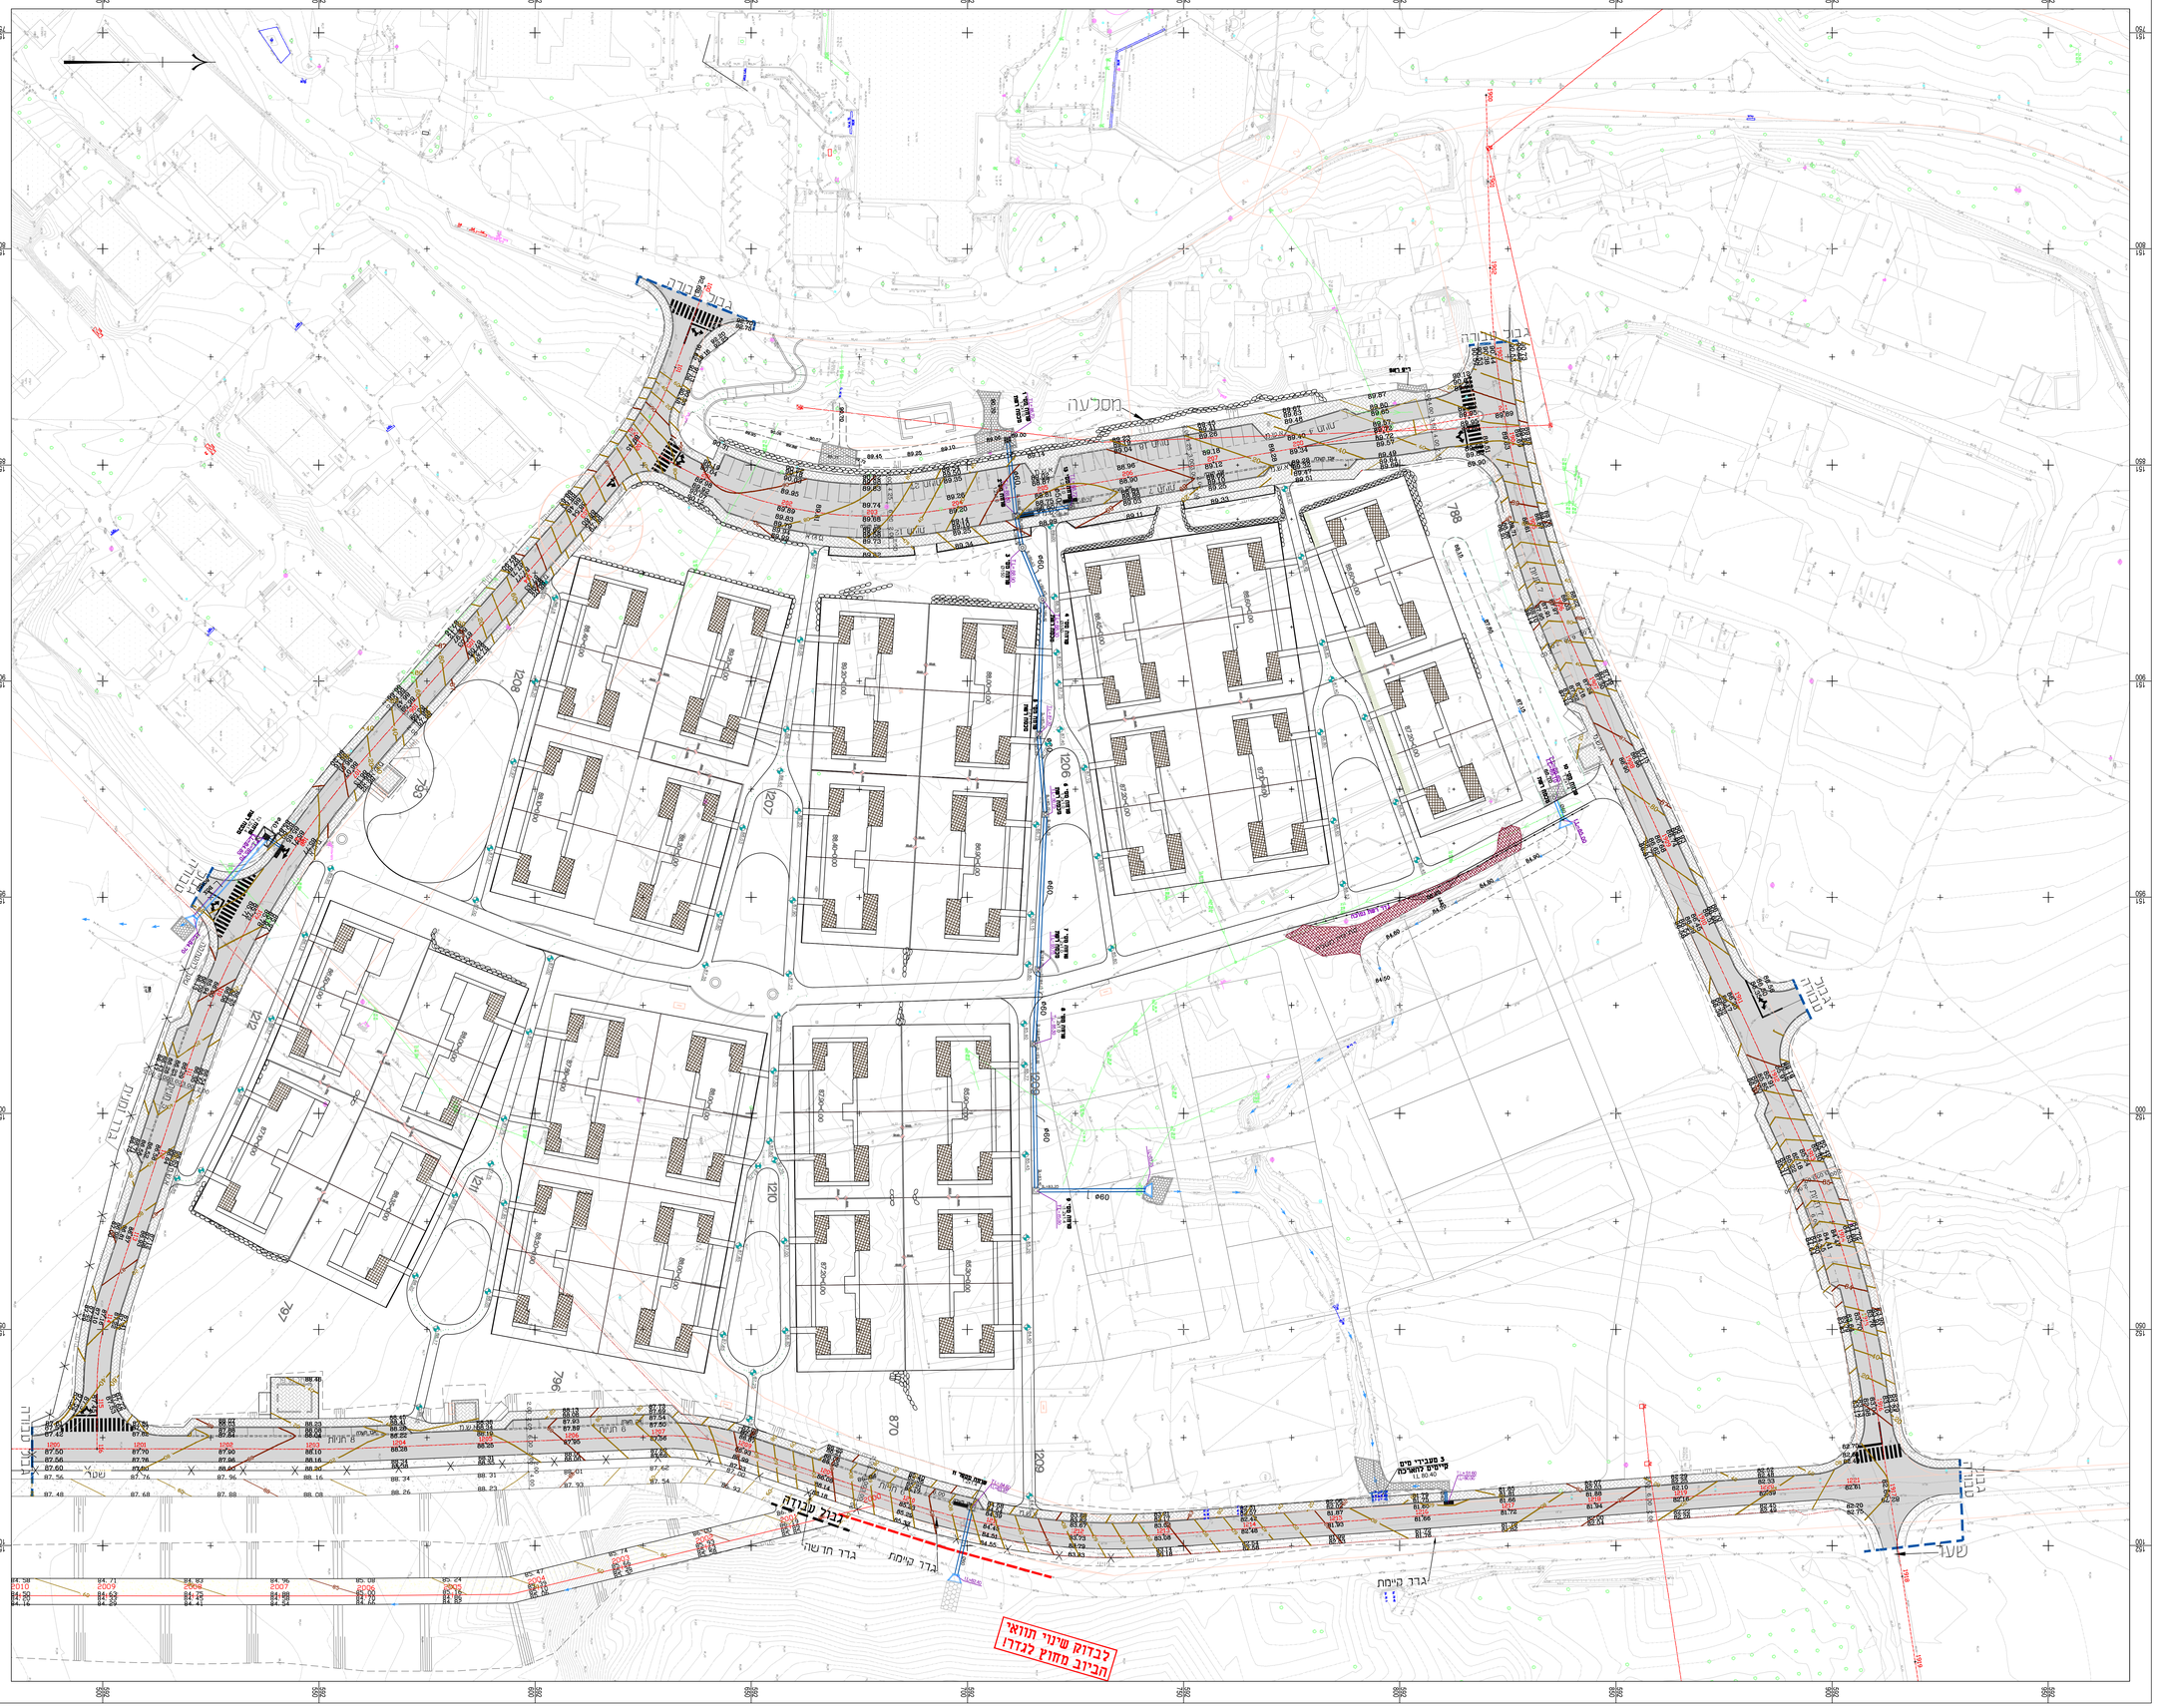

מס'	תאריך	שינוי	חתימה
1	24.01.2016	הוצאה לביצוע	
2	19.06.2016	עדכון	
3	07.02.2017	עדכון	
4	09.02.2017	עדכון	
5	14.02.2017	עדכון	
6	14.03.2017	עדכון	
7	19.03.2017	עדכון	
8	28.03.2017	עדכון	
9	04.06.2019	עדכון	
10	30.01.2020	עדכון	
11	22.11.2020	עדכון	
12	23.02.2021	עדכון	
13	06.04.2021	עדכון	
14	31.05.2021	עדכון	
15	13.10.2021	עדכון	
16	10.08.2022	עדכון	

מס'	תאריך	שינוי	חתימה
1	20.02.2017	עדכון ציר 700,550	שרי
2	14.03.2017	עדכון שבילים וניקוז	שרי
3	19.03.2017	הוספת נקי גובה ועדכון ניקוז	שרי
4	28.03.2017	עדכון שבילים, מדרכות וניקוז	שרי
5	25.12.2018	שינוי חניות בכביש 1200	נסלי
6	17.03.2019	שינויים בכביש 3	שרי
7	04.06.2019	תוספת חניות בכביש 5	שרי
8	30.01.2020	עדכון ניקוז ומעבר חציה	שרי
9	23.02.2020	עדכון מדרכות ואי תנועה	שרי
10	24.02.2020	דרך שרות לתוואי הביוב	שרי
11	06.04.2021	דרך חקלאית, ניקוז	שרי
12	25.05.2021	עדכון ניקוז	שרי
13	31.05.2021	ניקוז	שרי
14	13.10.2021	ניקוז	שרי
15	10.08.2022	חיבור גדר זמנית מדרום	שרי

הצפון

שלב	תאריך	חתימה
לעיון:		
לאישור:	10.08.2022	
למכרז:		
לביצוע:		

מהדורה 16

תאריך עדכון: 10.08.2022

מס' גיליון: 251-ת

קנ"מ: 1:500

שם הגיליון: תנוחה על רקע מצב קיים

רמת/מרחב: קיבוץ בארי

מתוכנן: קיבוץ בארי

פרויקט: שכונת השקמים

- המבצע אחראי לבדיקת התכניות והתאמתן בשטח, על המבצע לבצר את כל הפירות הדרושים למתכנן לפני הביצוע על כל מעמ אי-התאמה.
- אין לקנות מידות עי מדידה בפרוטרט.
- אין לעשות כל שימוש בתכנית זו אא בהיתוות הגמורים בה ללא אישור בכתב מהמתכנן.

תכנון:	ג'ק סבול	חתום:	כבישים
שרטוט:	נסלי	תאריך מטור:	1.12.2015
ביקורת:	סבול	מס' עבודה:	4685
שרבן:	4685-25X		

אמי-מתנם
מהנדסים ויועצים בע"מ
AMY-METOM
Engineers & Consultants Ltd.
Head Office: 9 Yavne st., P.O.B.4579 Tel Aviv 3104601
Tel: 04-9680111 Fax: 04-9680112 E-mail: tel-office@ameytom.co.il
Netanya Branch: 3 Ha'Ofen st., Netanya Tel Aviv 4250533
Tel: 09-8343780 Fax: 09-8343781 E-mail: netanya-office@ameytom.co.il

רמת בטיחות: דרגה 3 SIL 3
ISO 9001 Certified

G:\4685-Beer-Israel\work\MW\4685-25X.dwg, 10/08/2022 8:03:53, Sabik