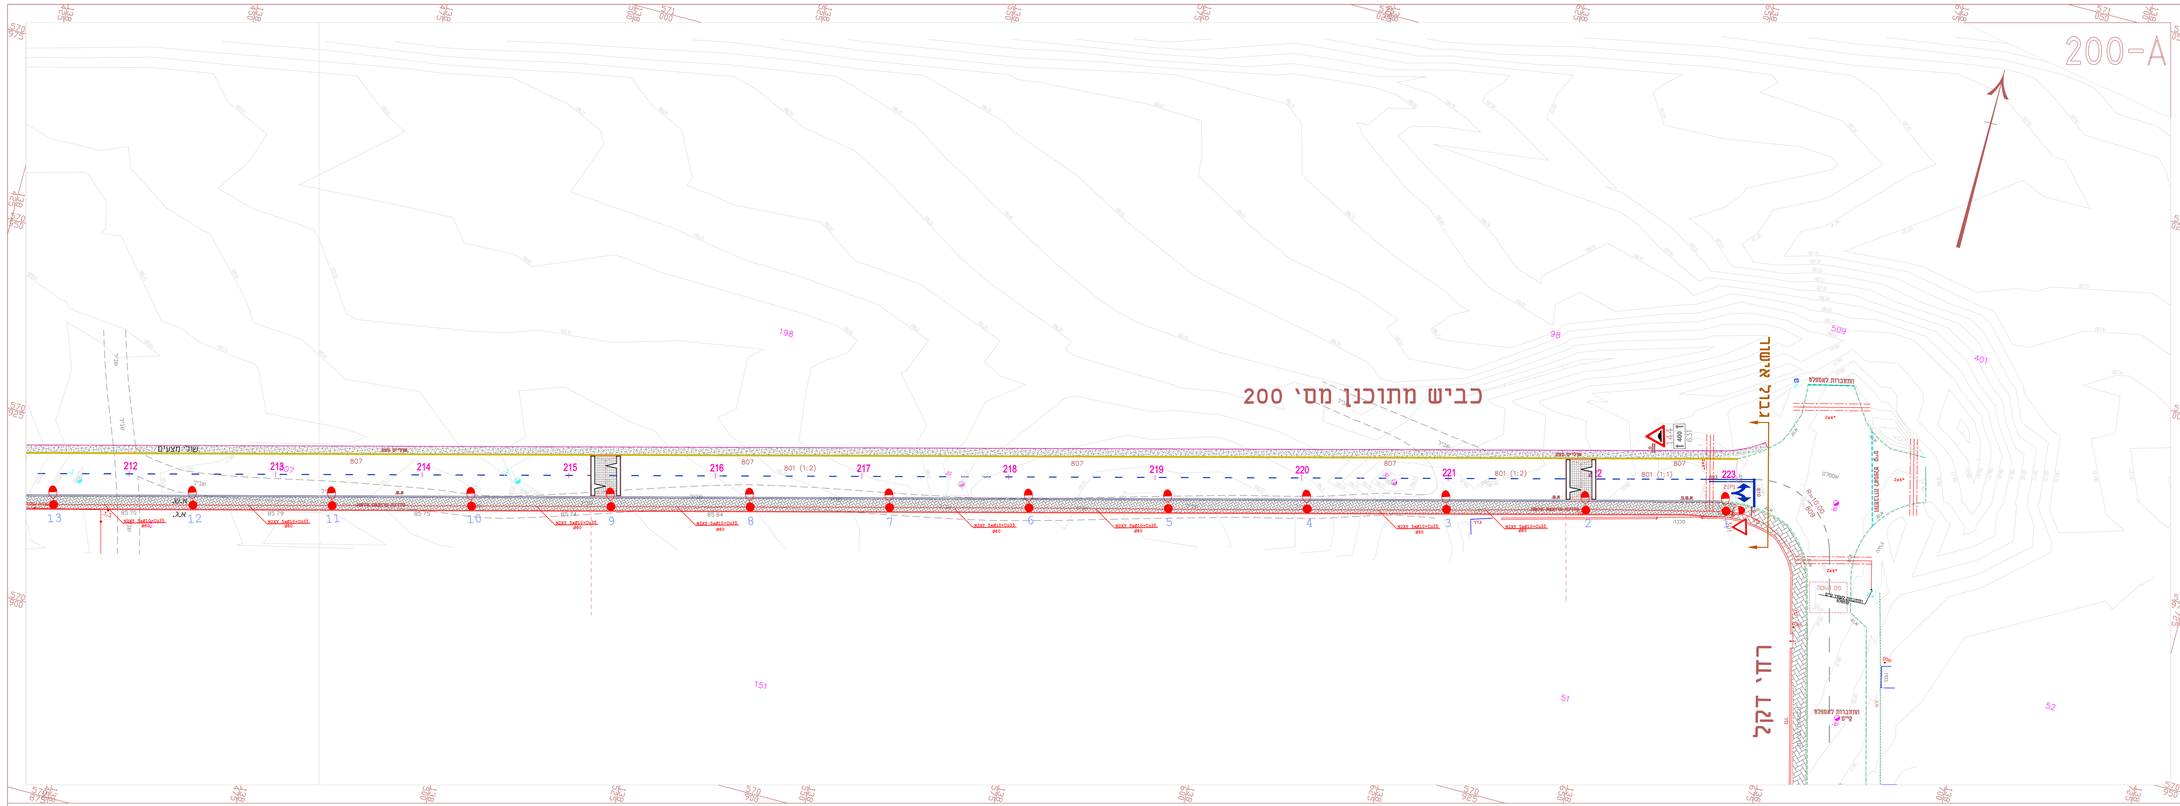
200-A
כביש מתוכנן מס' 200
רחי דקל
רחי דקל א.מל
שני מעברים
מתקבות לאשפה
מתקבות לאשפה
מתקבות לאשפה
מעבר חציה
מעבר חציה
מעבר חצי