



צווח
עדות אזהמ"ד תיאום מערכות
ביחס עם רקע התכנון

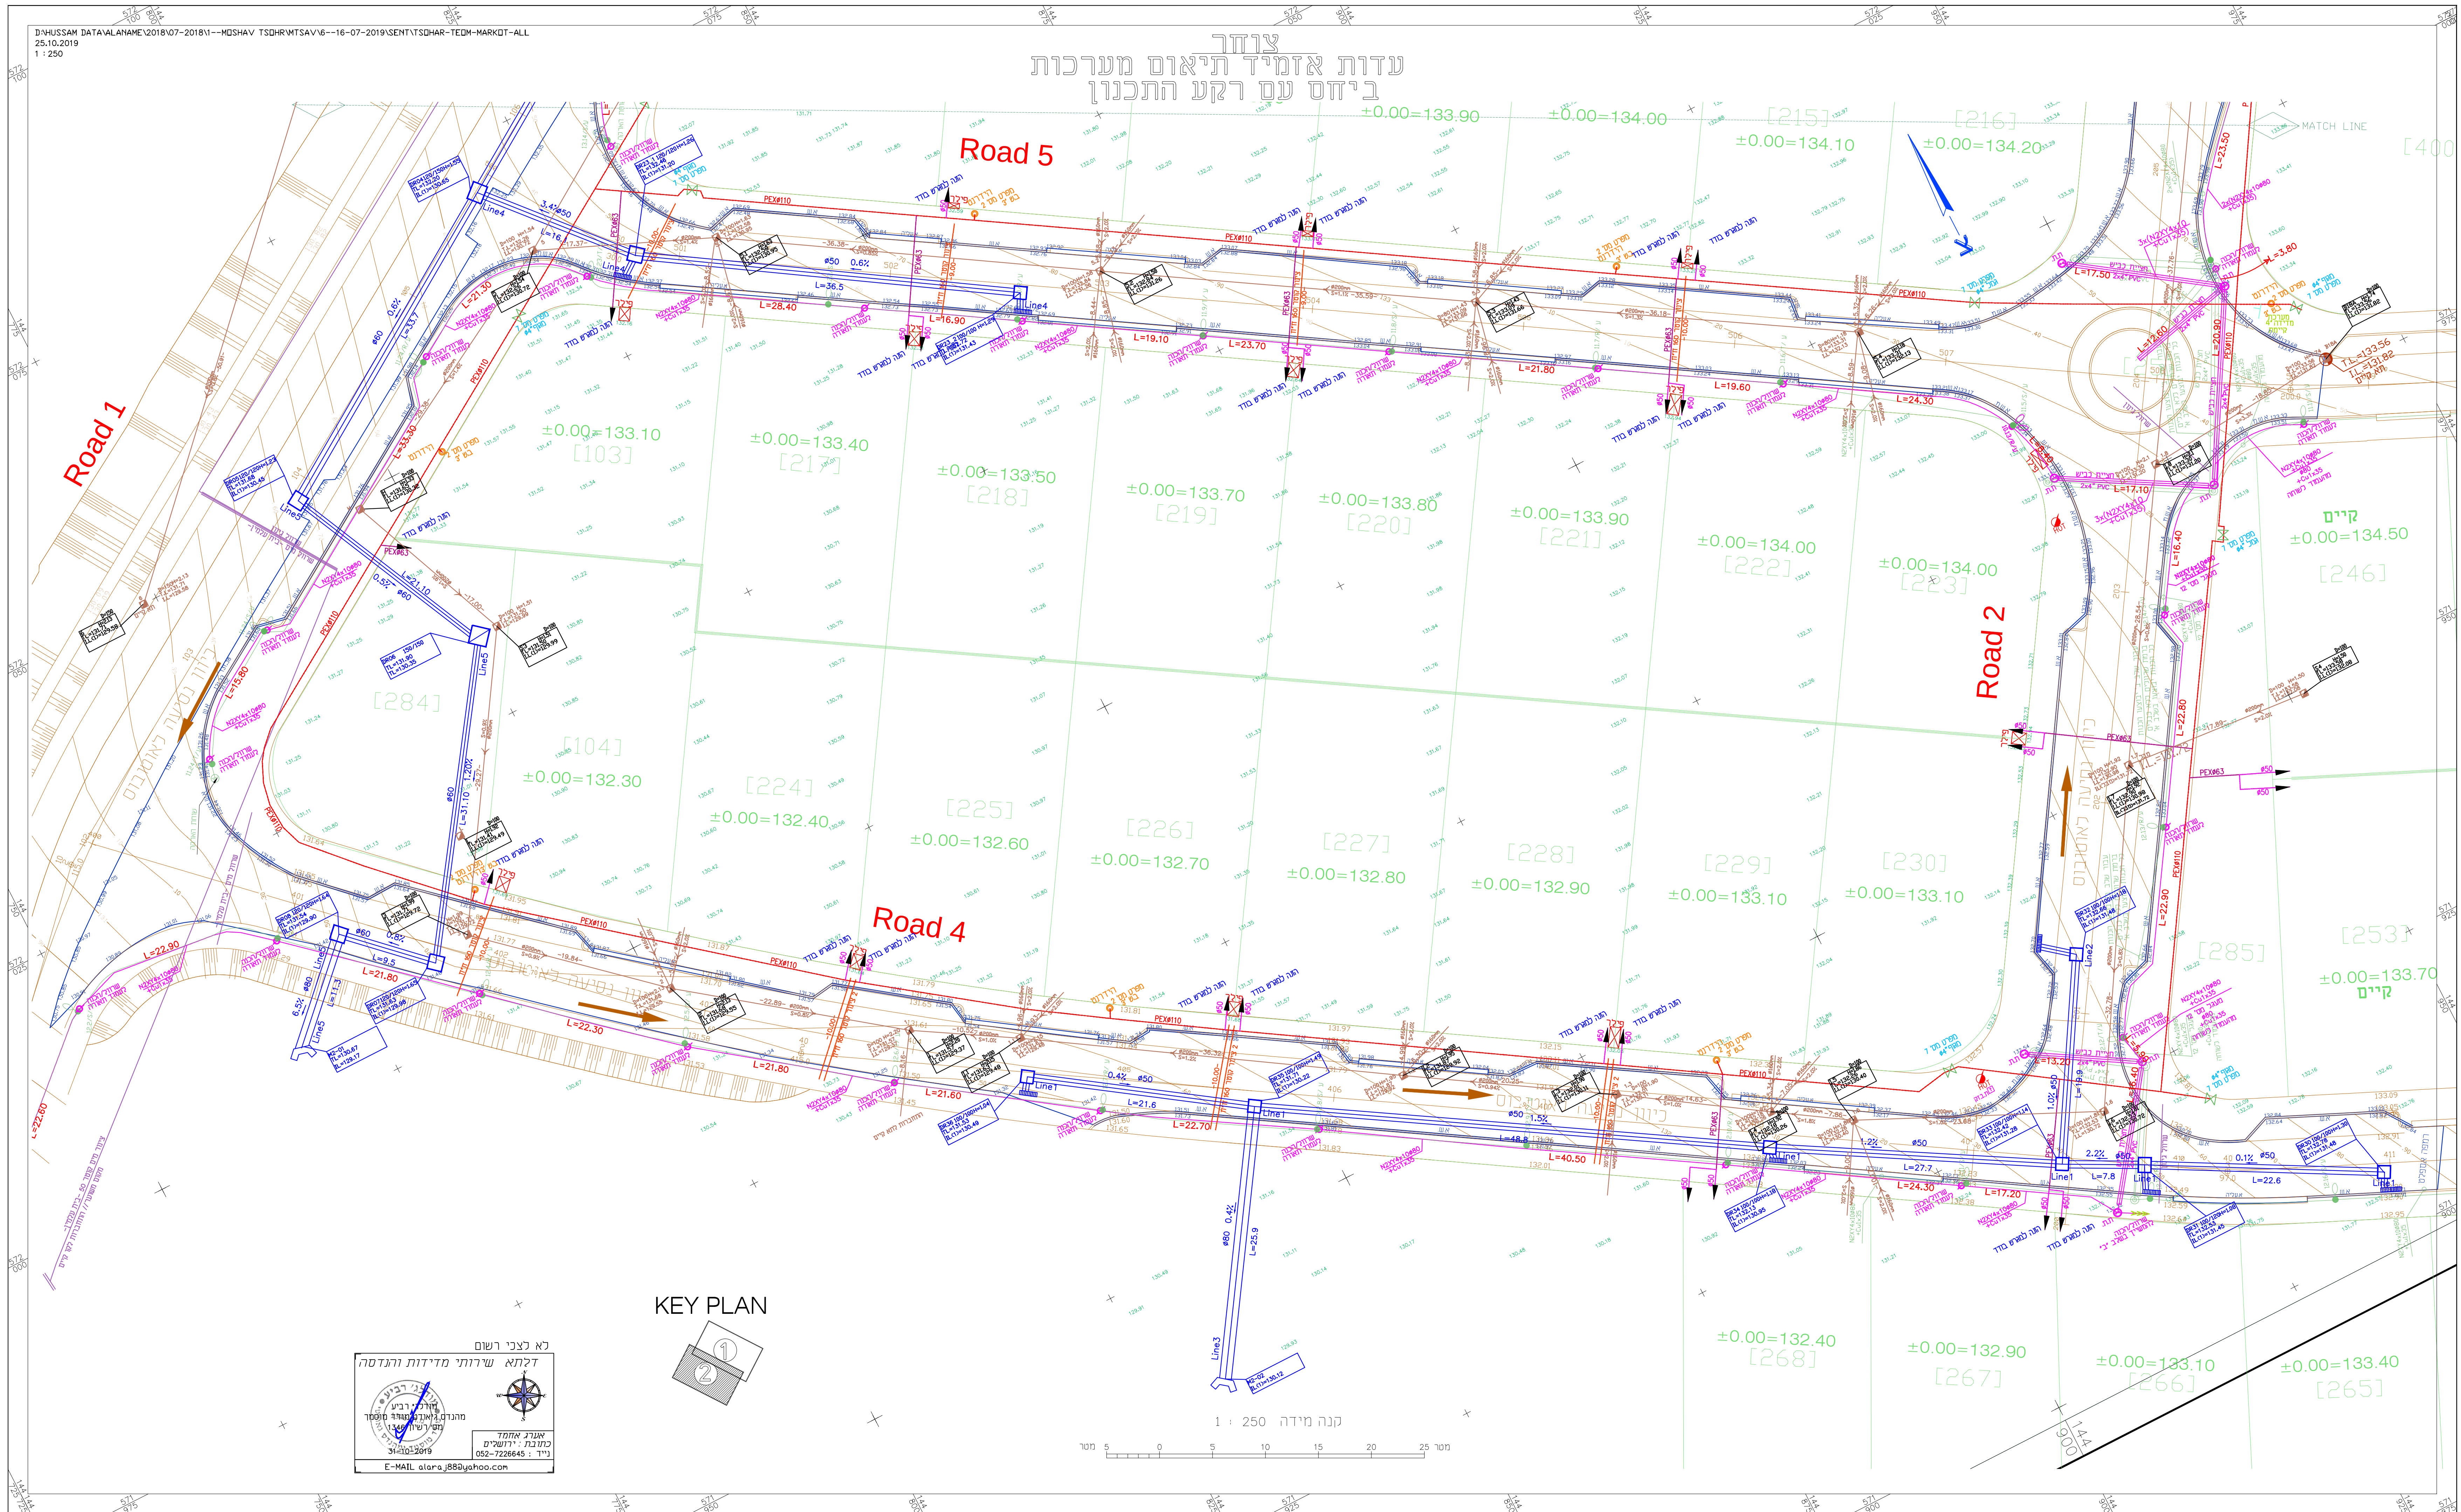

KEY PLAN

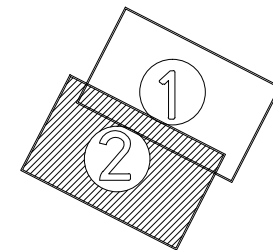

לא לצכי רשום
דלתא שירותי מדידות והנדסה

חוקר רב-תחום
מנהל מדידות ומודד מוסמך
(תחום מדידות)

אגודת הנדסה
כתובת: ירושלים
052-722645 : נייד
31-10-2019
E-MAIL: alana.j88@yahoo.com

קנה מידה 1 : 250

