

הערות	
עמוד ממשיך רגיל	1
עמוד צומח ממפלס זה	2
עמוד מתבטל ממפלס זה	3
ביצוע אינסולציה לפי תכניתו מהנהגס אינסולציה	4
ככל מסרה קישנם י התחמתו או משור לא כרור	5
כא נפחוט לוסוסרורקוסר	

לוח תפוצה נמען + כמות							מס' תדירות
תאריך	אזור	מחלקת	א.נכס	פחות	דרכים	אשראי	1
							2
							3
							4
							5
							6
							7
							8

הוראות כלליות
סוג הבפון ב-300
יש לדאוג לארבה יסוד ע"י חשמלאי מוסמך.
יש לקרוא תוכנית זו עם כל שאר התוכניות.

לפני היציקה לצורך בדיקה.
שם פרויקט:
מגרש:
עיר:




הערות:

- כל חלקי הפלדה יהיו נפשידה בעלת דרגת חוזק של Fe360 לפי ת"י 1225 ולפי התקן הבינלאומי ISO 630-1980.
- כל חלקי הפלדה ירוחבו זה לזה לאורך כל חלקי המגע ברתוכי תשעה או ברתוכי פניה כמצויין בתכנית.
- במידה ונדרש, בתוכנית אחרת יהיה הריחוד ריתוך פניה בציר משני צידי מו המגע.
- גובה הריחודים של ריתוך יהיה כמקביל אם לא צויר אחרת בתכנית:
 - בתוכנית ישר של צינורות זה לזה, עובי אפסטיים של הריחוד יהיה לפחות כמו עובי דופן הצינור.
 - 6 מ"מ לפחות שעוביים 8-6 מ"מ
 - 8 מ"מ לריחודים שעוביים 20-10 מ"מ
 - 10 מ"מ לפחות מעל 20 מ"מ.
- ריתוכי הפלדה:
 - לריחודים יעו עובי 6 מ"מ יבוצעו רתוכי תשעה עם פח ארבי ומרווח של 4 מ"מ.
 - בפחים בעובי מעל 6 מ"מ יבוצע רחוד תשעה לאחר ביצוע פחדה בחדר הפחים למקדו רחוד הפח מצד אחד או משני הצדדים.
 - חומר הרחוד יהיה בעל חוזק גבוה יותר מחוזק הפחים הריחודים יבוצעו לפי דרישות ת"י 1061, 1062 ו"ת"י 1225. הריחודים יהיו כמקביל וידגש בתי 127.
 - על ההתחמים יעבדו בדרת של פסטה רחוד למעד ביקר מחבר כפי ת"י 2213, יש לבצע בדיקה עם חלקים ותגשים של מדגם של 20% מהריחודים. יש לבצע בדיקה רדיוגרפית של כל מרחיבי תשעה.
 - כל חלקי הפלדה יגלונו לאחר ביצוע ונימיו כל הריחודים יגלונו ביצוע בתחום רח"י 918. עובי שכבת הגלונו 80 מיקרון. בברגים, האומים והדיסטים עובי הגלונו 56 מיקרון.

פרט אופן הנפה

פלטקה בעובי 20 מ"מ

ריתוך בעובי 10 מ"מ לפחות

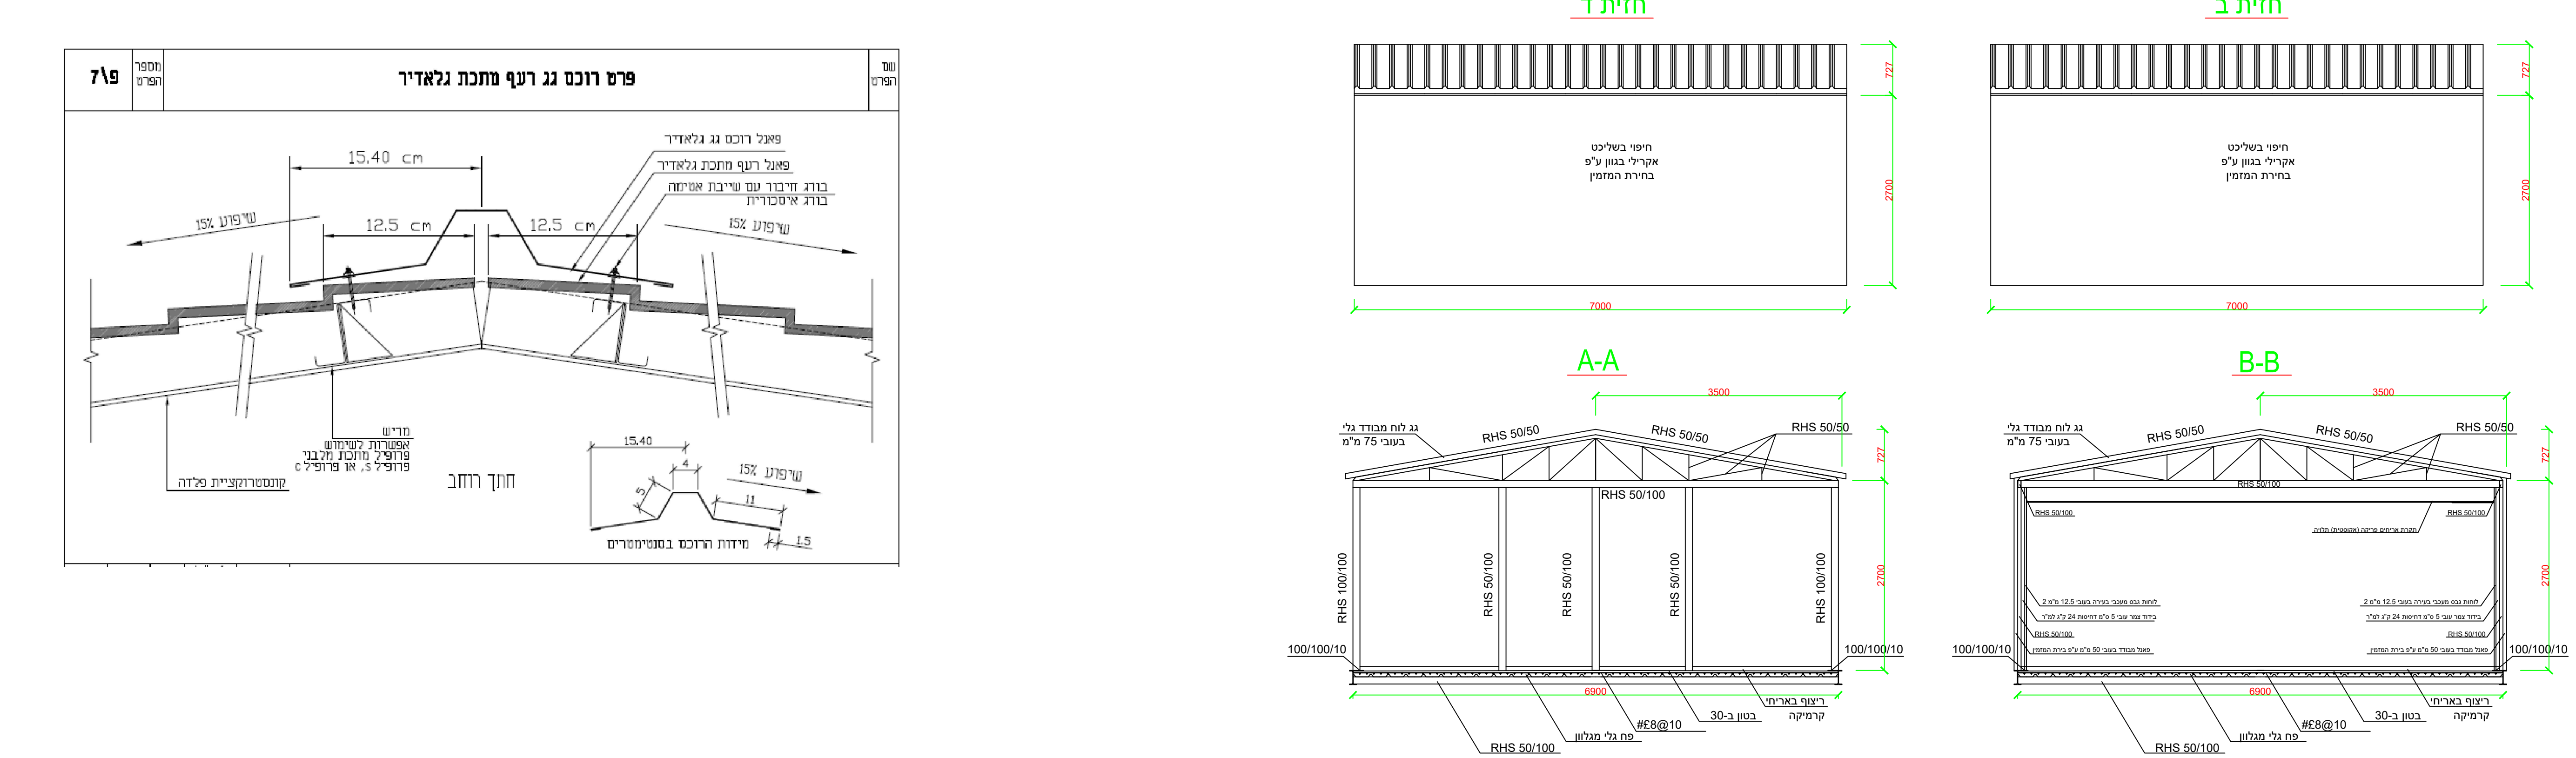

Technical drawing of a window frame assembly. The drawing shows a cross-section of the frame with various components labeled. The top and bottom horizontal sections are labeled "RHS 50/100". The vertical sections are labeled "Pmax A" and "Pmax B". The central opening is labeled "Pmax C". Dimensions are indicated with arrows and numbers: the total width is 6000, the total height is 1800, and the central opening width is 1700. The frame thickness is 3450. The drawing is oriented with the top edge horizontal and the bottom edge vertical.

Technical drawing of a double-skin facade system, showing a cross-section and elevation.

Cross-section (Top):

- Two vertical IPE 200 columns support the structure.
- Horizontal panels are labeled RHS 50/100 and IPE 300.
- Internal insulation is shown between the panels.
- Red lines connect labels to the corresponding parts of the facade.

Elevation (Bottom):

- Overall height: 3000mm.
- Overall width: 7000mm.
- Vertical sections: IPE 200 (outer), RHS 50/100 (middle), IPE 300 (inner).
- Red lines connect labels to the corresponding parts of the facade.