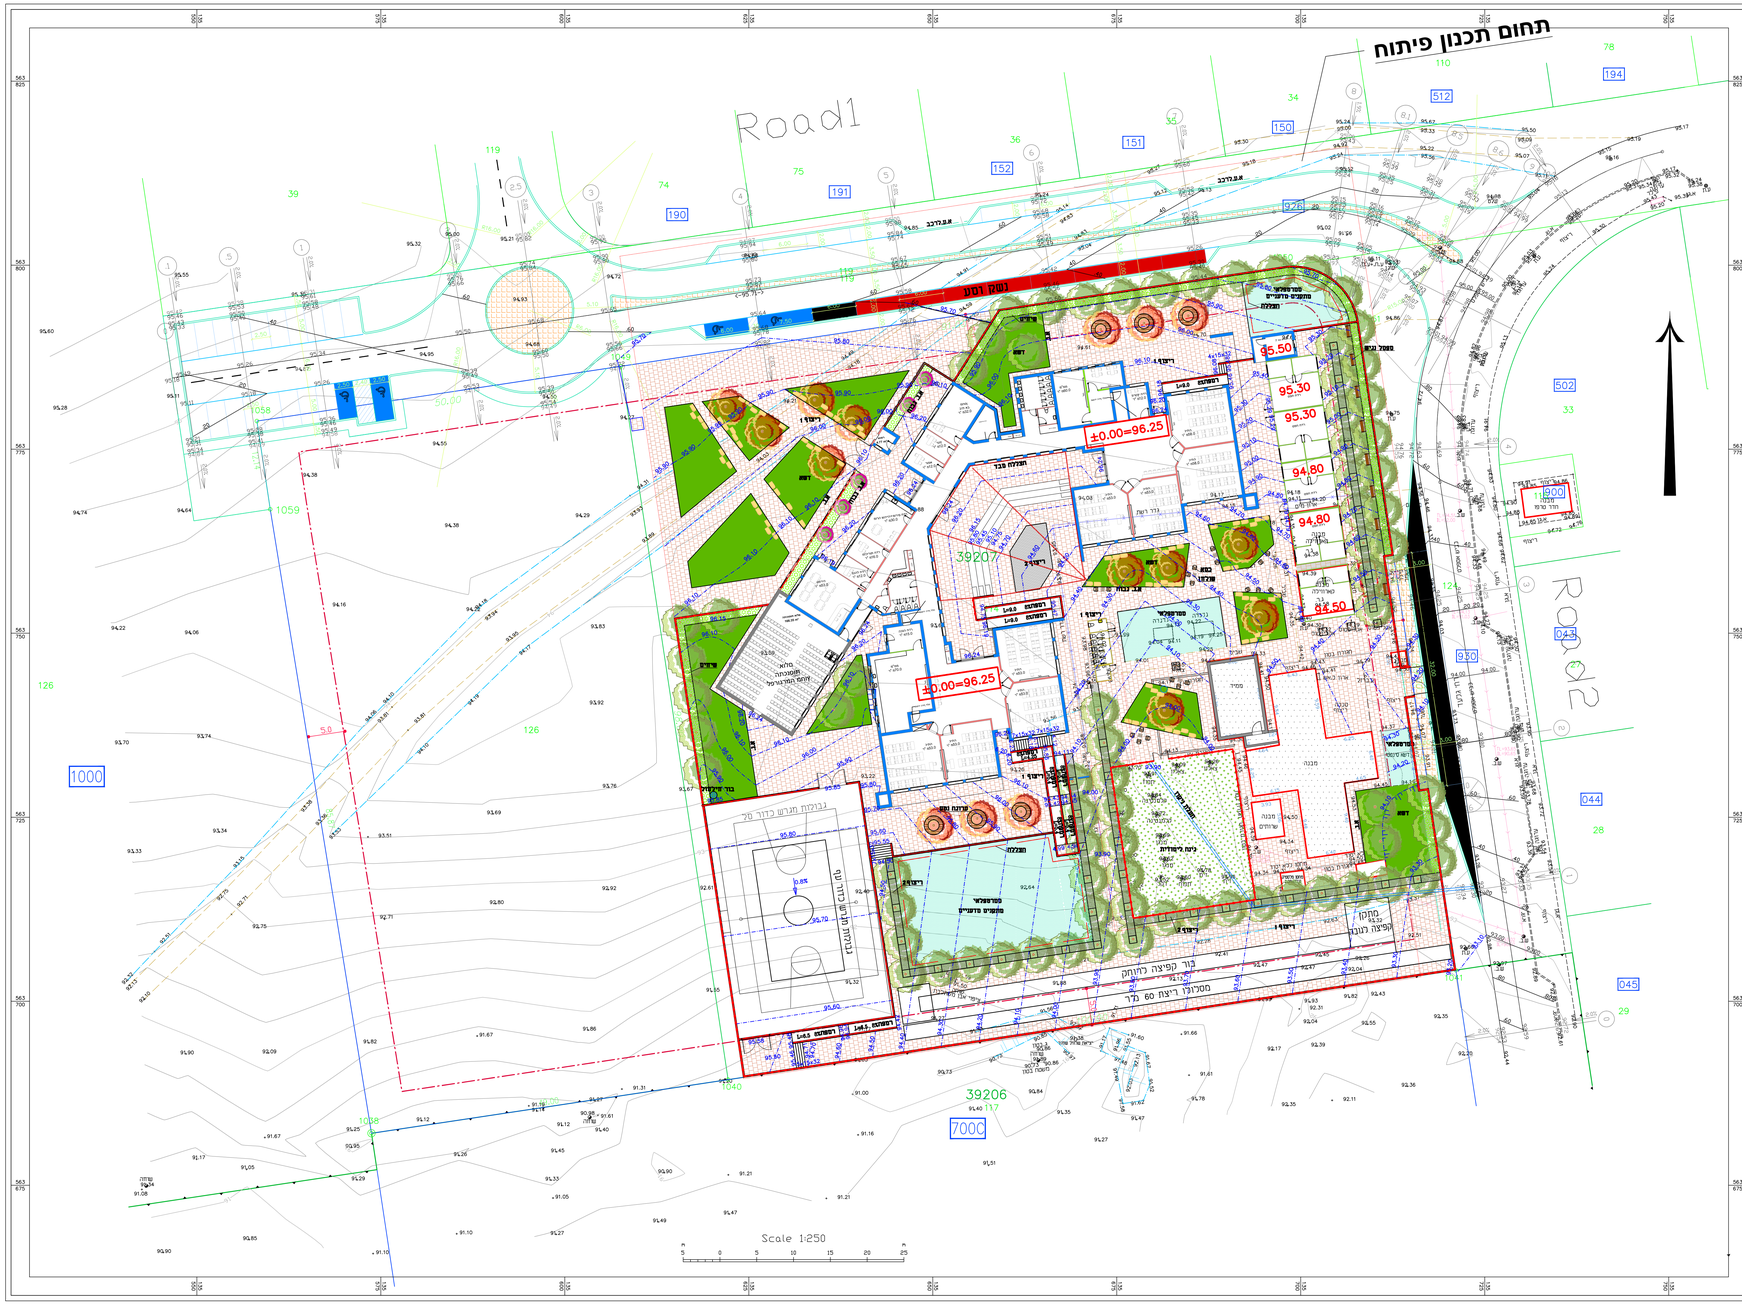

מקרא

- נבו גובה
- ג. רצפה
- ג. גג
- עמוד סכמן
- שחת מים
- שנות מים
- ברזיהדרנטים
- שחת ביוב
- שחת ניקוז
- ע.ת.ג.
- עמוד השרה
- עץ ומספרו
- דרך עפר/מצרים
- מבוטלת
- משטחי גגות
- שפחי כביש אספלט
- אבן שפה
- קיר
- גדר רשת/תייל
- קו בניין
- גבול חלקה
- גבול מגרש
- נבו גבול שנה
- נבו גבול חדשה

מפה להיתר בניה

ישוב	נוה	כתובת	רוז גלעד
הונו עבור	הרשות	מספר סידורי	351488-7008

גוש	חלקה	בשלמות	שטח רשומים	מגרש	שטח מגרש מדוד
39207	114	כן	9780	7008	14640
39207	126	לא	61988		

הערות

גבולות המגרש וחוזי בניין נקבעו מחבע מס' 651-0453282

נתוני רשת וגבולות

1.המדידה נוצעה ברשת: ישראל 2005/12
2.נמדדות הנקודה שעליה מבוסס המדידה זו: 248ETR שנובהה 102.298
3.גבולות החלקות חושבו ע"י: חצי' 737/2019

תרשים סביבה קנ"מ 1:2500

גבול מגרש 7008

מס' נקודה	קואורדינטת רוחב	קואורדינטת אורך
1059	135559.97	563766.83
1058	135558.17	563778.83
1038	135573.73	563682.07
1040	135622.19	563689.35
1041	135721.07	563704.22
1051	135707.84	563792.23
1050	135697.60	563799.80
1049	135607.61	563786.26

הצהרת המודד

אני מאשר כי מסה זו הוכנה והערכה בקנה מידה 1:250 והיא העתק נכון של המפה המקורית
על סמך מדידה שהסתיימה ביום 31.01.2022
בהתחתן עד בכרת ארונות שבצעתי לקומה זו אני מאשר את כל הפרטים המאפיינים שמופיע
במפה. מדידתם כפי האמור דלעת דיוק אינו הינו. ג. דלות דיוק אבני הינו. ג.
המפה הוכנה לפי תקנות המדידות מפורט, התשמ"ד-2016. ל"ד עמוד התכנית 01.02.2022

מספר רישיון 659 שם המודד ומעמדו

משב מדידות שרותי ביצוע מ.ש.ב. בע"מ
מושב כדר.14, ראשל"צ
03-9414820 19250
03-9611437 0510
Email: mizpha@mizpha-media.co.il

הקבלן אחראי לבדוק ולהתאים את כל המידות במקום.
על כל אי התאמה עליו להודיע למפקח.

אין לבצע עבודות חפירה ללא אישור בכתב מהרשות המקומית ו/או בזק ו/או מקורות ו/או חברת החשמל.

יוזם:
מועצה אזורית אשכול

מוסיטה פורמן תכנון ופיתוח בע"מ

דוכיפת 4 מלקנה 08-6482868 פ"ק 054-310361

מקום מועצה אזורית אשכול

נושא: בית ספר 8 כיתות

תכנית: פיתוח

לעיון ◉ למכרז ○ לביצוע ○

פרויקט	779	תאריך:	21.06.22
שרטט:			
גליון מספר:	2	קנ.מ.:	1:250
Eshkol bejt sefer 779 Pituah 4		חוצאה:	4 23.01.23
חתימה:			