133 100 | 133 200 | 133 300 | 133 400 | 133 500

564 600 / 564 500 / 564 400 / 564 300 / 564 200 / 564 100

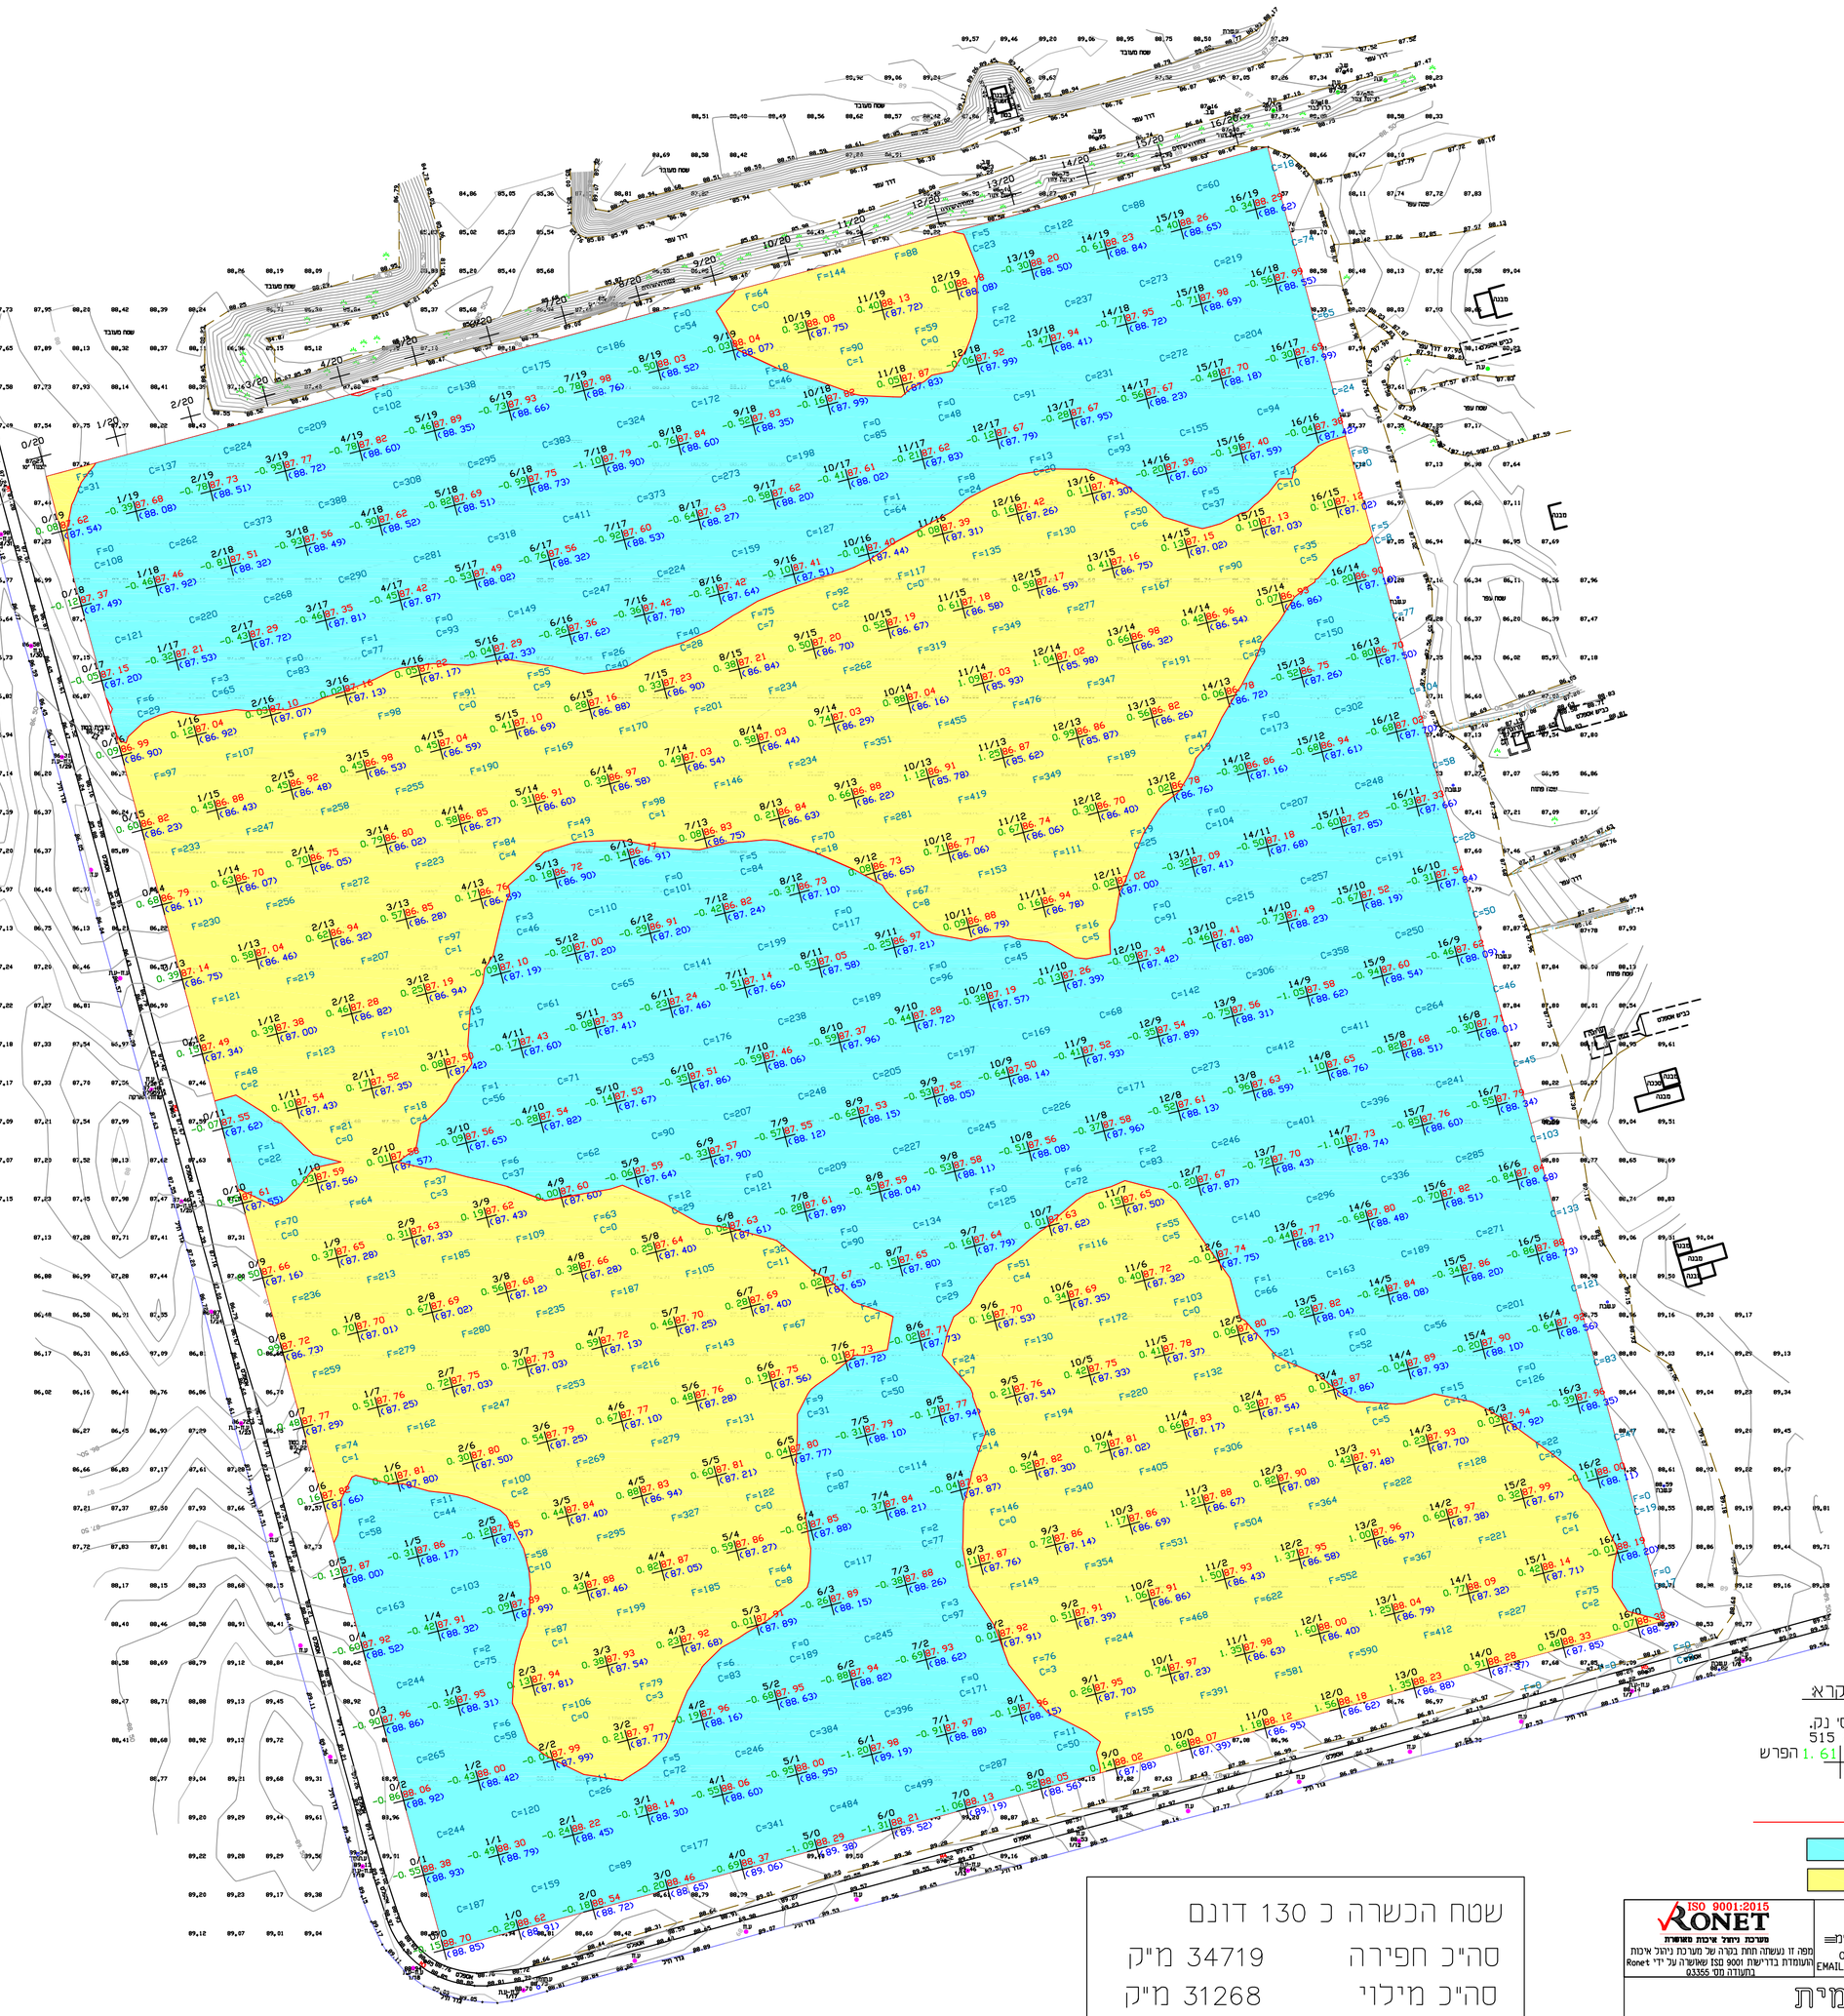

מקרא

מס' נק.
515 20
רום מתוכנן 1. 61 | 91. 41 הפרש
(89. 80)
רום קיים

קו "0"

אזור חפירה

אזור מילוי

שטח הכשרה כ 130 דונם	
סה"כ חפירה	34719 מ"ק
סה"כ מילוי	31268 מ"ק

Scale 1:1000

20 0 20 40 60 80 100 m

Exist Ground Shape file is \\srv2012\data\073\073079
Design Moudule Adm file is \\SRV2012\DATA\073\073079T.ADM

CUT	Area	70647	70686	Volume	34716
FILL	Area	58443	58475	Volume	31268

ISO 9001:2015 RONET
משרכת ניהול איכות מאושרת
מפה זו נעשתה תחת בקרה של משרכת ניהול איכות העומדת בדרישות ISO 9001 שאושרה על ידי Ronet בתעודה מס' 03355

מדידות ושרותי ביצוע בעימ
רח' משה כלי 14,ראשל"צ טל. 03-9414820
פקס. 03-9611437 EMAIL ma.shav@ma.shavmed.co.il

המקום : שלומית
שטחים להכשרה 2021

תוכנית : מפת רשת ע.עפר

הוכן עבור	היישוב		
שם קובץ	שם המודד	תאריך	קנ"מ
073079TI	יוסף כה699	01.02.2021	1: 1000

G:\073\073079TI.dwg, 01/02/2021 10:35:57