



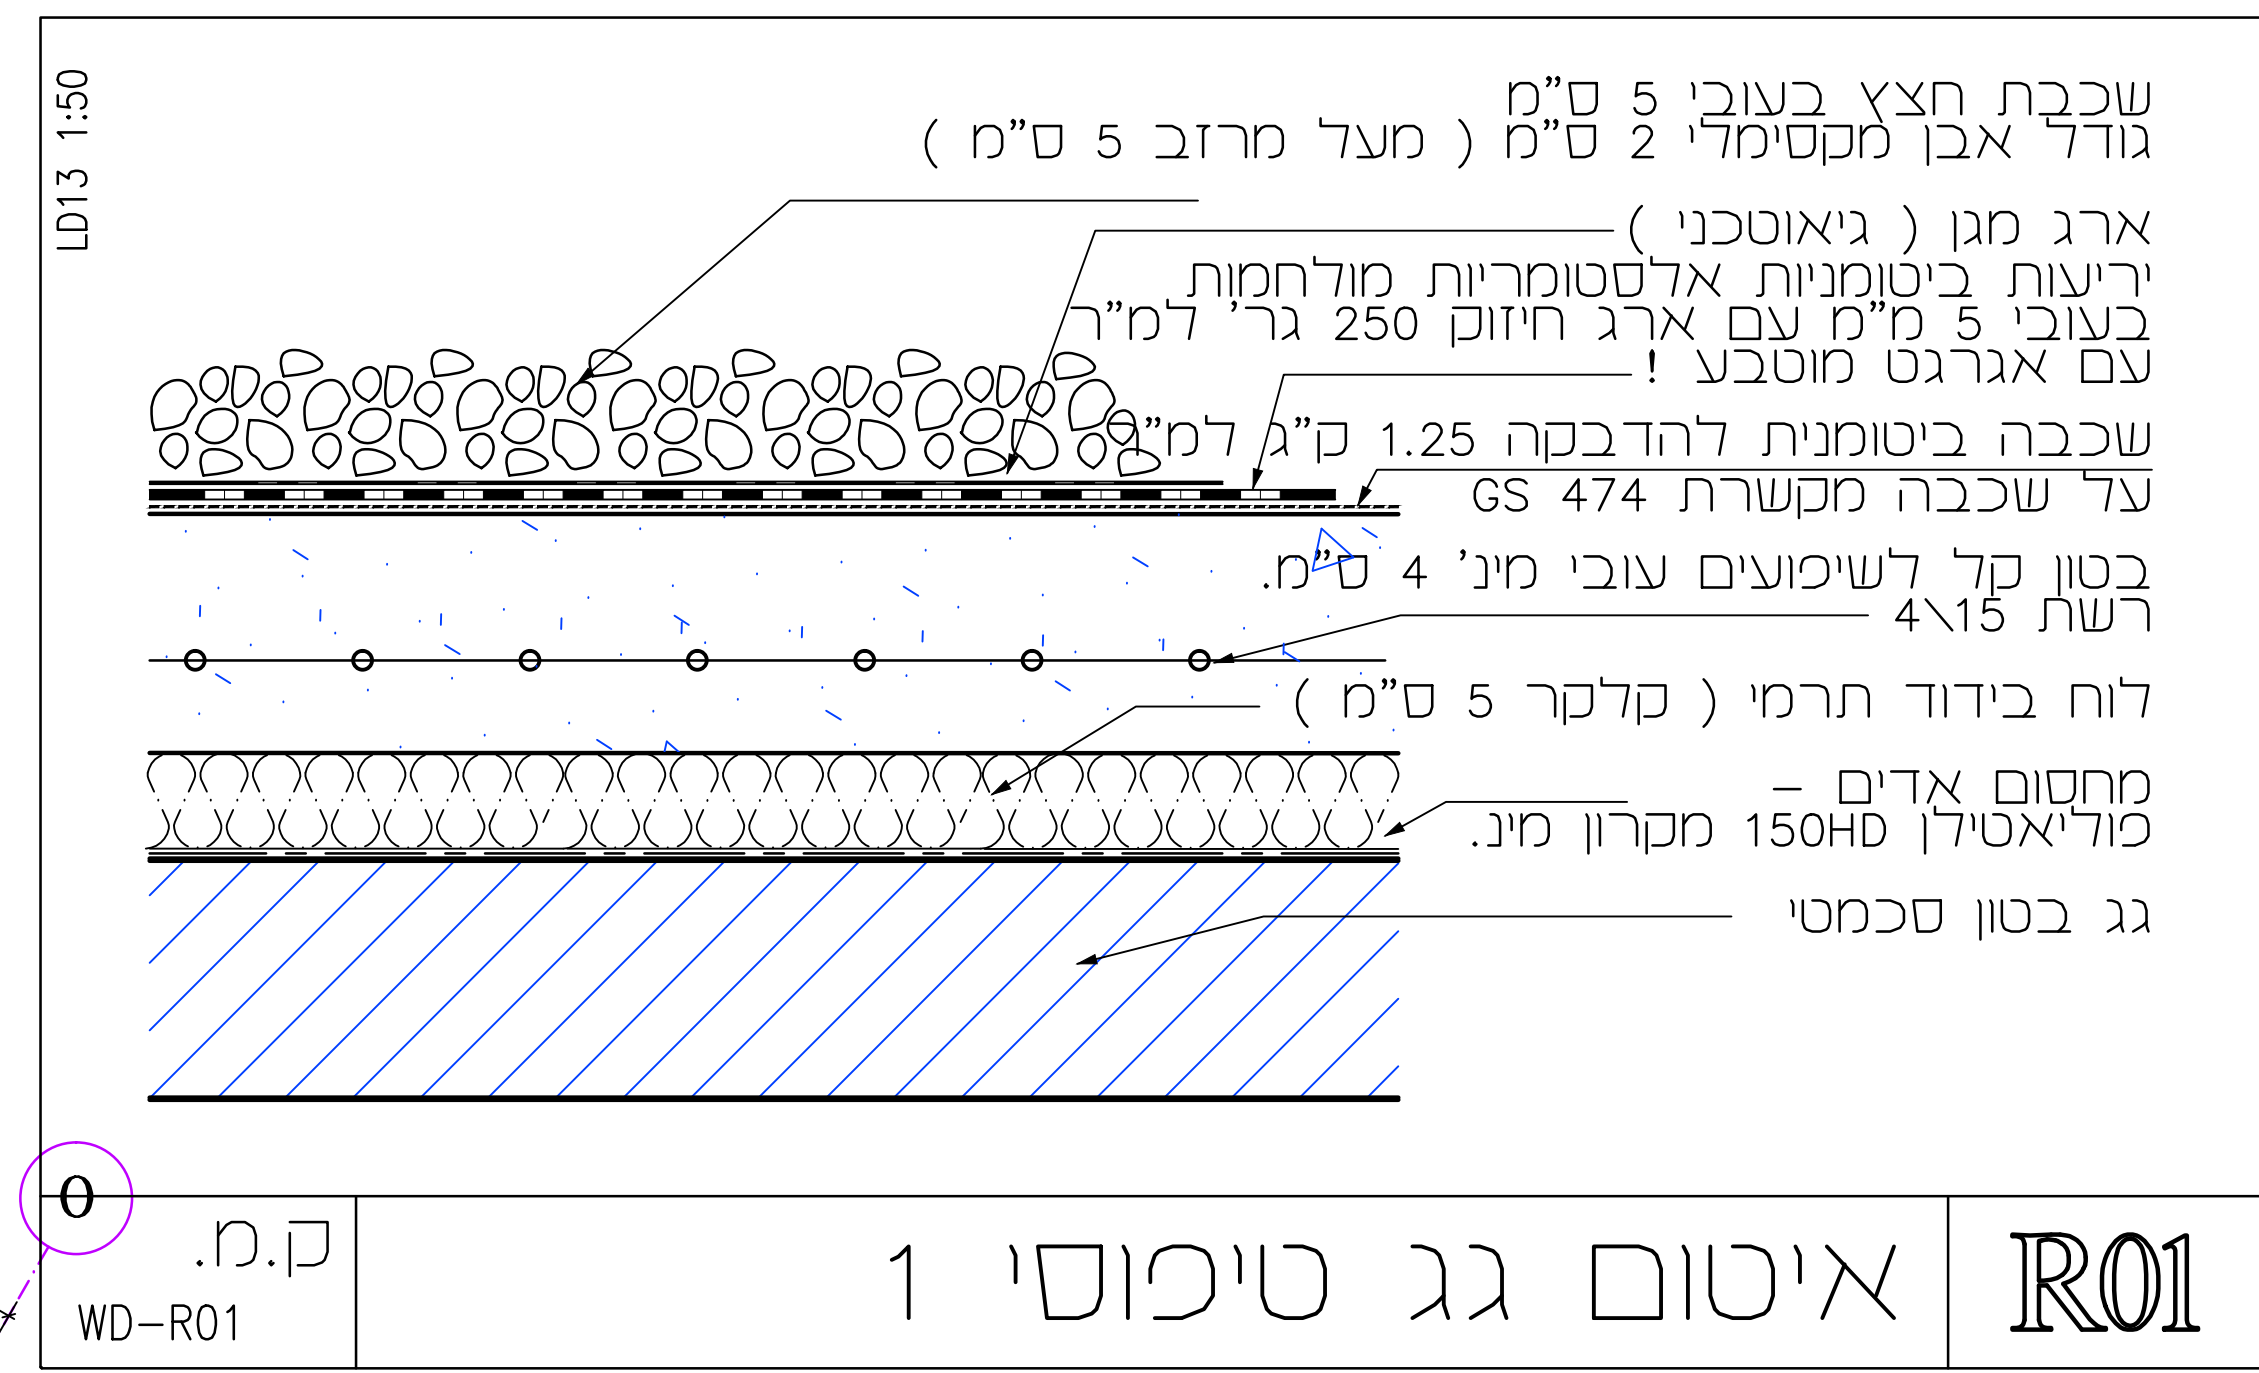

'קופינג' אבן על כל המעקים
עובי 5 ס"מ רוחב 35 ס"מ, לפחות

צמיג			
מיקום		כמות	
חיצוני - ממפילס +4.20	אל מתחת לפני הקרע	4	אבץ - מלבן 12/10 ס"מ
חיצוני - ממפילס +6.00	אל מפילס +4.20	4	אבץ - מלבן 12/10 ס"מ
פנימי -		1	P V C 110 Ø

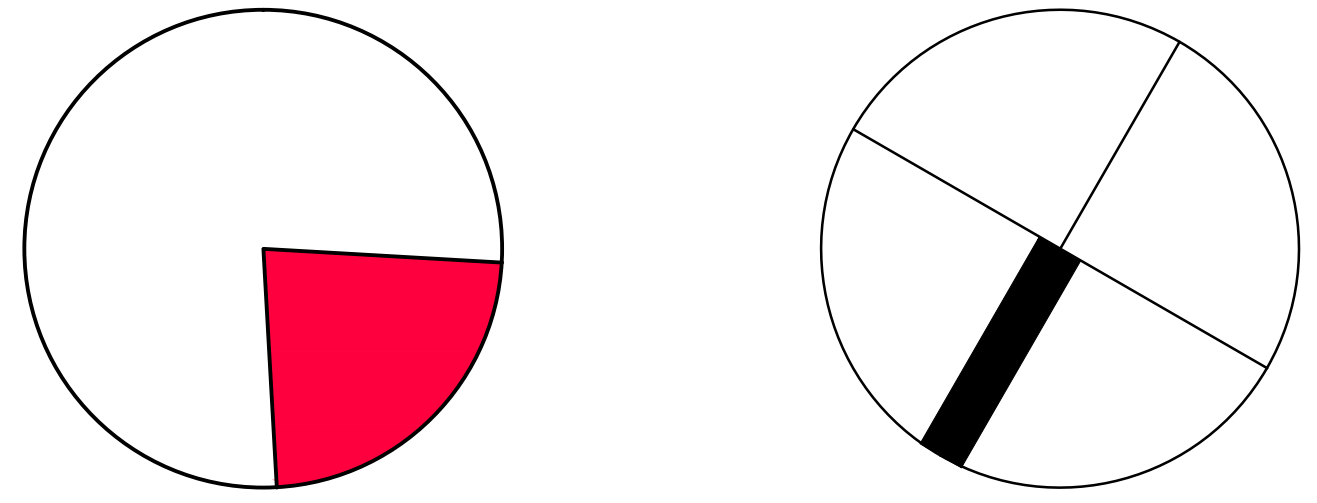

כיוון איום

תאריך	הסעה
28.06.2022	לערן
13.03.2024	למחר
תאריך	שנינים


המבצע אחראי לבדיקת התכניות ולהתאמתן במקום.
על המבצע לבקר כל המידות.
על כל טעות או אי התאמה עליו להודיע למתכנן.
אין לקבוע מידות על-ידי מדידה מהשרטוט. ©



מועצה אזורית אשכול
מרכז חוסן



תכנית גגות

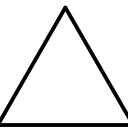גרינובלד אדריכלות ועיצוב רחוב בנצ'לאי 15 תל-אביב 6465815 03-5246997 griwld@zahav.net.il		
13.03.2024 תאריך עדכון	1:50 קנה מידה :	
☐ לביצוע	☒ למכרז	☐ עתידון
	203 גליון מספר	
ESA-WP01.DWG שם הקובץ	120 x 85 במידות	גליון
X-REF : -		