



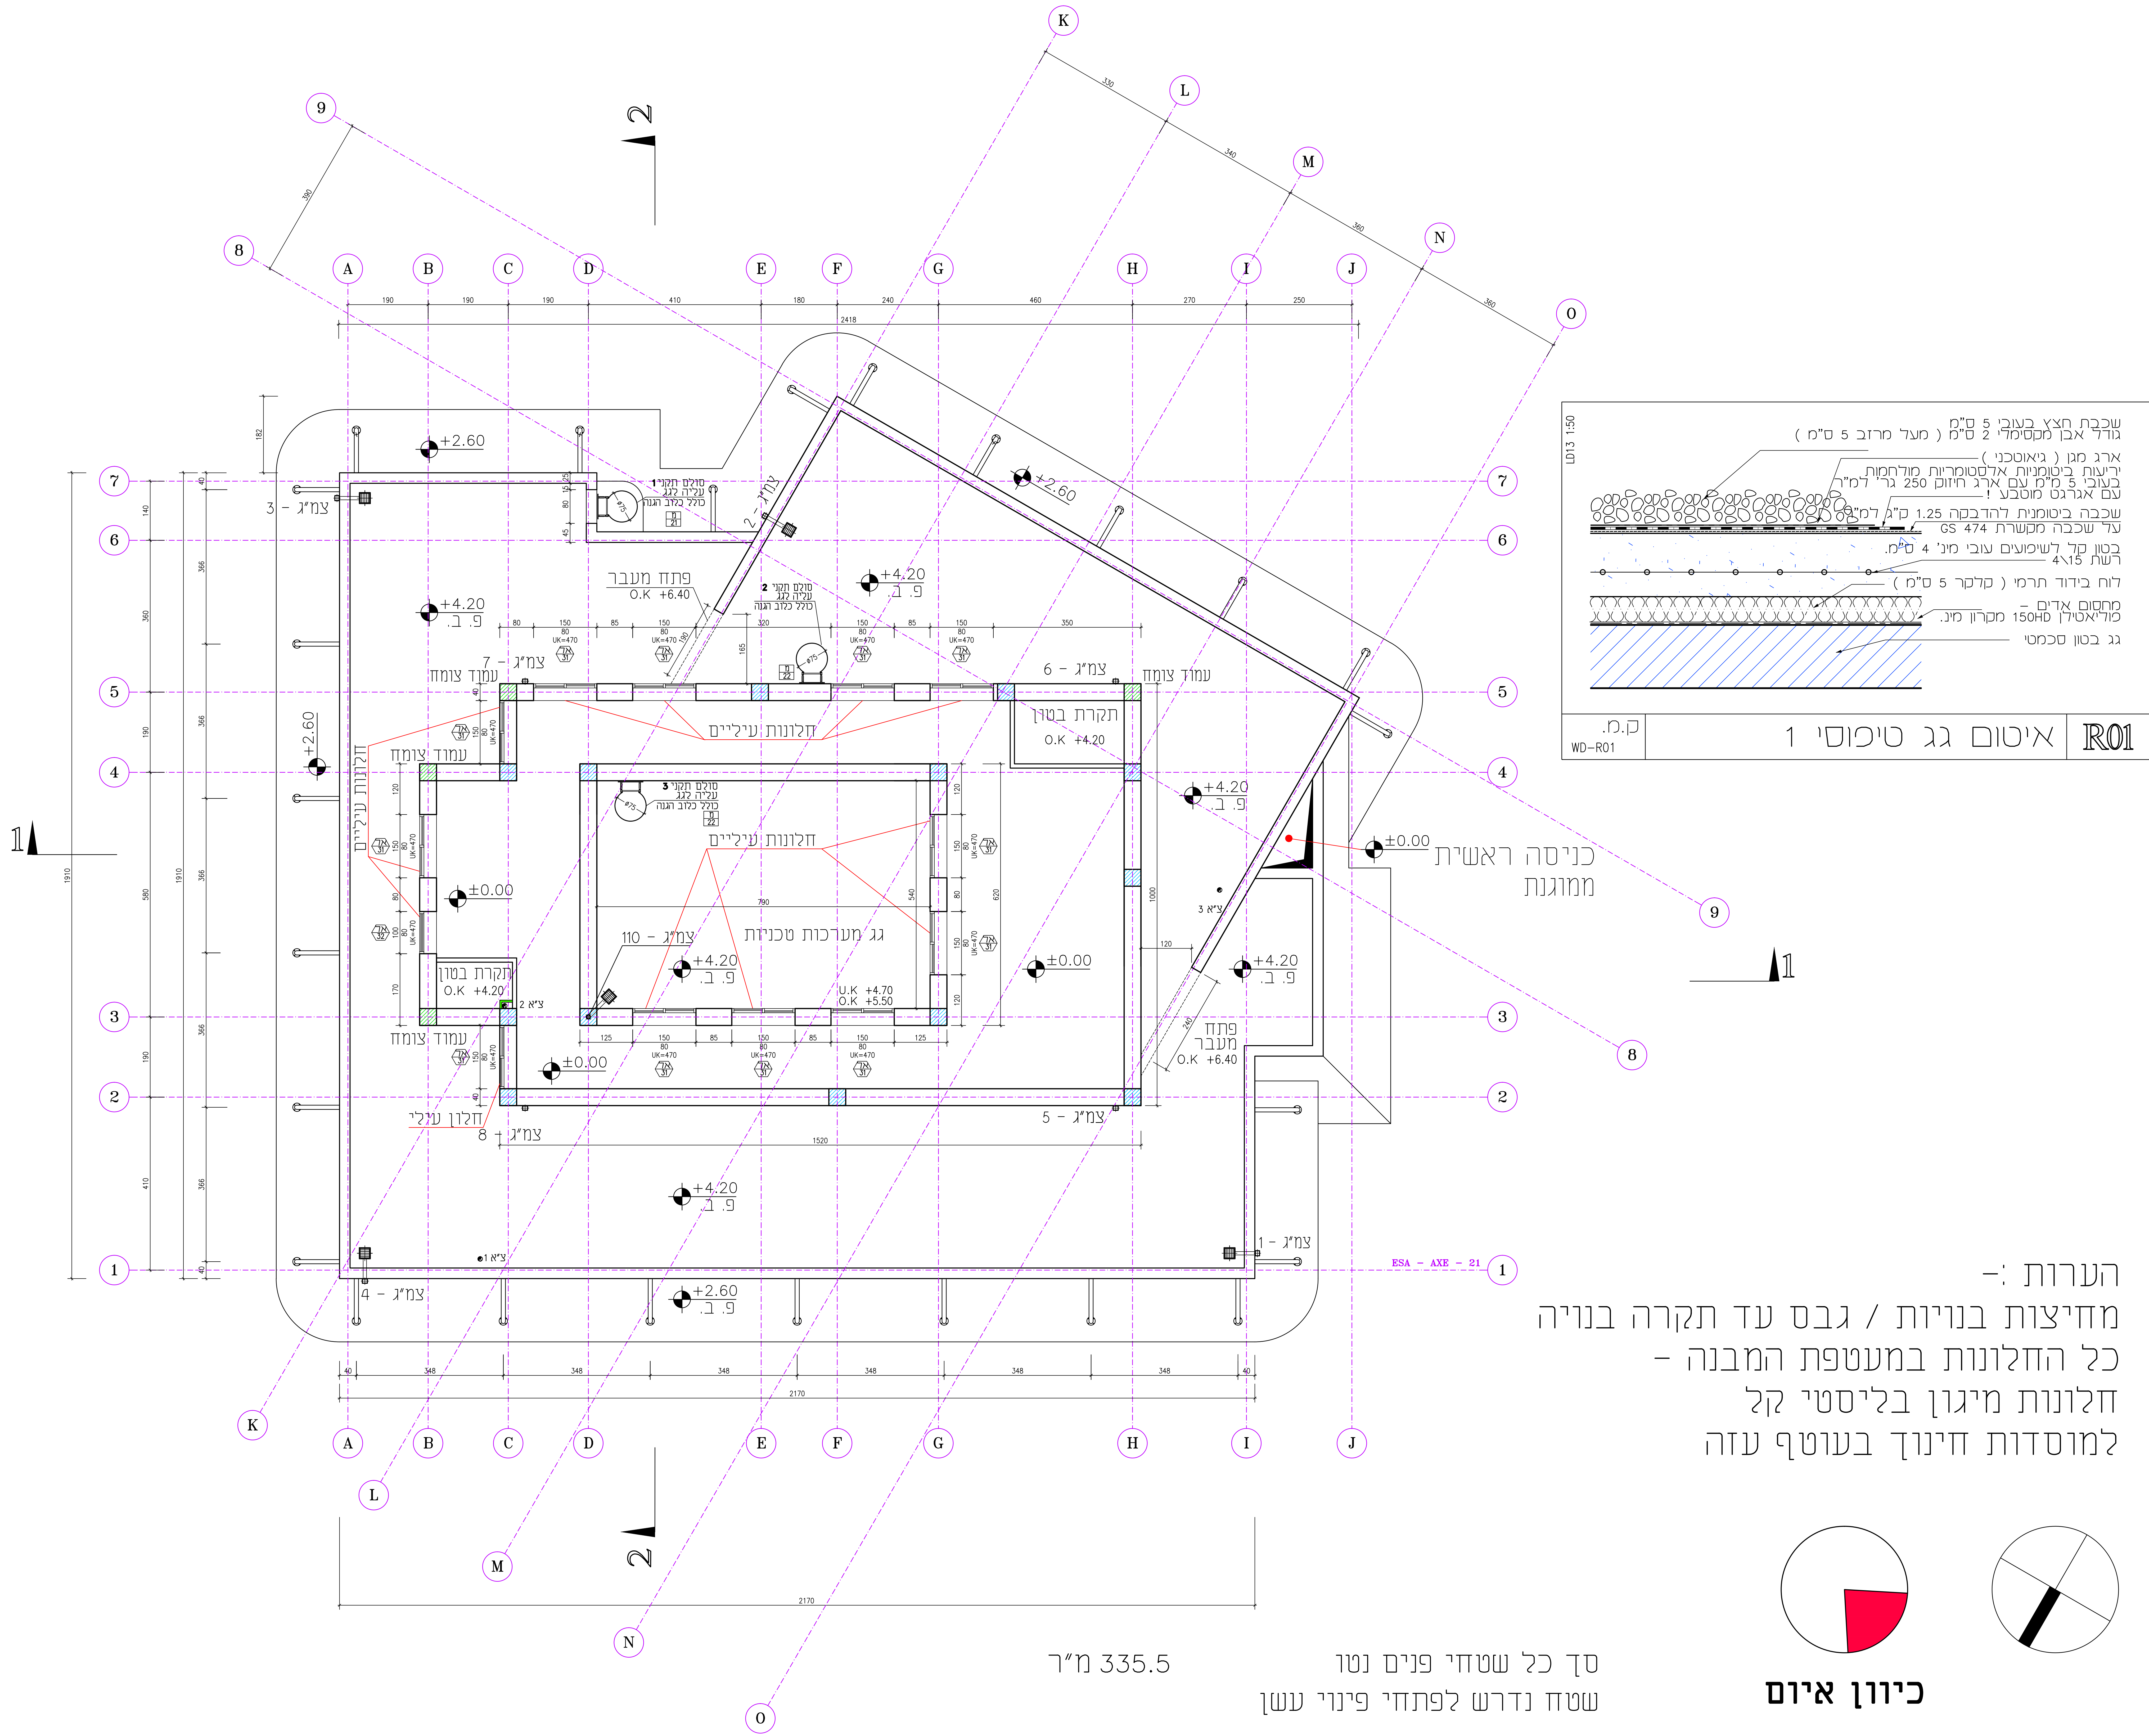

הערות :-
מחיצות בנויות / גבס עד תקרה בנויה
כל החלונות במעטפת המבנה -
חלונות מיגון בליסטי קל
למוסדות חינוך בעוטף עזה

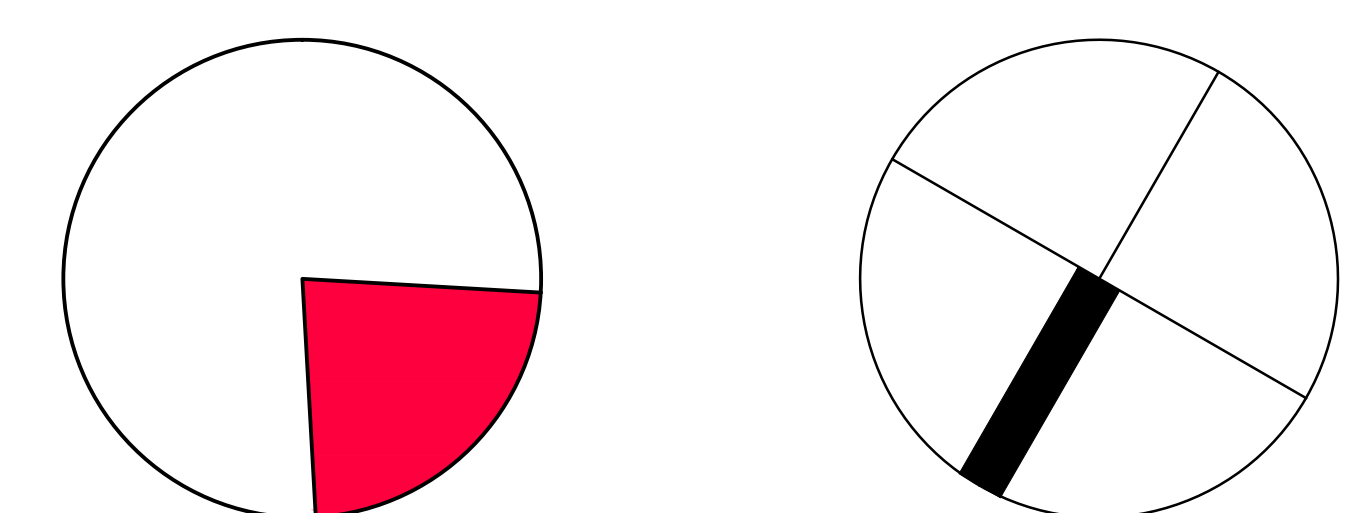

כיוון איום

סך כל שטחי פנים נטו
שטח נדרש לפתחי פינוי עשן

335.5 מ"ר

תאריך: 28.06.2022
לעיון
מועצה אזורית אשכול
עיריית שמש
גילי כהן - אורן זבדה - תכנון נוף
גרינבלד אדריכלות ועיצוב

19.09.2022
מועצה אזורית אשכול
עיריית שמש
יצחק קאדוש - תכנון גרפי
עו"ד מור
אבי זג - חשמל ותקשורת
נאיה פסחוב - חיס וביוב
דני חונאק - נגישות וביטחון
גילי כהן - אורן זבדה - תכנון נוף
גילי דאמאדי - בדיקות מרקע
גרינבלד אדריכלות ועיצוב

07.11.2022
מועצה אזורית אשכול
יואל רוזני - JNF
עיריית שמש
יצחק קאדוש - תכנון גרפי
עו"ד מור
אבי זג - חשמל ותקשורת
נאיה פסחוב - חיס וביוב
דני חונאק - נגישות וביטחון
גילי כהן - אורן זבדה - תכנון נוף
גילי דאמאדי - בדיקות מרקע
גרינבלד אדריכלות ועיצוב

22.11.2022
מועצה אזורית אשכול
יואל רוזני - JNF
עיריית שמש
יצחק קאדוש - תכנון גרפי
עו"ד מור
אבי זג - חשמל ותקשורת
נאיה פסחוב - חיס וביוב
דני חונאק - נגישות וביטחון
גילי כהן - אורן זבדה - תכנון נוף
גילי דאמאדי - בדיקות מרקע
גרינבלד אדריכלות ועיצוב

29.03.2023
מועצה אזורית אשכול
יואל רוזני - JNF
עיריית שמש
יצחק קאדוש - תכנון גרפי
עו"ד מור
אבי זג - חשמל ותקשורת
נאיה פסחוב - חיס וביוב
דני חונאק - נגישות וביטחון
גילי כהן - אורן זבדה - תכנון נוף
גילי דאמאדי - בדיקות מרקע
גרינבלד אדריכלות ועיצוב

24.04.2023
מועצה אזורית אשכול
יואל רוזני - JNF
עיריית שמש
יצחק קאדוש - תכנון גרפי
עו"ד מור
אבי זג - חשמל ותקשורת
נאיה פסחוב - חיס וביוב
דני חונאק - נגישות וביטחון
גילי כהן - אורן זבדה - תכנון נוף
גילי דאמאדי - בדיקות מרקע
גרינבלד אדריכלות ועיצוב

31.05.2023
מועצה אזורית אשכול
יואל רוזני - JNF
עיריית שמש
יצחק קאדוש - תכנון גרפי
עו"ד מור
אבי זג - חשמל ותקשורת
נאיה פסחוב - חיס וביוב
דני חונאק - נגישות וביטחון
גילי כהן - אורן זבדה - תכנון נוף
גילי דאמאדי - בדיקות מרקע
גרינבלד אדריכלות ועיצוב

13.03.2024
מסמך

תאריך: 13.03.2024
קנה מידה: 1:50
לעיון
לביצוע
למכרז
גיליון מספר 202
גיליון במידות 120 x 85
שם הקובץ: ESA-WP01.DWG
X-REF: -

המבצע אחראי לבדיקת התכנית ולהתאמתה במקום.
על המבצע לבקר כל המידות.
על כל טעות או אי התאמה עליו להודיע לרודיע למתכנן.
אין לקבוע מידות על-ידי מדידה מהשרטוט.

מועצה אזורית אשכול
מרכז חוסן

תכנית + 5.00

גרינבלד אדריכלות ועיצוב
רחוב ביצאל 3
תל-אביב 6468303
טל: 03-5246977
gmnld@zshav.net.il