
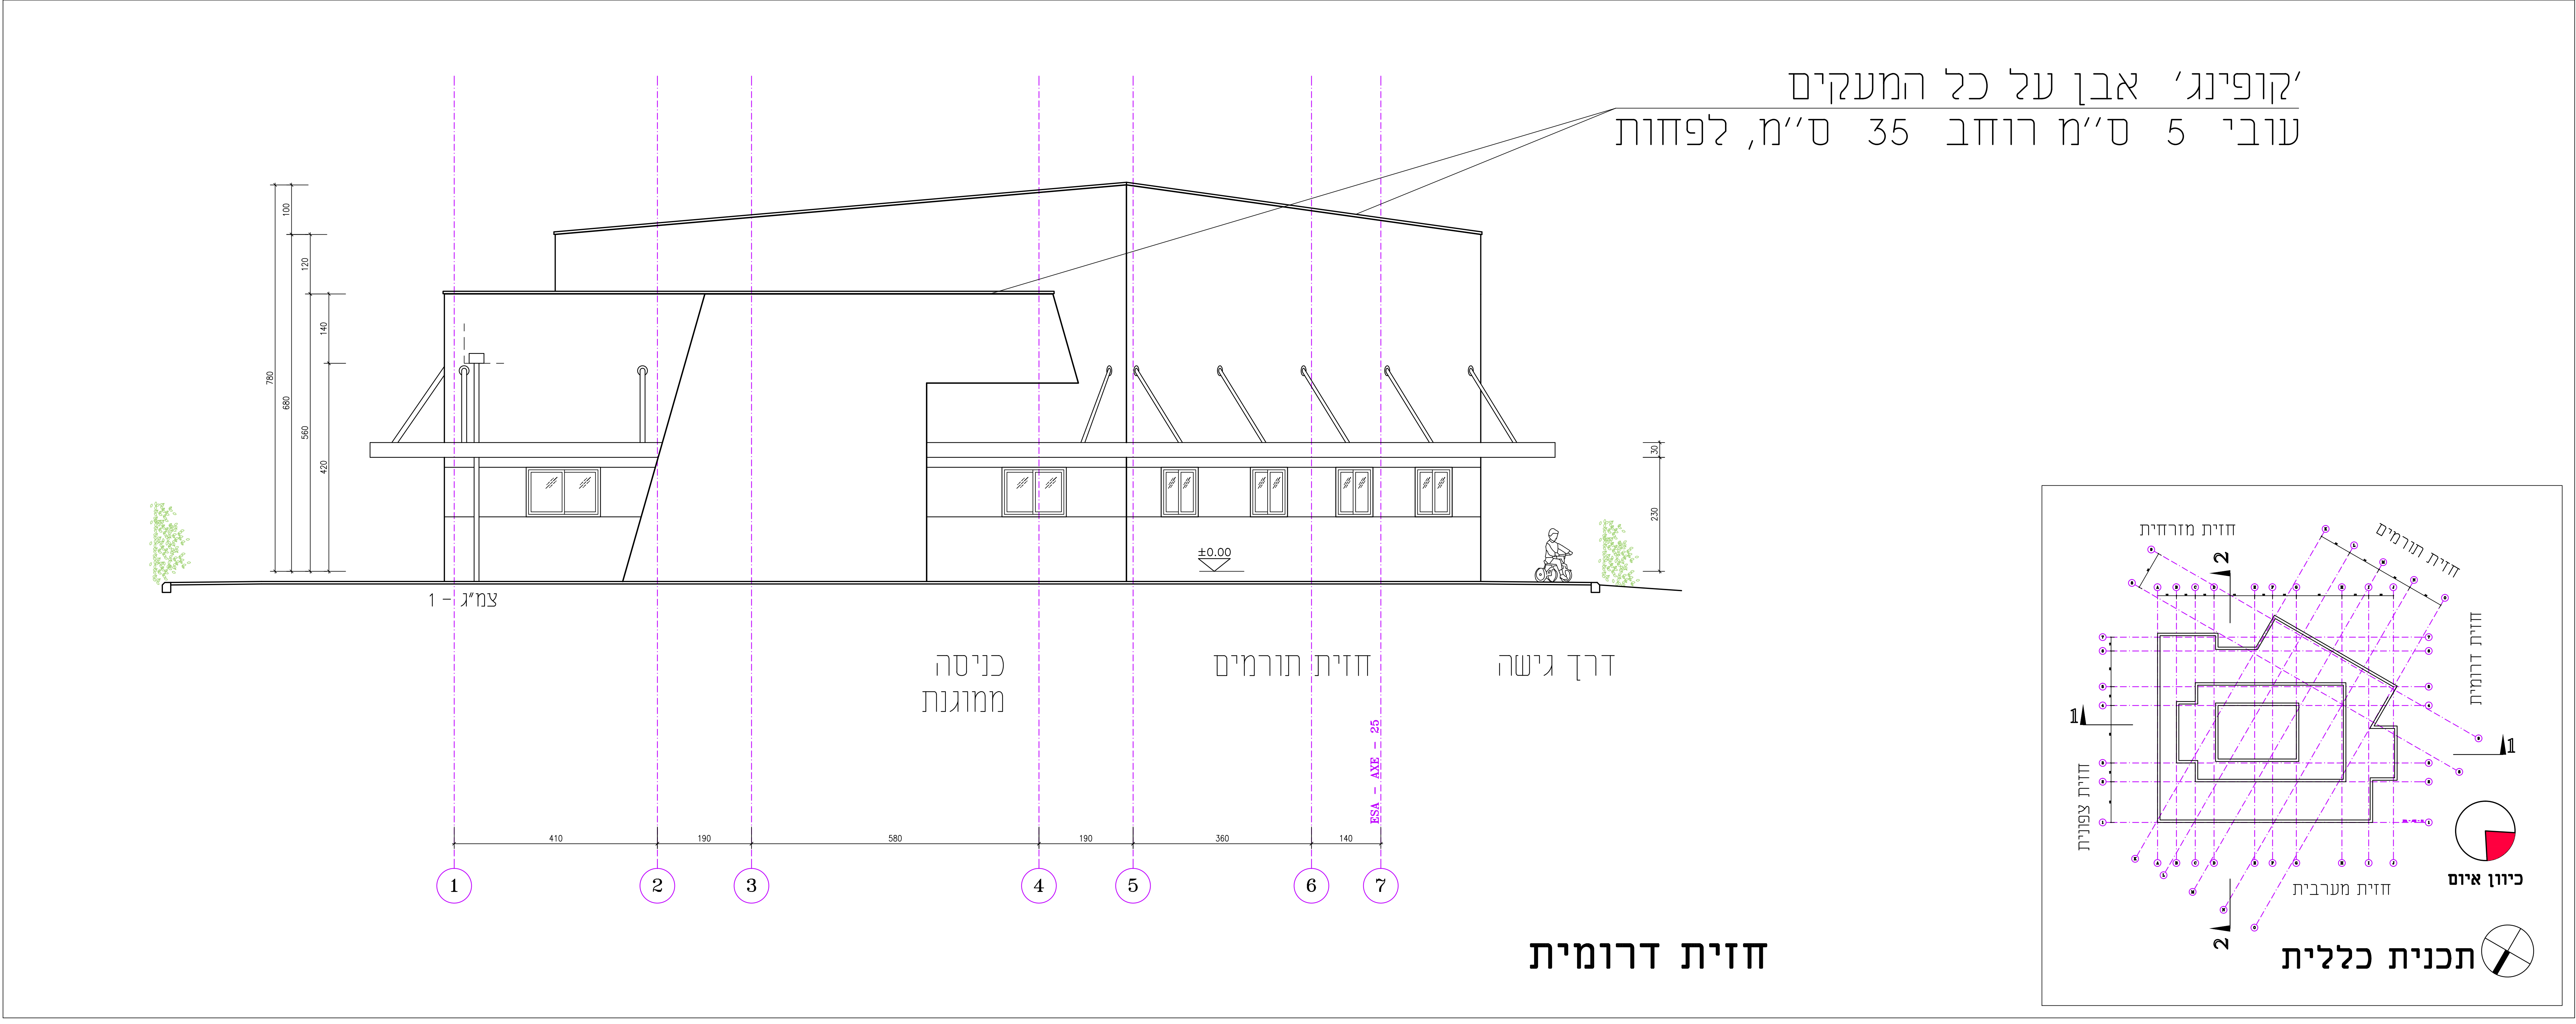


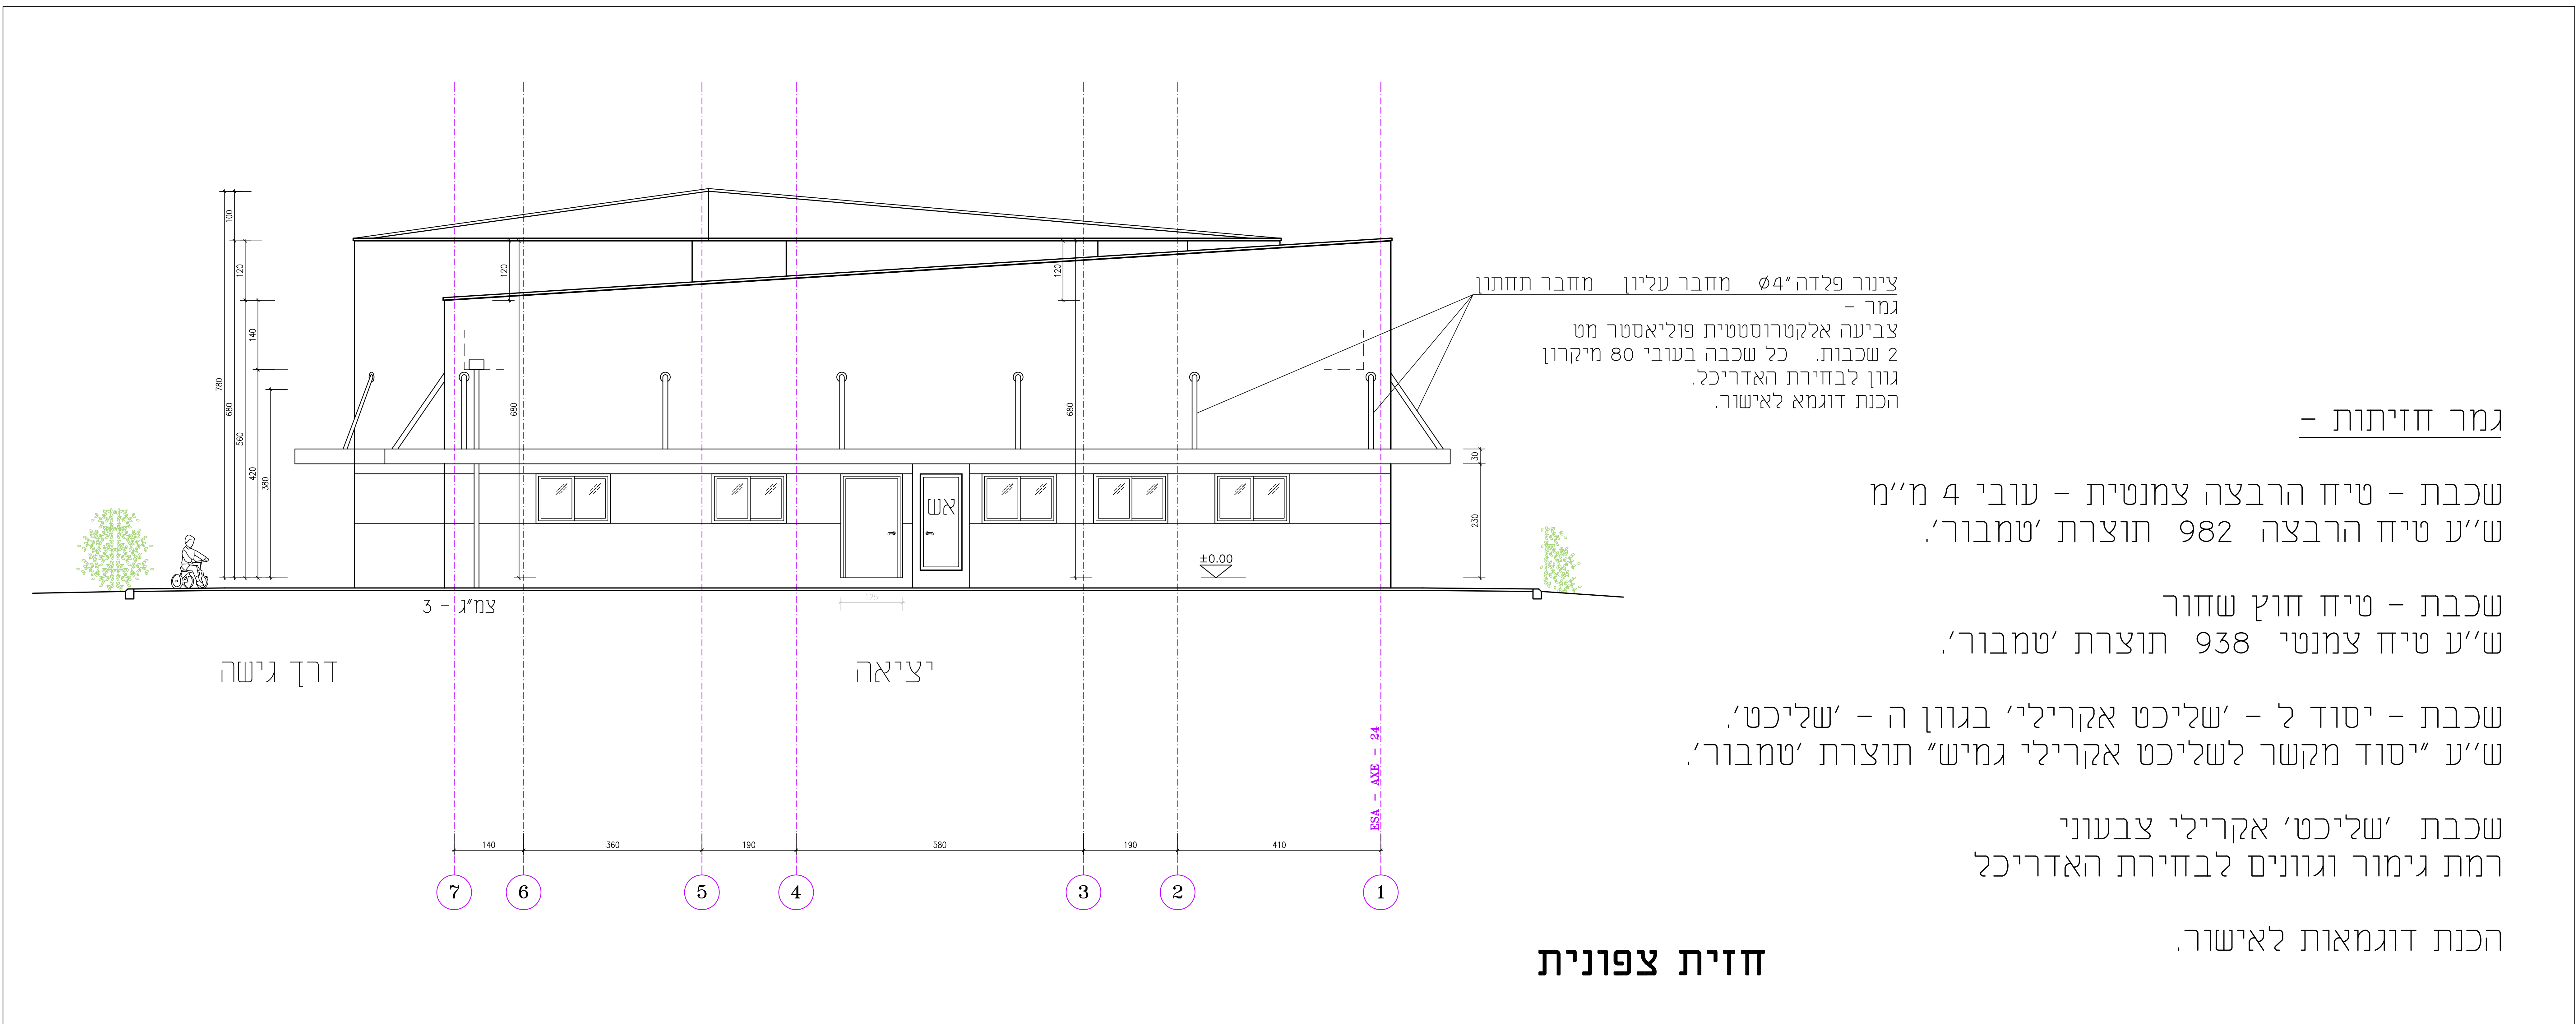

חאירי רכצה

28.06.2022

לעיון

28.06.2022

מועצה אזורית אשכול

עירד שמש

גילי כהן - אורן זבדה - תכנון נוף

גרינבלד אדריכלות ועיצוב

19.09.2022

מועצה אזורית אשכול

עירד שמש

יצחק קאדורס - תכנון גרפי

עירד שמש

אבי זג - חשמל ותקשורת

נאלי פסחוב - מיס וביוב

דני חונאל - נגישות וביטחון

גילי כהן - אורן זבדה - תכנון נוף

גרינבלד אדריכלות ועיצוב

07.11.2022

לעיון

07.11.2022

מועצה אזורית אשכול

נאלי רובי

אסף יפת - תכנון גרפי

עירד שמש

אבי זג - חשמל ותקשורת

דני חונאל - נגישות וביטחון

גילי כהן - אורן זבדה - תכנון נוף

גרינבלד אדריכלות ועיצוב

22.11.2022

מועצה אזורית אשכול

נאלי רובי

אסף יפת - תכנון גרפי

עירד שמש

אבי זג - חשמל ותקשורת

דני חונאל - נגישות וביטחון

גילי כהן - אורן זבדה - תכנון נוף

גרינבלד אדריכלות ועיצוב

29.03.2023

מועצה אזורית אשכול

נאלי רובי

אסף יפת - תכנון גרפי

עירד שמש

אבי זג - חשמל ותקשורת

דני חונאל - נגישות וביטחון

גילי כהן - אורן זבדה - תכנון נוף

גרינבלד אדריכלות ועיצוב

24.04.2023

מועצה אזורית אשכול

נאלי רובי

אסף יפת - תכנון גרפי

עירד שמש

אבי זג - חשמל ותקשורת

דני חונאל - נגישות וביטחון

גילי כהן - אורן זבדה - תכנון נוף

גרינבלד אדריכלות ועיצוב

31.05.2023

מועצה אזורית אשכול

נאלי רובי

אסף יפת - תכנון גרפי

עירד שמש

אבי זג - חשמל ותקשורת

דני חונאל - נגישות וביטחון

גילי כהן - אורן זבדה - תכנון נוף

גרינבלד אדריכלות ועיצוב

13.03.2024

למכר

חאירי שנינים

המבצע אחראי לבדיקת התכנית ולהתאמתן במקום. על המבצע לבקר כל המידות. על כל טעות או אי התאמה עליו להודיע למתכנן. אין לקבוע מידות על-ידי מדידה מהשרטוט. ©

מועצה אזורית אשכול

מרכז חוסן



חזית דרומית חזית צפונית

גרינבלד אדריכלות ועיצוב

רחוב בצלאל 10

תל-אביב 6146830

03-5246917

gmwld@zshav.net.il

קנה מידה: 1:50

תאריך עדכון: 13.03.2024

לביצוע

למכר

לעיון

גיליון מספר 222

גיליון במידות 120 x 85

שם והקובץ ESA-WP01.DWG

X-REF: -

