

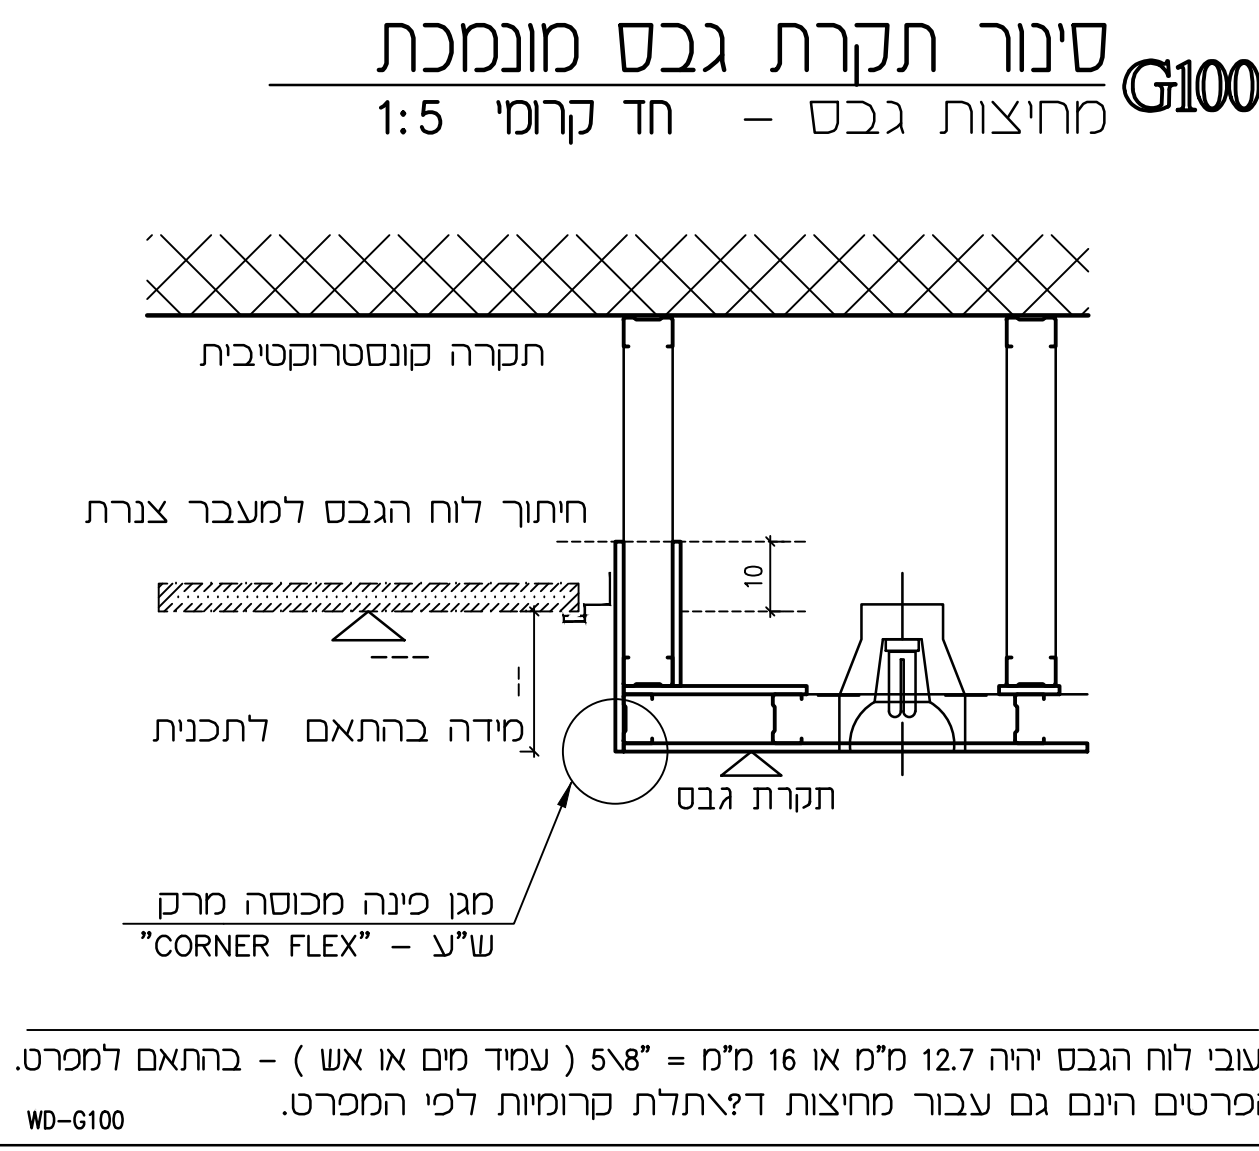
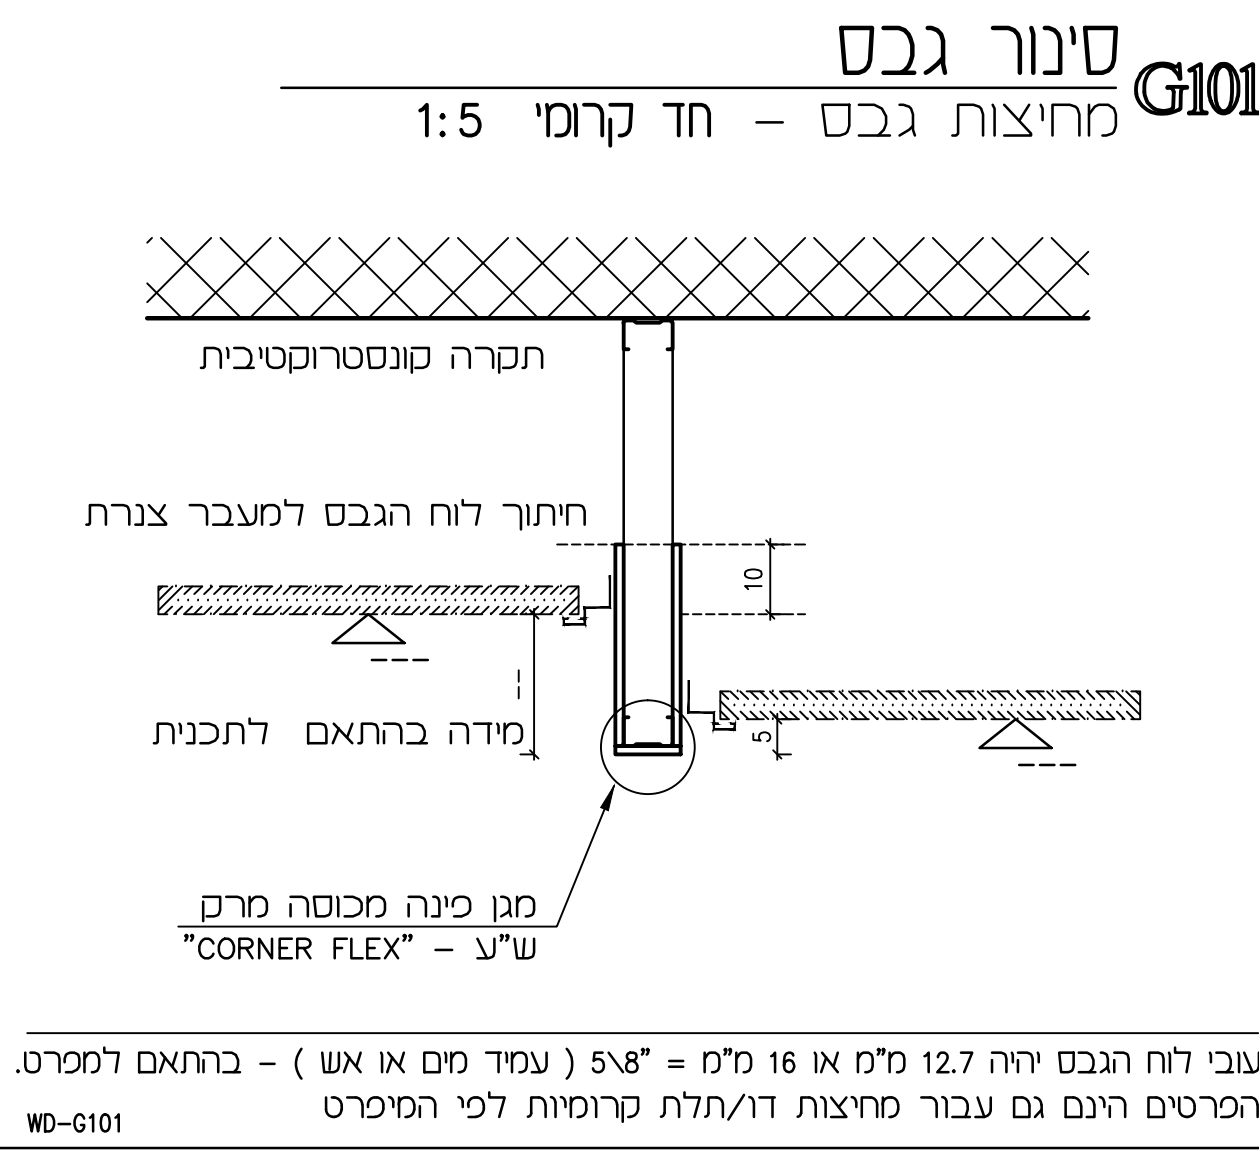
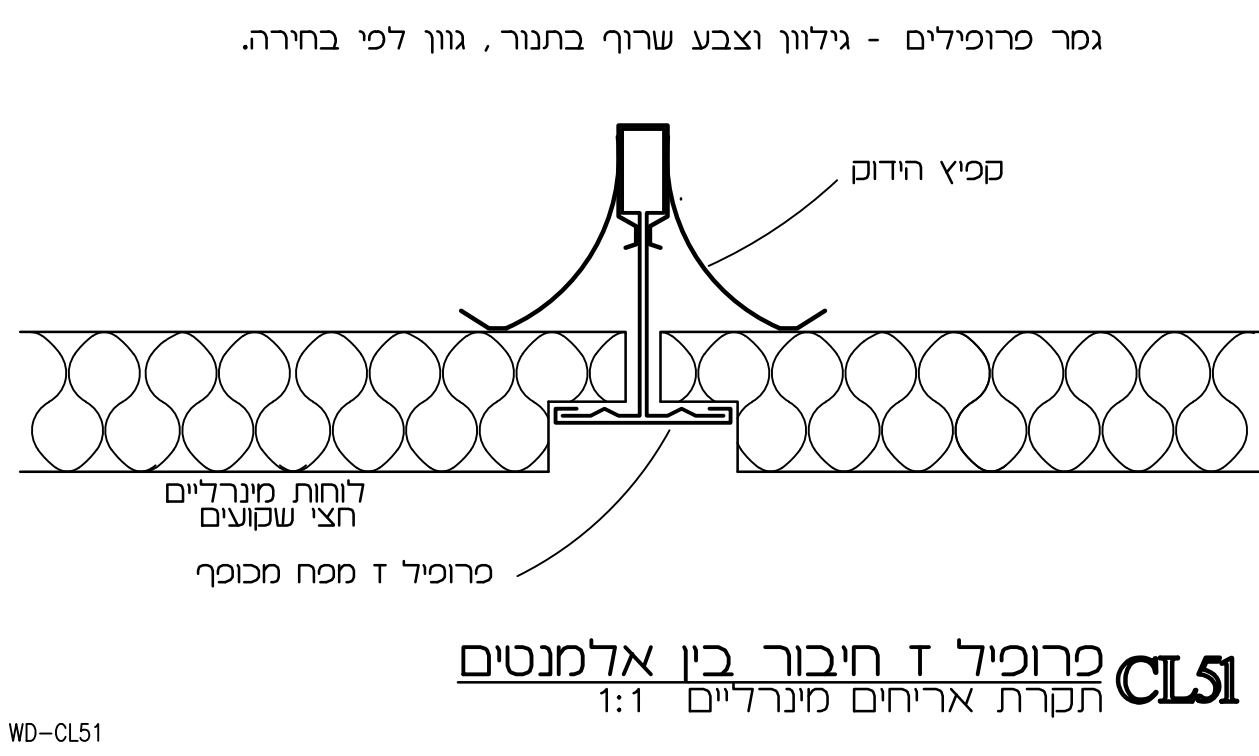


הנחיות לביצוע :

בית שדר למעמית התהרה המועות
מרה אוסמית בגובה מירב
המעות המעות למעל התהרה
300 מ"מ לפחות
תהרה אוסמית: אריזים מירליים שגם דעם
"TOPIC" (NRC=0.90)
תערות: KNAUF AMF שיקו: "אורבנד"
מירוד 60 x 60 מ"מ
תהרה אריזי תהרה עיג פופוליס הקפיים
שקטן "קריקין" 5027 תערות אוסמית אבינו?
כל אריזים שלמים 5 מ"מ תהרה תהרה אוסמית.
אריזים 5 מ"מ תהרה תהרה אוסמית.

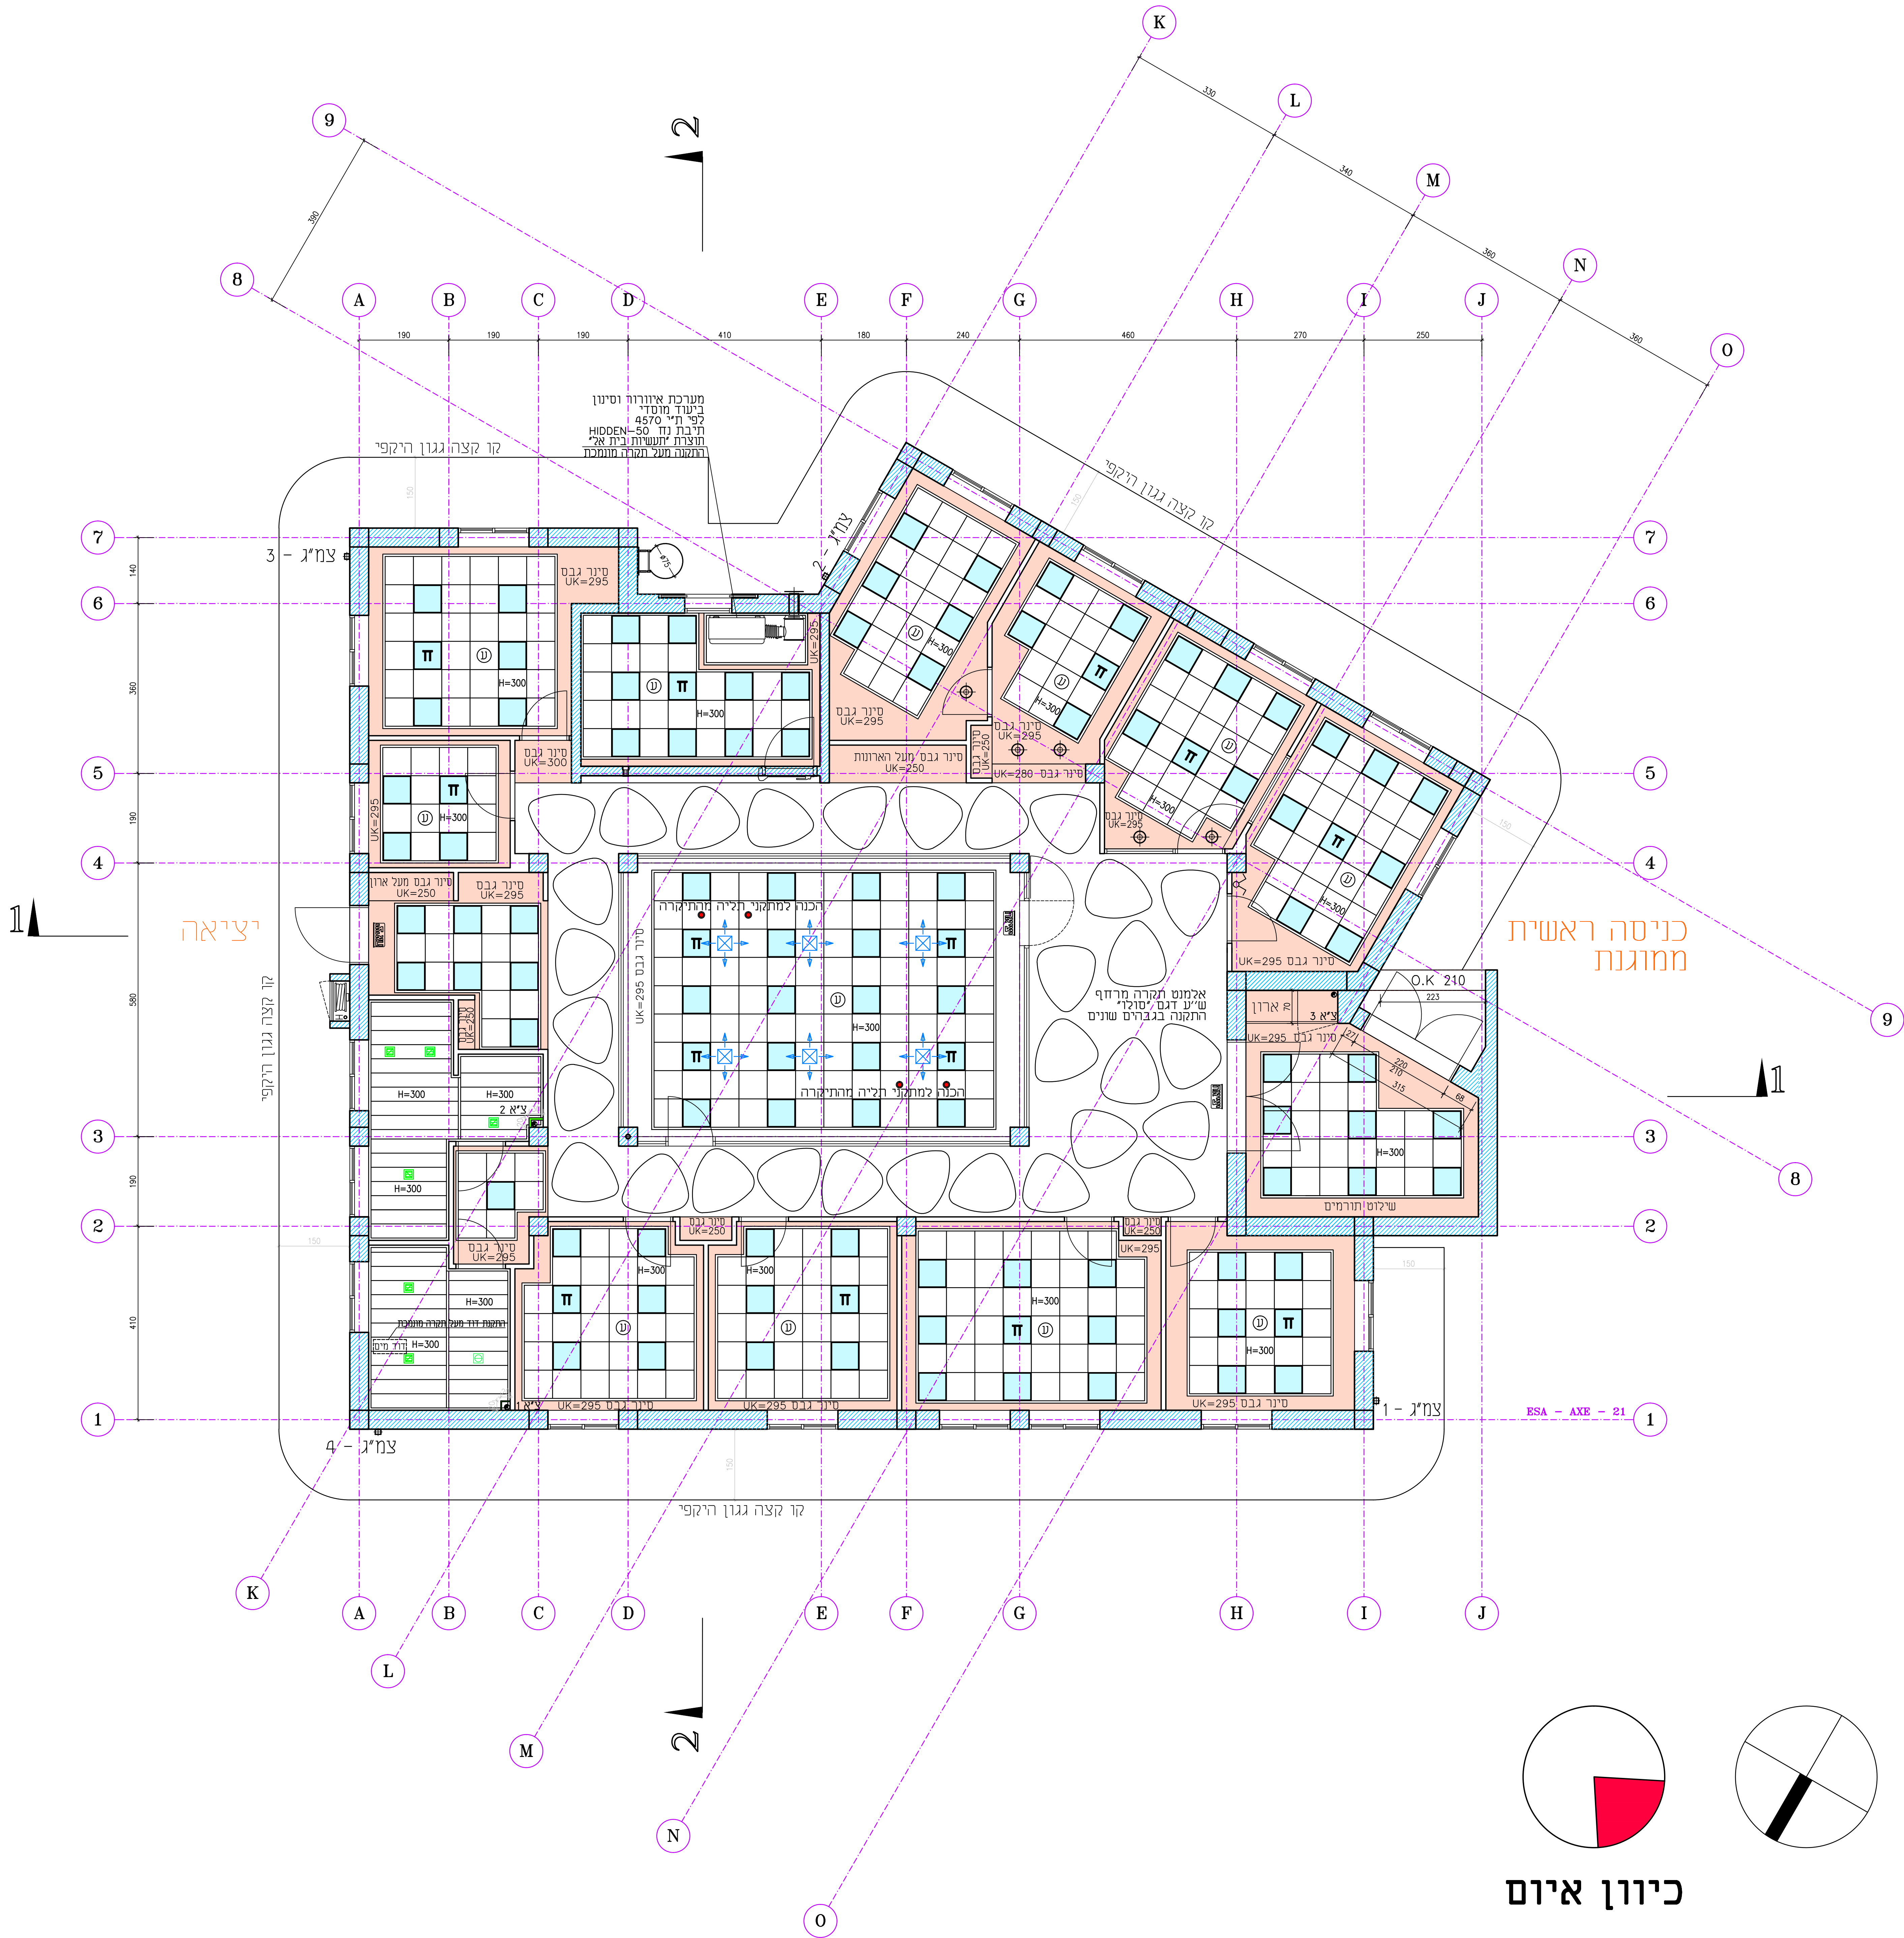

פרופיל מסדרת "דקולין" דגם- 5027
פרופיל Z+L מחובר, לשימוש בסינרי גבס

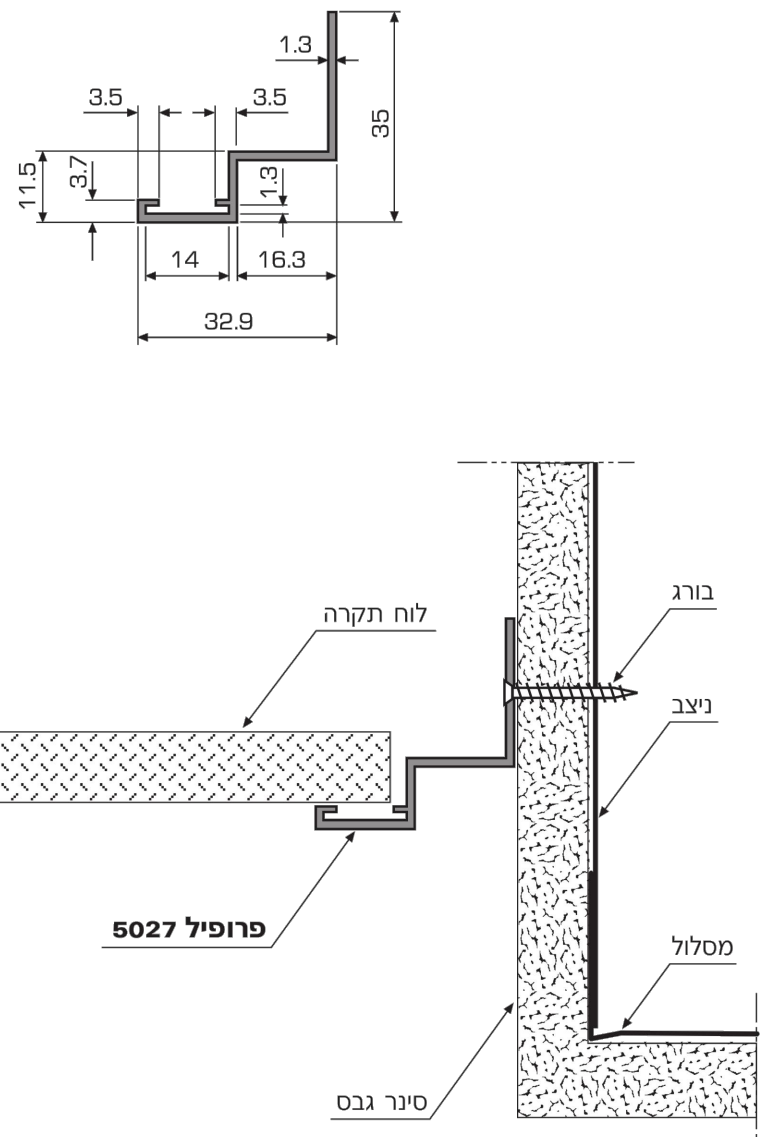

טבלת שטחים פנימיים נטו	
שטח	שימוש / יעוד
17.0	חדר מנהלת
15.0	וזכירות
13.0	המתנה
17.0	חדר טיפול 1
16.5	חדר טיפול 2
18.4	חדר טיפול 3
15.0	חדר טיפול 4
15.7	חדר טיפול 5
21.5	עובדות קהילתיות
15.0	רכות קלינית
48.0	חדר צוות / טיפול בקבוצות
32.0	מבוא
8.0	מטבחון
12.4	שרותי נשים
10.0	שרותי גברים
11.0	פינת המתנה ומשחק
50.0	מעברים
335.5	סך כל שטחי נטו

טבלת שטחים ברוטו	
394.0	שטח מבנה ברוטו
27.0	כניסה ממזגנת ברוטו
421.0	סך כל השטחים ברוטו

מקרא ותכנית תצורות ותאורה :	
	התוצרת הרכבה
אריזת תצורה מידות 60 X 60 ס"מ	
הצמחת גבס / סיור גבס	
גוף תאורה שקוע דגם "פאלק לד" תוצרת "ניסקו" 60x60	
גוף תאורה שקוע דגם "פאלק לד" תוצרת "ניסקו" התקנת ממיר דד תכליית (תאורת חדרים)	
גוף תאורה עגול שקוע לד תוצרת "ניסקו"	
שליט ייצוא "מאר" גית חוד תכליית עם נורת לד תוצרת MACKWELL תחנתנה - חייבור לתצורה	
גלאי עשן (התקנה במרכז אריזת אד במפנש 4 אריזים) מיקום לפי החזיתות יועש בסיזות	
מפסקים	

[illegible]

המבצע אחראי לבדיקת התכניות ולהתאמתן במקום.
על המבצע לבקור כל המידות.
על כל טעות או אי התאמה עליו להודיע למתכנן.
אין לקבוע מידות על-ידי מדידה מהשרטוט. ©



מזעצה אזורית אשכול
מרכז חוסן



תכנית תקרות ותאורה

דרינגלנד ארינגלנד ועיצוב רובוב זכאגל 13 תל-אביב 6468315 7870 03-5246917 griwled@zahav.net.il	
13.03.2024 תאריך עדכון	1:50 קוה מידה
☐ לביצוע	☒ למכרז
	301
ESA-WP01.DWG שם הרקוב	140 x 85 גליון במידות
X-REF : -	