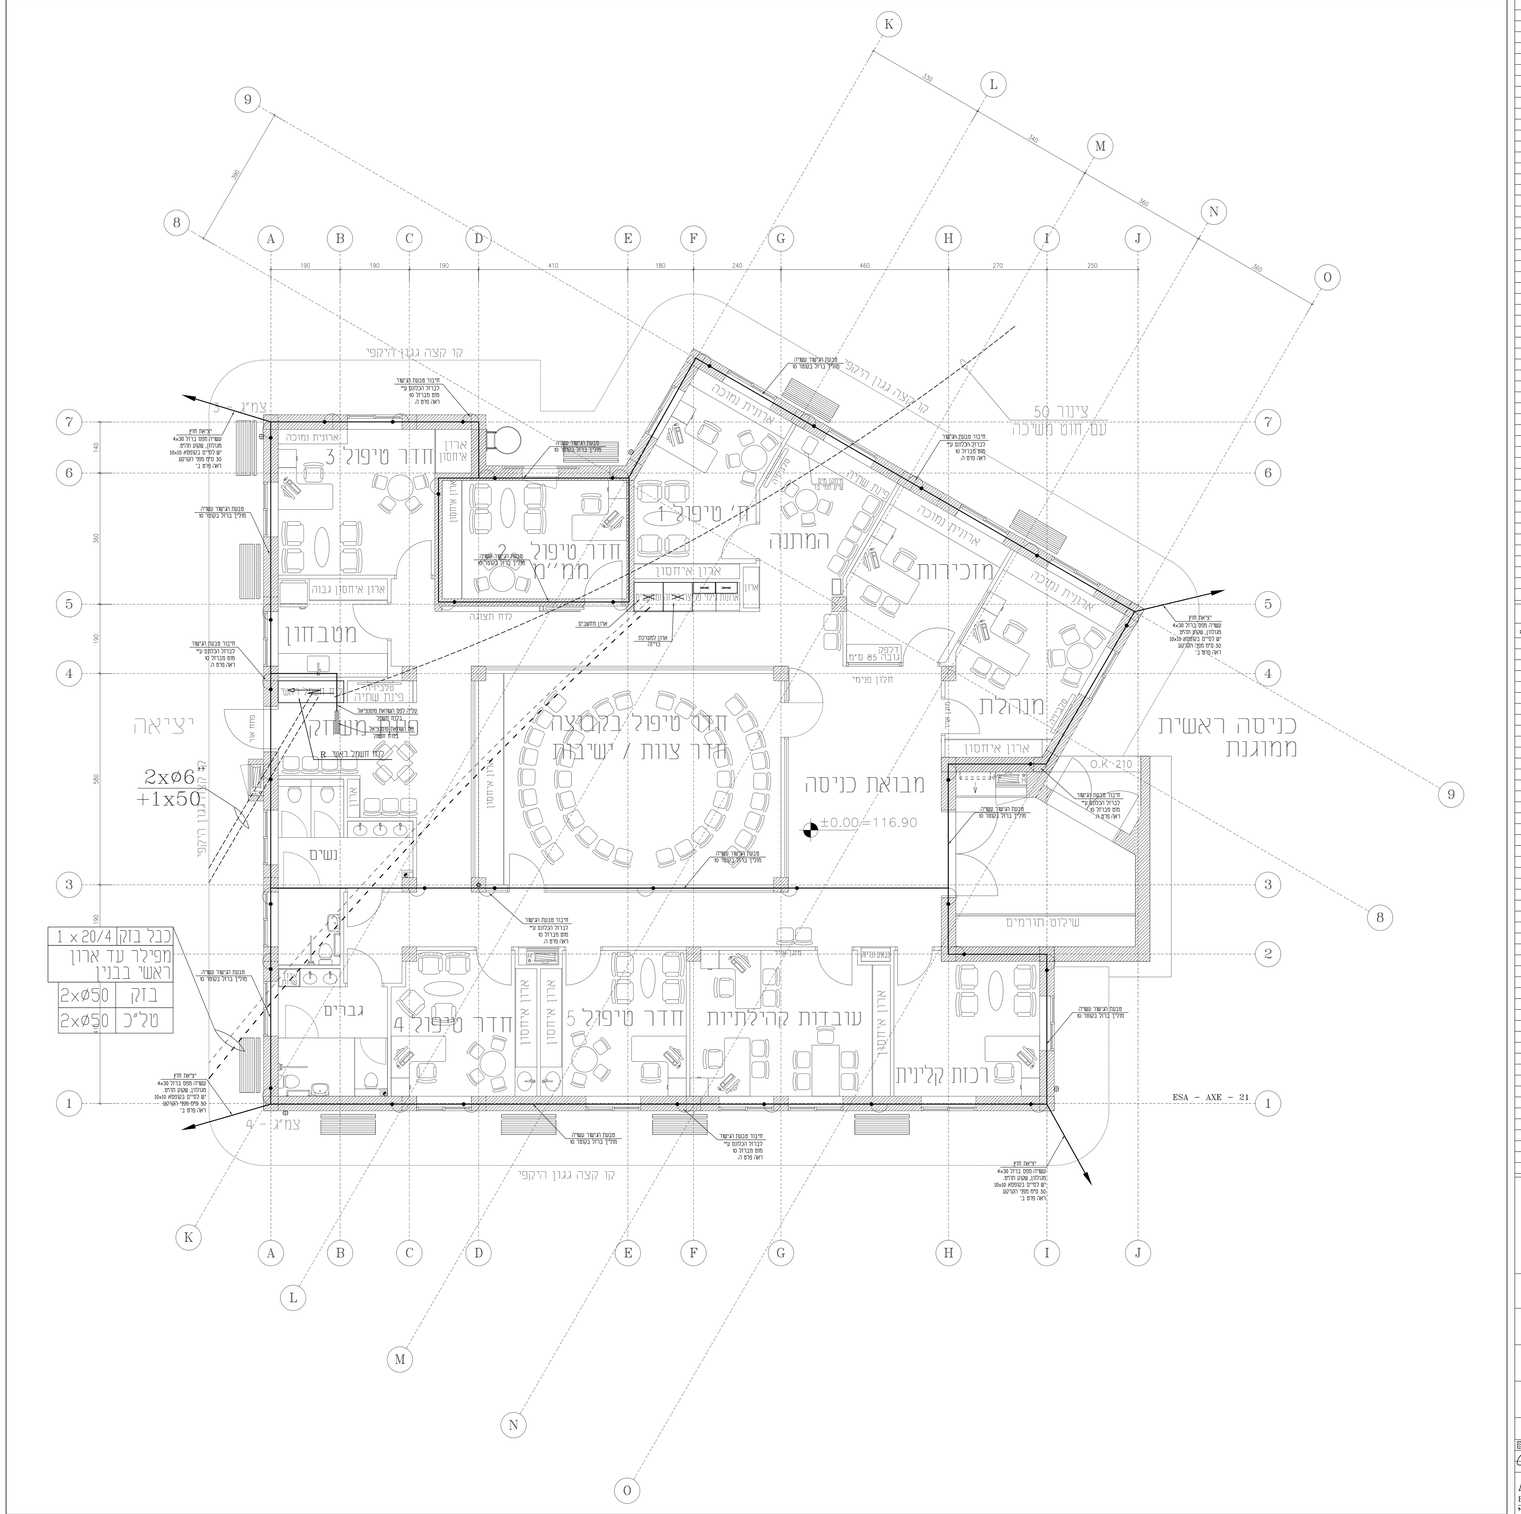
כניסה ראשית ממוגנת
מנהלת
מזכירות
המתנה
ד' טיפול 1
חדר טיפול 2 ממ"מ
חדר טיפול 3
חדר טיפול 4
חדר טיפול 5
חדר טיפול בקבוצה חדר צוות / ישיבות
מבואת כניסה
±0.00=116.90
עובדות קהילתיות
מטבחון
יציאה
מחסן
נשים
גברים
שילוט:תורמים
ארונות נמוכה
ארון איחסון
ארון איחסון גבוה
ארון מחשבים
ארון כמטבח כיור
דלפק גובה 85 ס"מ
חלון פרימי
