
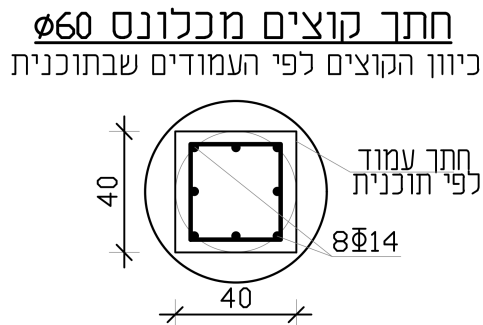
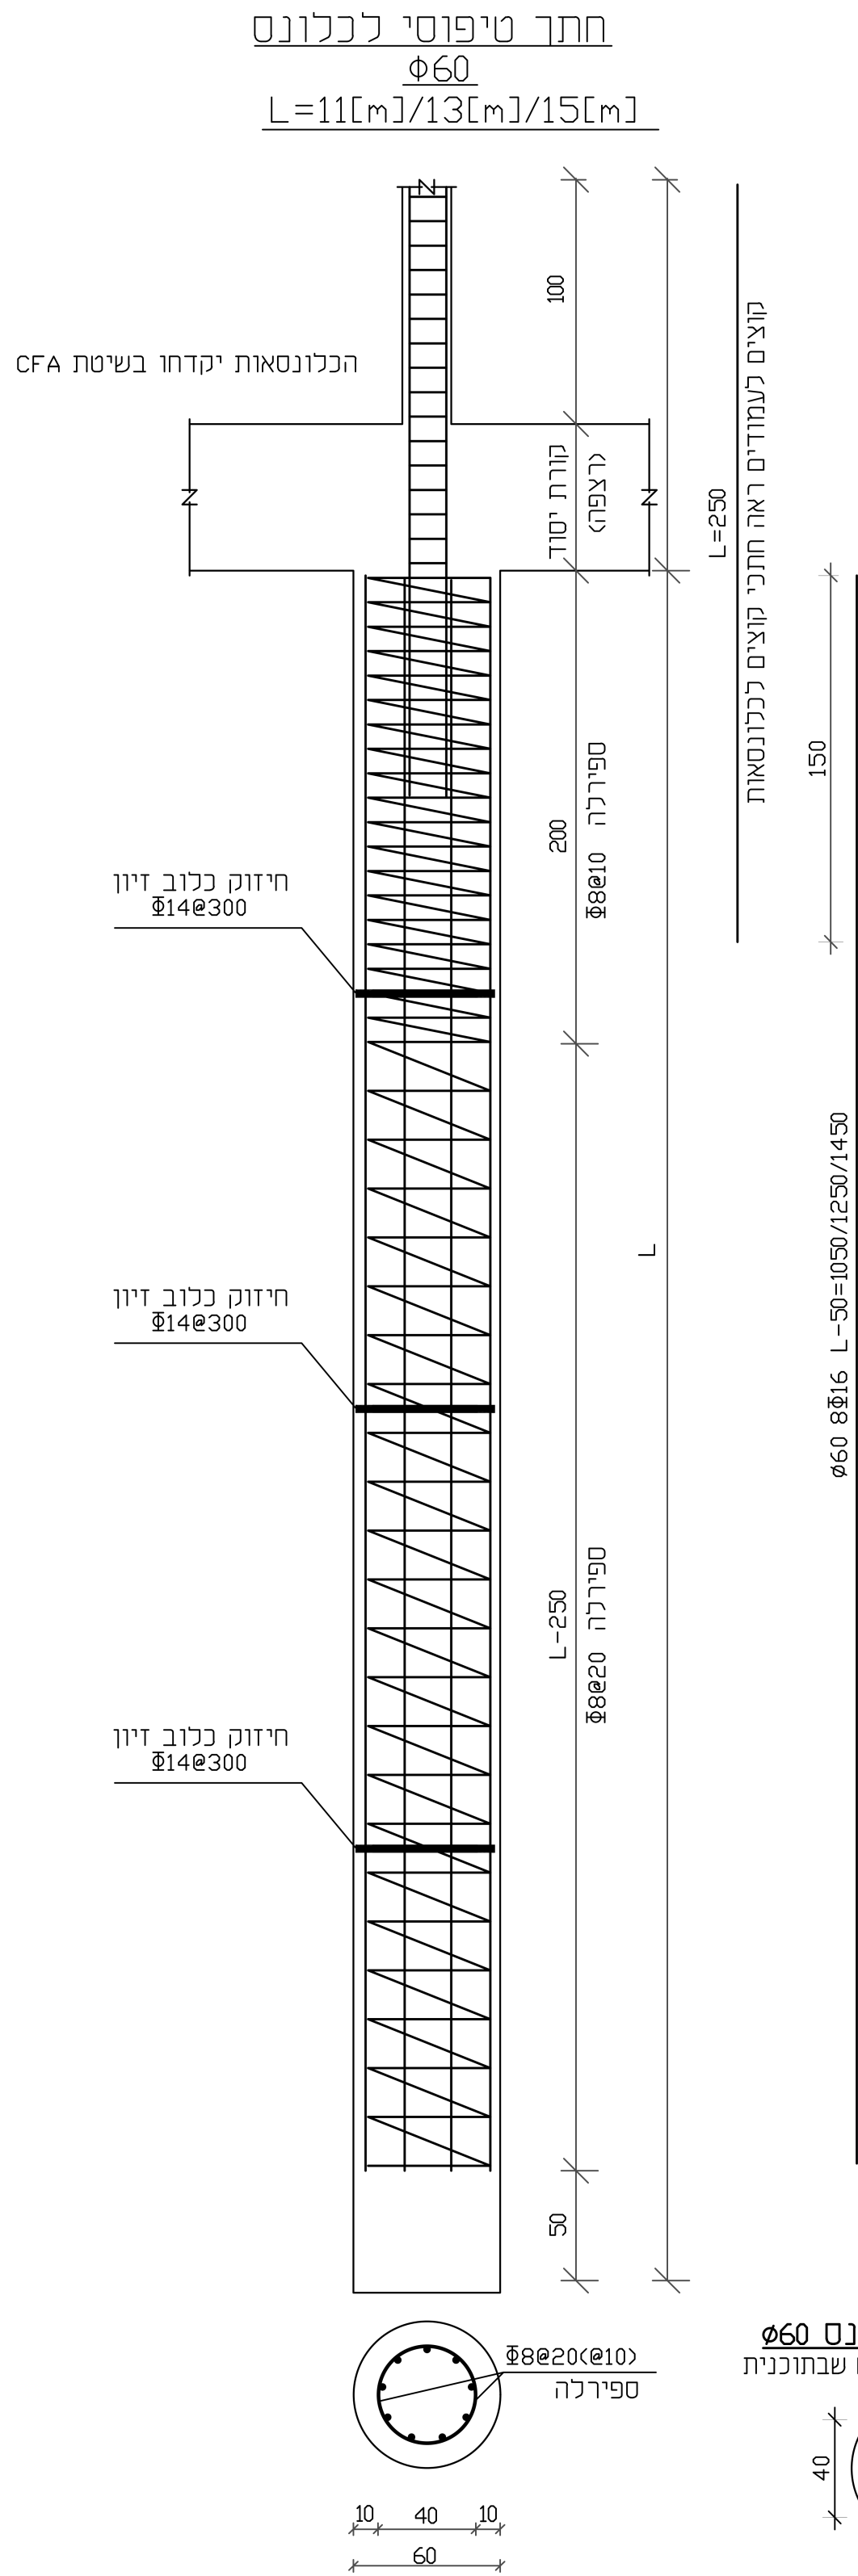


טבלת כלונסאות			
Mark	עומס	קוטר (cm)	אורך (m)
1	73	60	13
2	55	60	11
3	65	60	13
4	75	60	13
5	55	60	11
6	65	60	13
7	82	60	15
8	55	60	11
9	60	60	11
10	55	60	11
11	13	60	11
12	50	60	11
13	56	60	11
14	59	60	11
15	55	60	11
16	64	60	13
17	29	60	11
18	85	60	15
19	44	60	11
20	38	60	11
21	53	60	11
22	69	60	13
23	36	60	11
24	80	60	15
25	59	60	11
26	75	60	13
27	33	60	11
28	92	60	15
29	59	60	11
30	34	60	11
31	60	60	11
32	71	60	13
33	53	60	11
34	50	60	11
35	32	60	11
36	74	60	13
37	74	60	13
38	79	60	15
39	69	60	13
40	53	60	11
41	49	60	11

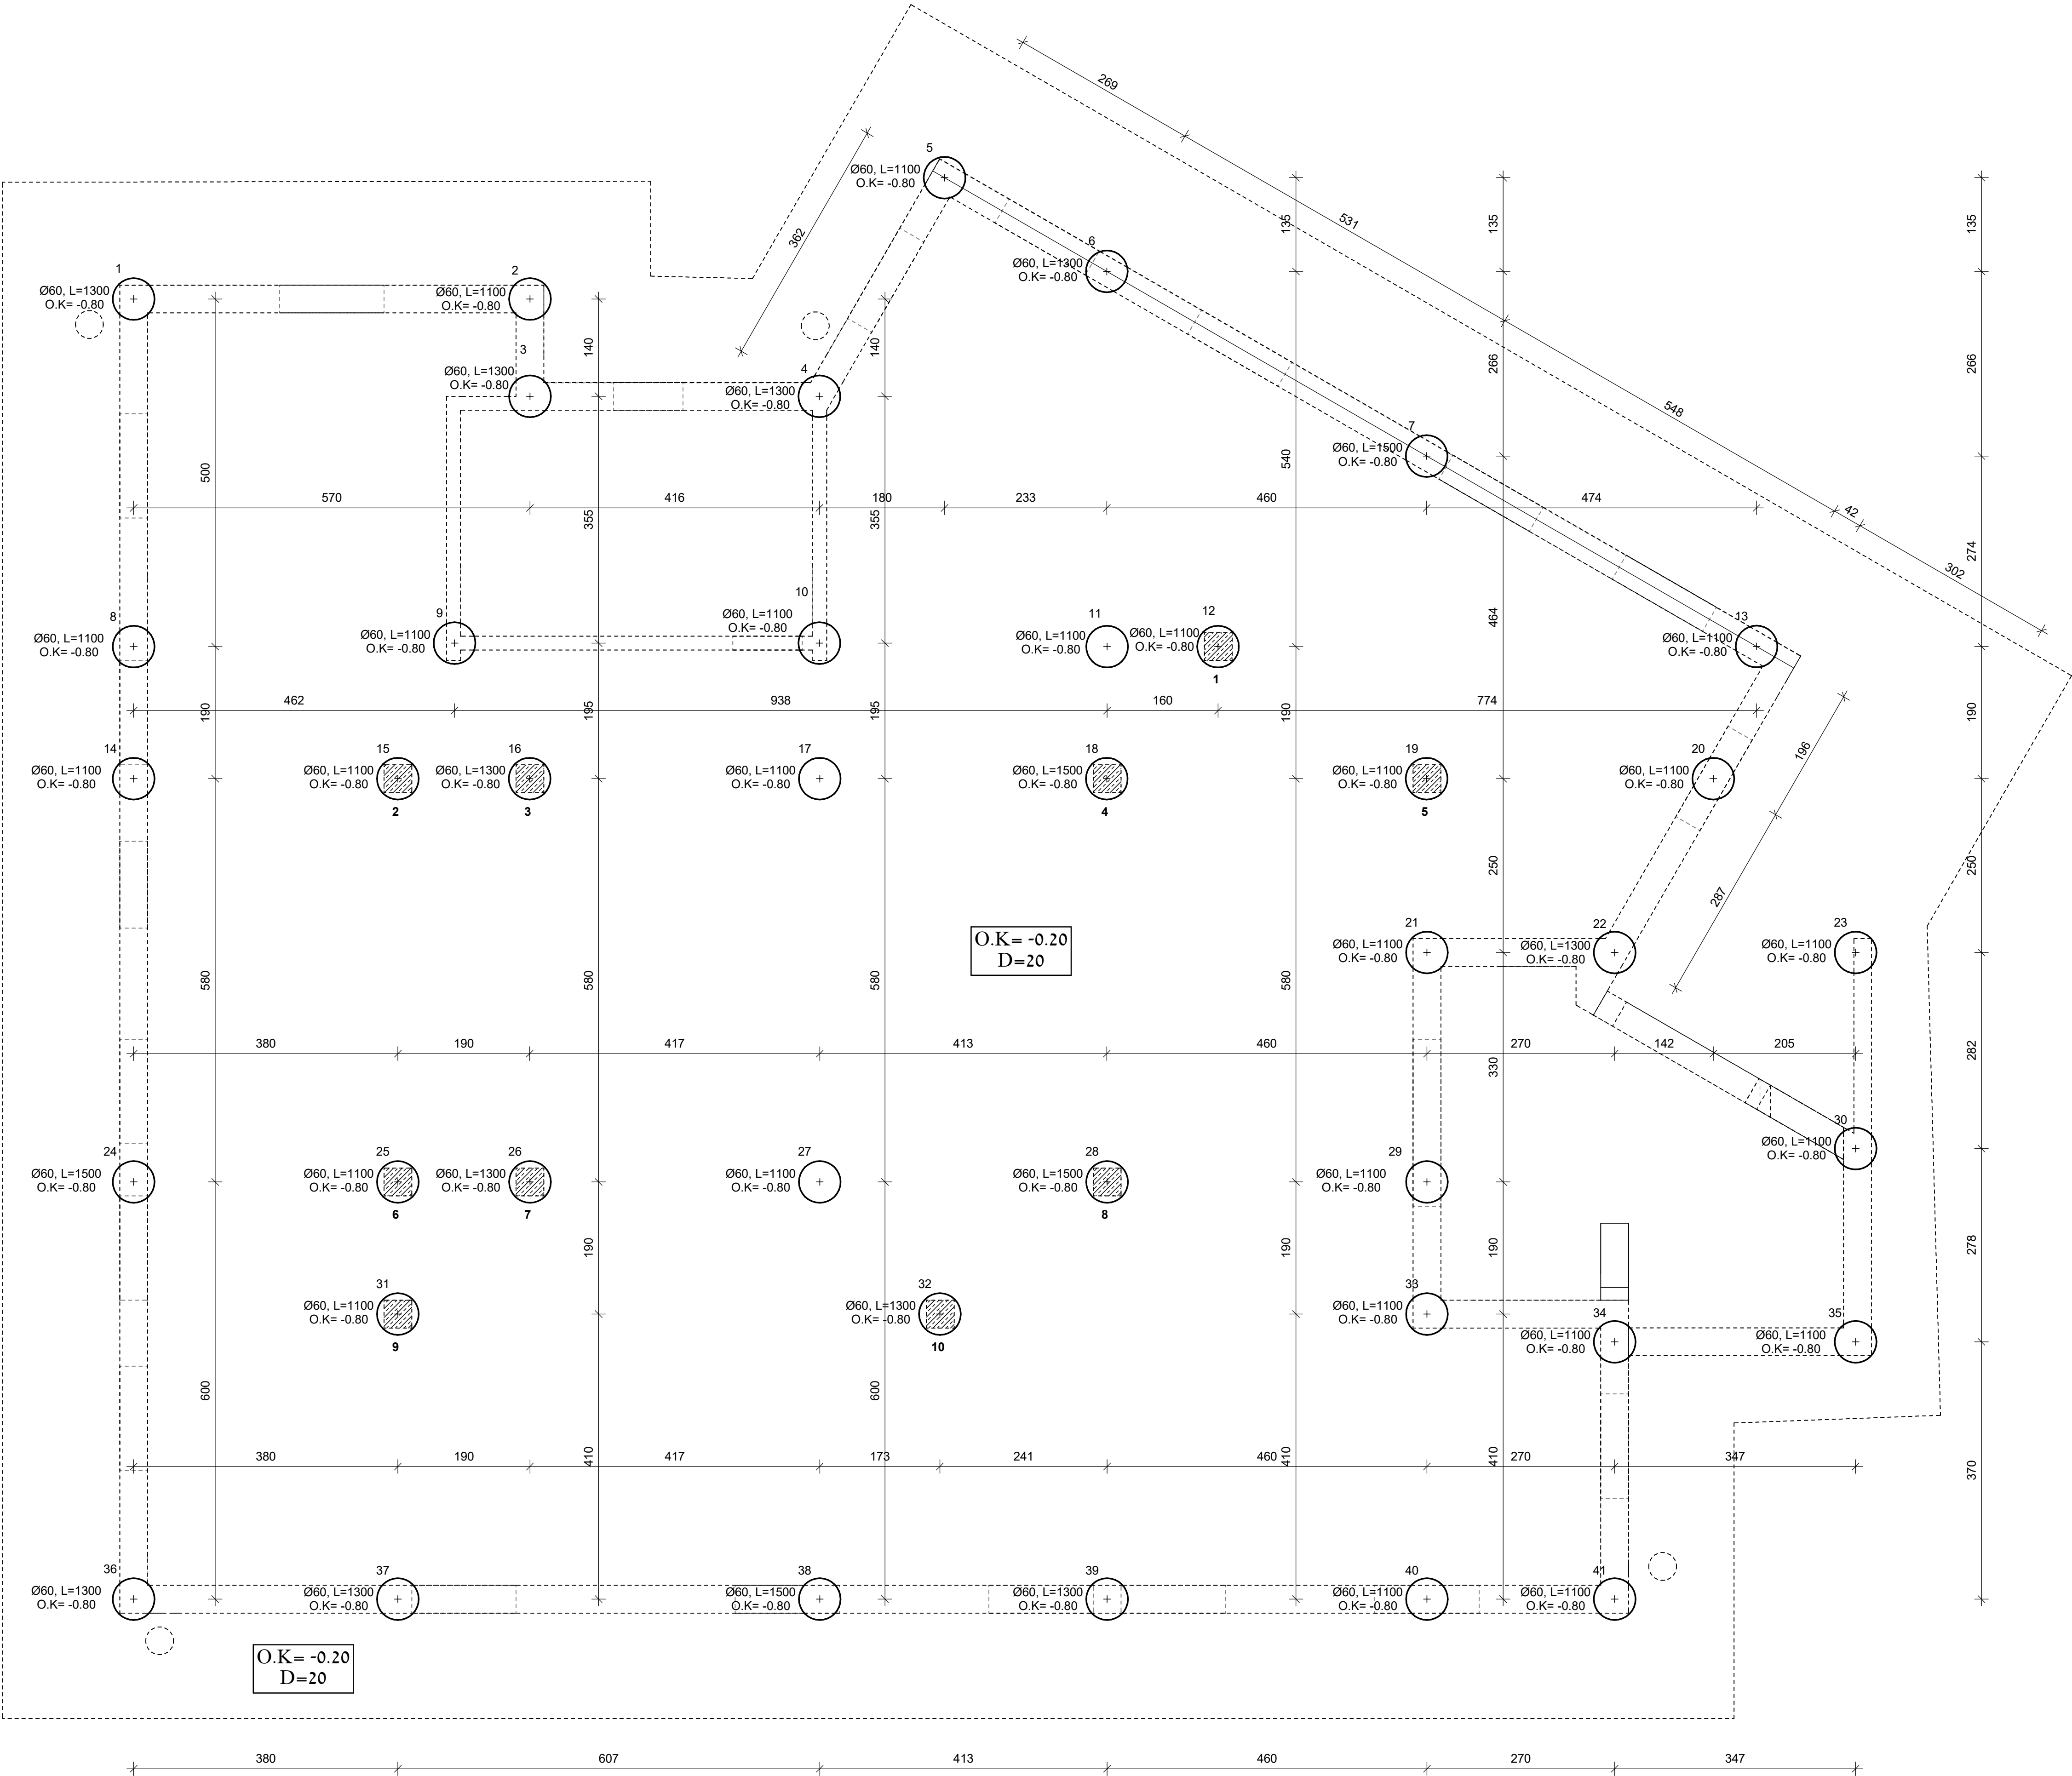

הנחיות כלליות

* הבטון יחסי לדרישת ת"י 4466.

* יש לבצע הארכת יסוד בהתאם לדרישת החוק ועל ידי חשמלאי מוסמך.

* העבודות יבוצעו בהתאם לדרישות המפרט הכללי לעבודות בניה.

* על המבצע להיות קבלן ששם משרשו לעבודה זו.

* אין להתחיל בביצוע העבודה לפני קבלת היתר בניה נכון.

* באחריות מזמן העבודה למנות מפקח מטעמו לפיקוח ובקרה על ביצוע העבודה בהתאם לתכנית ולחובות החקיקה השונות.

* יש לבצע את העבודה בצמוד לתכנית האדריכלית שהיון חלק בלתי נפרד מתכנית זו.

* הקבלן אחראי לבדיקות התאמת מידות למצע הקיים באר.

* בכך מקרה של אי התאמה או סתירה בין תכנית, יש לעדכן את המכתב.

* אין לקבוע מידות על ידי מדידה בתכנית.

* לפני תחילת העבודה יש לוואם עם המממן את השלבים בהם נדרש פיקוח עליון.

* יש לעדכן את המכתב על המפרך בפיקוח עליון בהתאמה של לפרט 48 שעות.

* יש להזמין את יען הקרקע לפיקוח עליון עם תחילת ביצוע עבודות הבנייה.

סוג בטון

דרגת חשיפה: 3

חוזק:

30-

שקיעה:

6

דרישות נוספות:

גרגר מקסימלי: 19 מ"מ

שם הפרויקט

מרכז חוסן

שם הגיליון

מועצה אזורית אשכול

תכנית ביוס

קנה מידה 1: 50

מספר תכנית

תאריך

מחזור

מספר גליון

מבנה

פרויקט

06.09.23

1

01

P1502

עיון

מכרז

ביצוע

טל 08-6654012

ניד 052-4563334

yk@adar-eng.co.il

יחידה הנחתום 4

בית בילטן | באר שבע

מקווד 8424902

אדרי.ב. הודס מבנים בע"מ

אדרי.ב. הודס מבנים בע"מ