


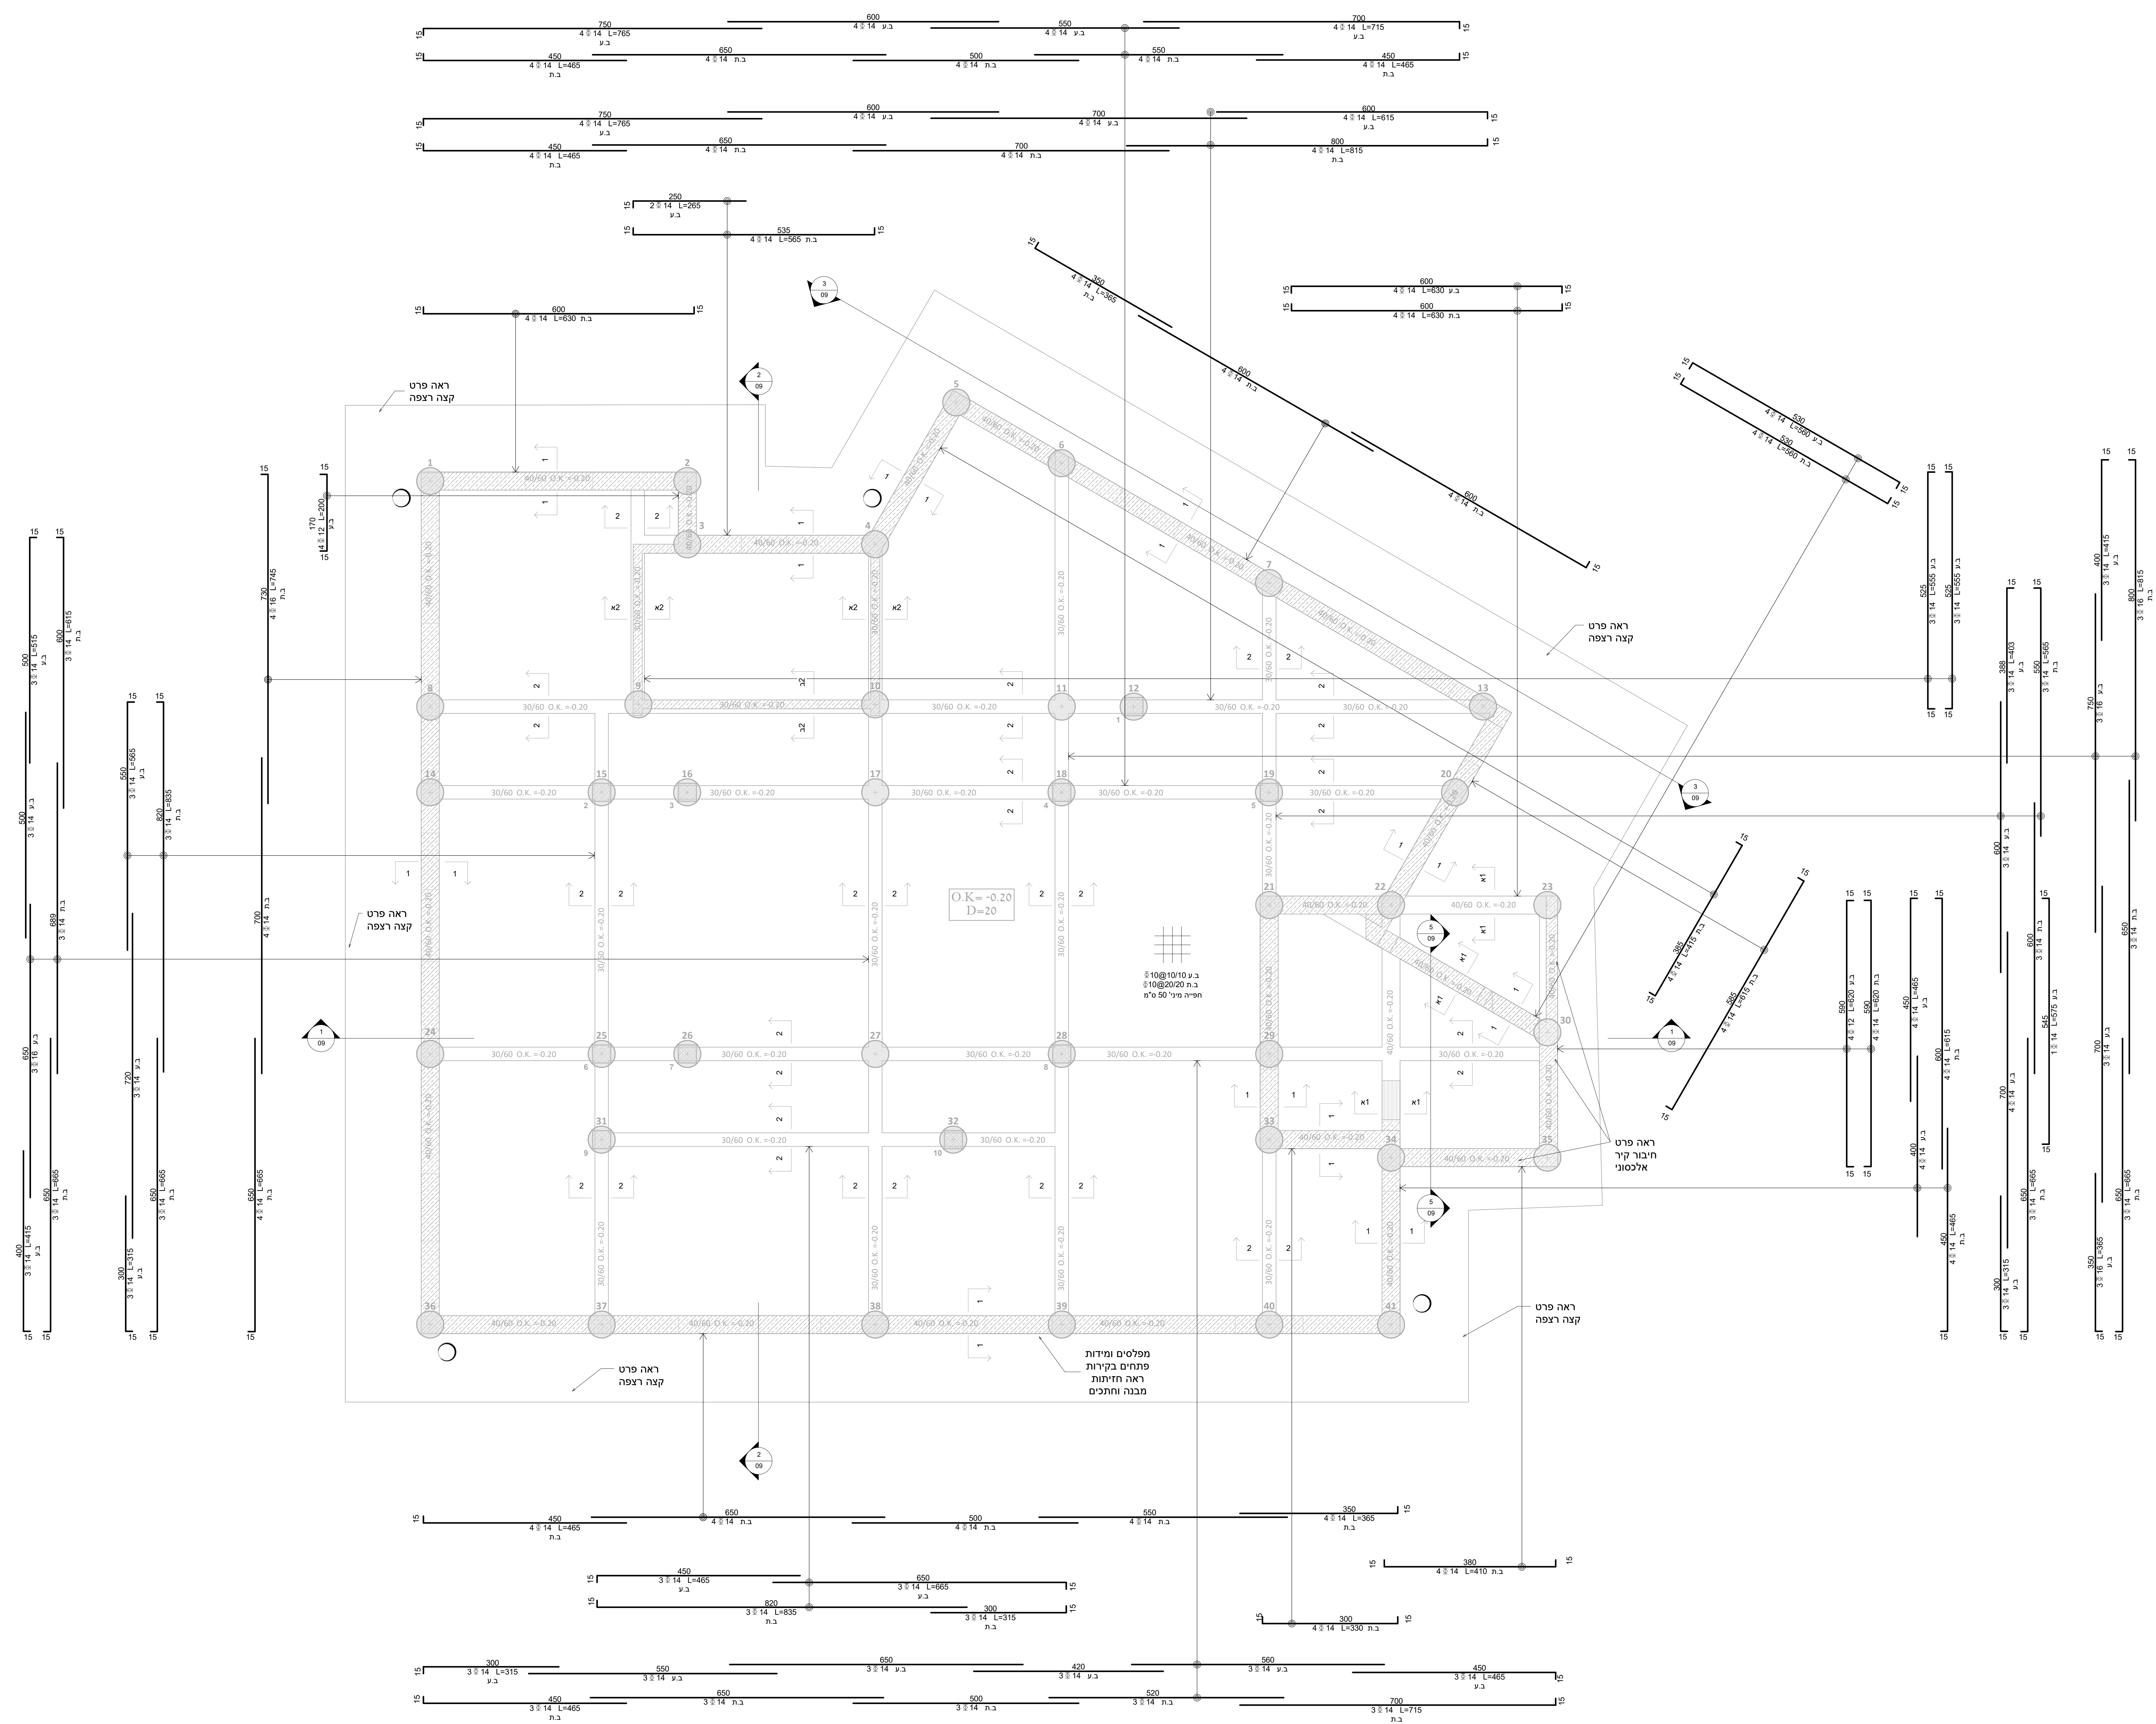

קומת קרקע ברחל
1 : 50

הנחיות כלליות

- הכנת תוכנית לדרישת ת"ר 118
- ברזל חיוני ויחסי לדרישת ת"ר 4466
- יש לבצע ואקט סוד בהתאם לדרישת האקט ועל ידי חשפולא מספיק
- העבודה כפופה בהתאם לדרישת הספרות הכללית לעבודות בניה
- יש להבטיח להיות בקלן גשום ומופנה לעבודה זו
- אין להחליף בביצוע העבודה לפני קבלת היתר בניה כחוק
- באחריות מלא העבודה למטת מפקח מועצת הקרקע ובכפורה על ביצוע העבודה בהתאם לתכנית ולחובות החוקיות השונות
- יש לבצע את העבודה בצמוד לתכנית האדריכלית שיוקן חלק כללי ופרד מחנות זו
- הקבלן אחראי לבידוק תאמת הידירות ולבצע תיקונים באזור
- כלל הקורה על אי התאמה או סתירה בין הנחיות, יש לתקן את התוכנית
- אין לבצע מידות על ידי מדידה בהנחיות
- לפני חידול העבודה יש להאם עם התוכנית את השלבים בהם נדרש פיקוח עליון
- יש לערוך את התוכנית על האדריכלית בקרקע עליון בהתאם אל למחנה 48 שנות
- יש לתכנן את יוקן הקרקע לפיקוח עליון עם חידול ביצוע עבודות הביטום

סוג בטון

חוק: ב-30

שקיעה: 6

דרישות נוספות:

מרכז חוסן

מועצה אזורית אשכול

שם הגיליון: קנה מידה 1 : 50

תכנית רצפה - ברחל

מספר תכנית	מחזור	מספר גיליון	מבנה	פרויקט
06.09.23	1	03		P1502

עיון

מכרז

ביצוע

טל 08-6654012
ניי 052-4563334
yk@adar-eng.co.il
יחידה התחום 4
בית גולסן (כאן נשען)
8424982
אד"ר הנדסה מבנים בע"מ