




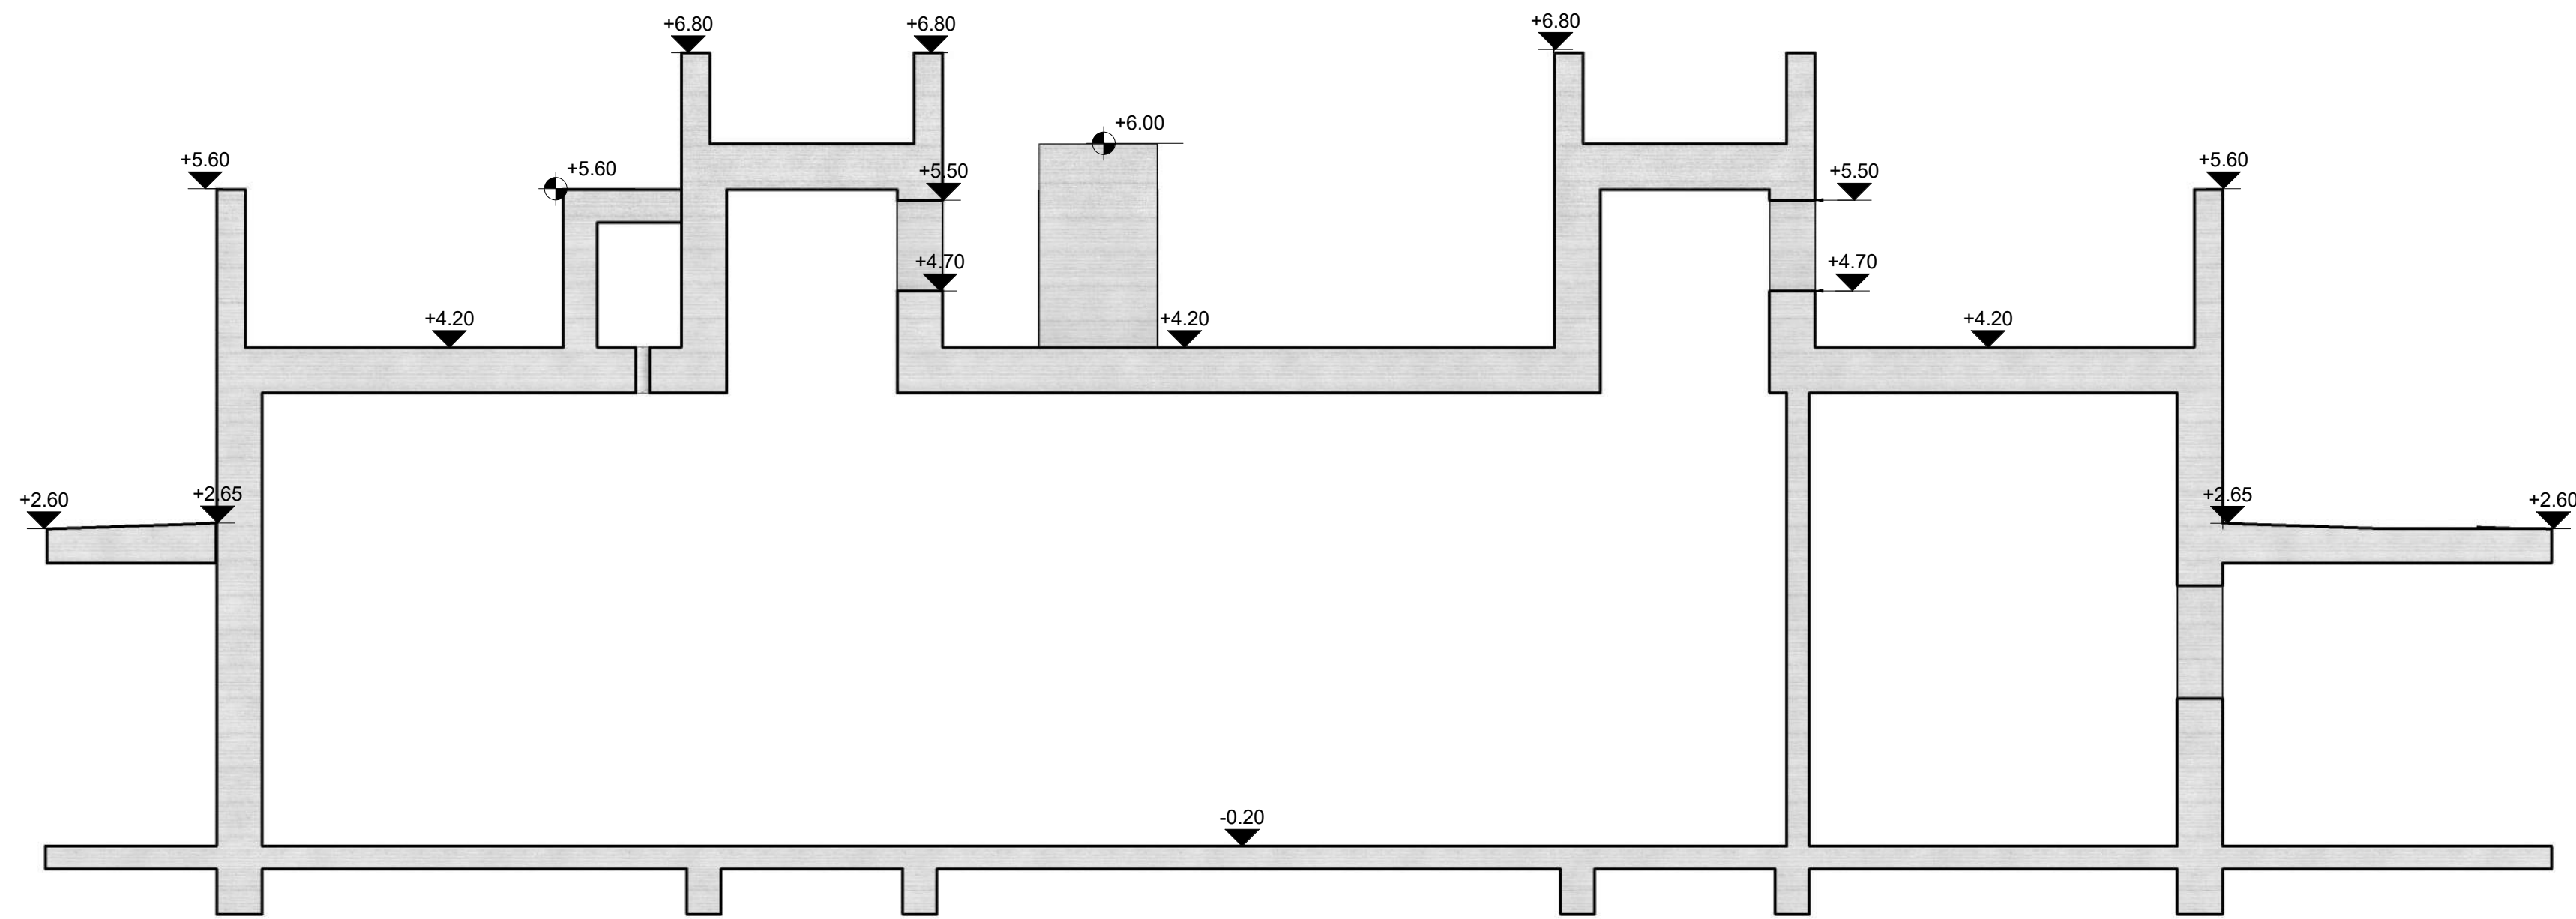


2-2
1 : 50

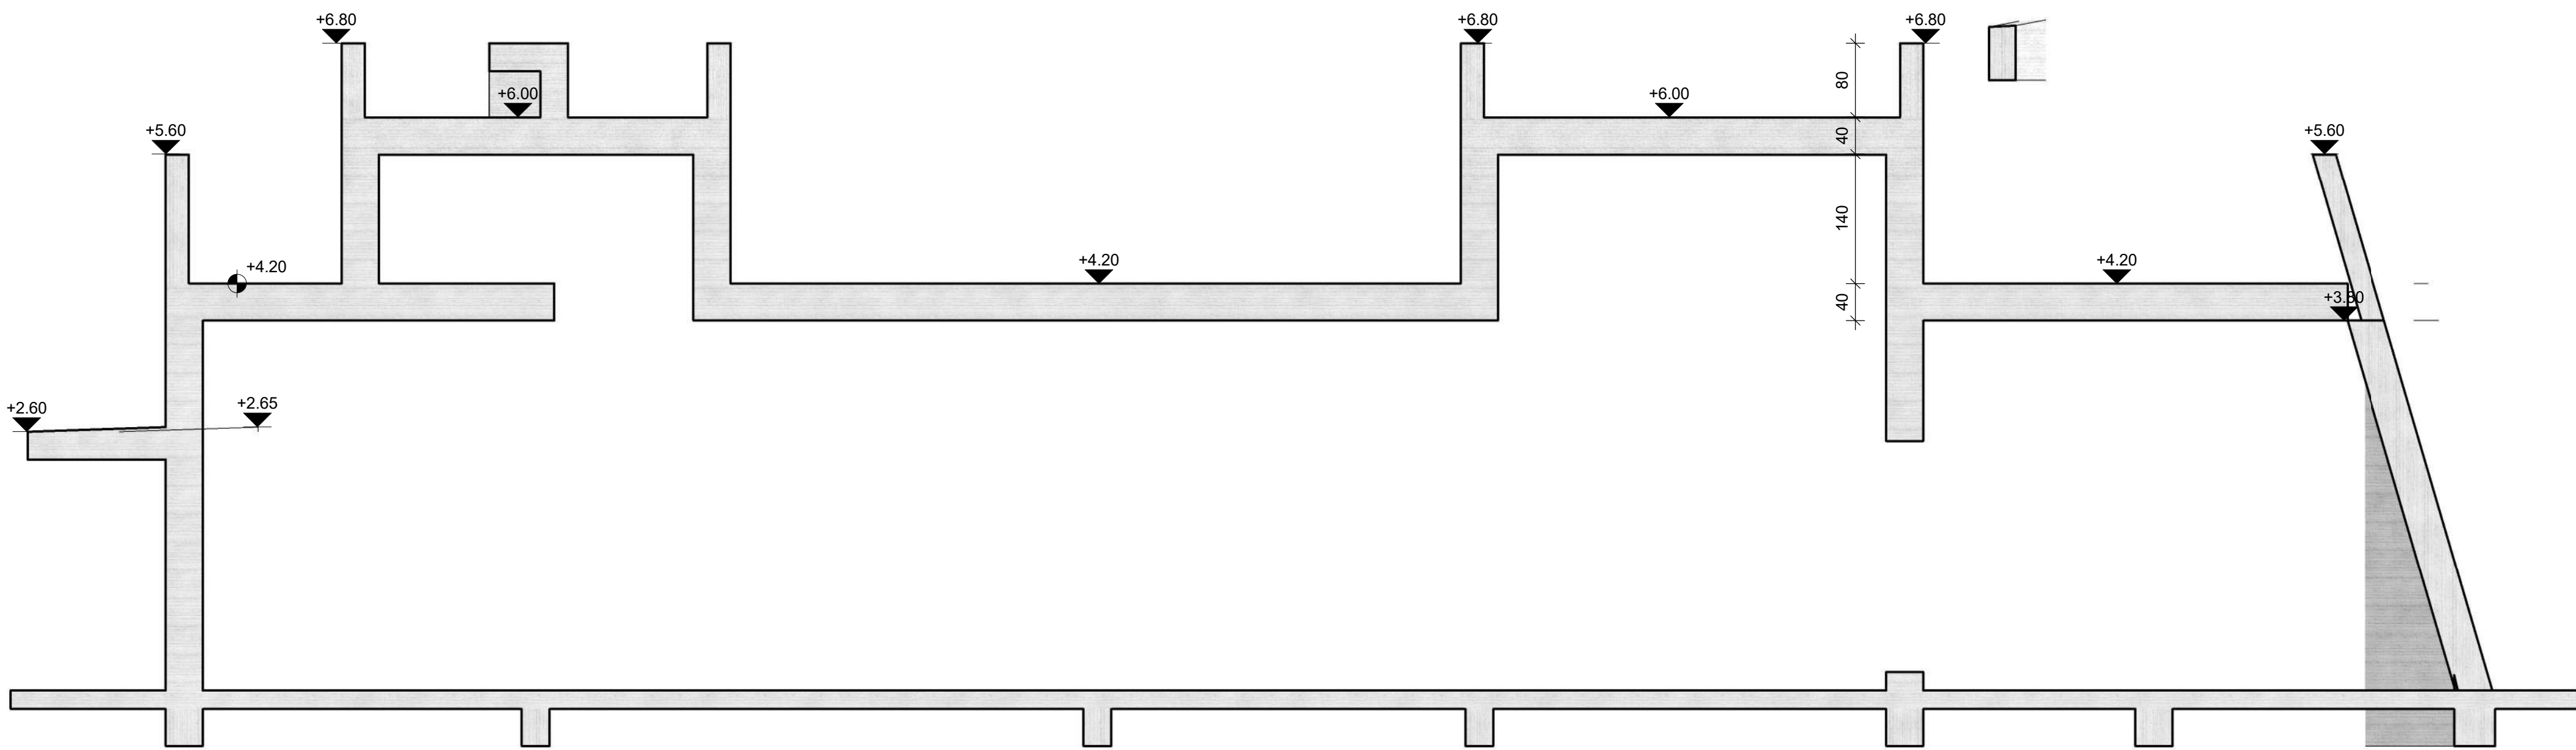


1-1
1 : 50

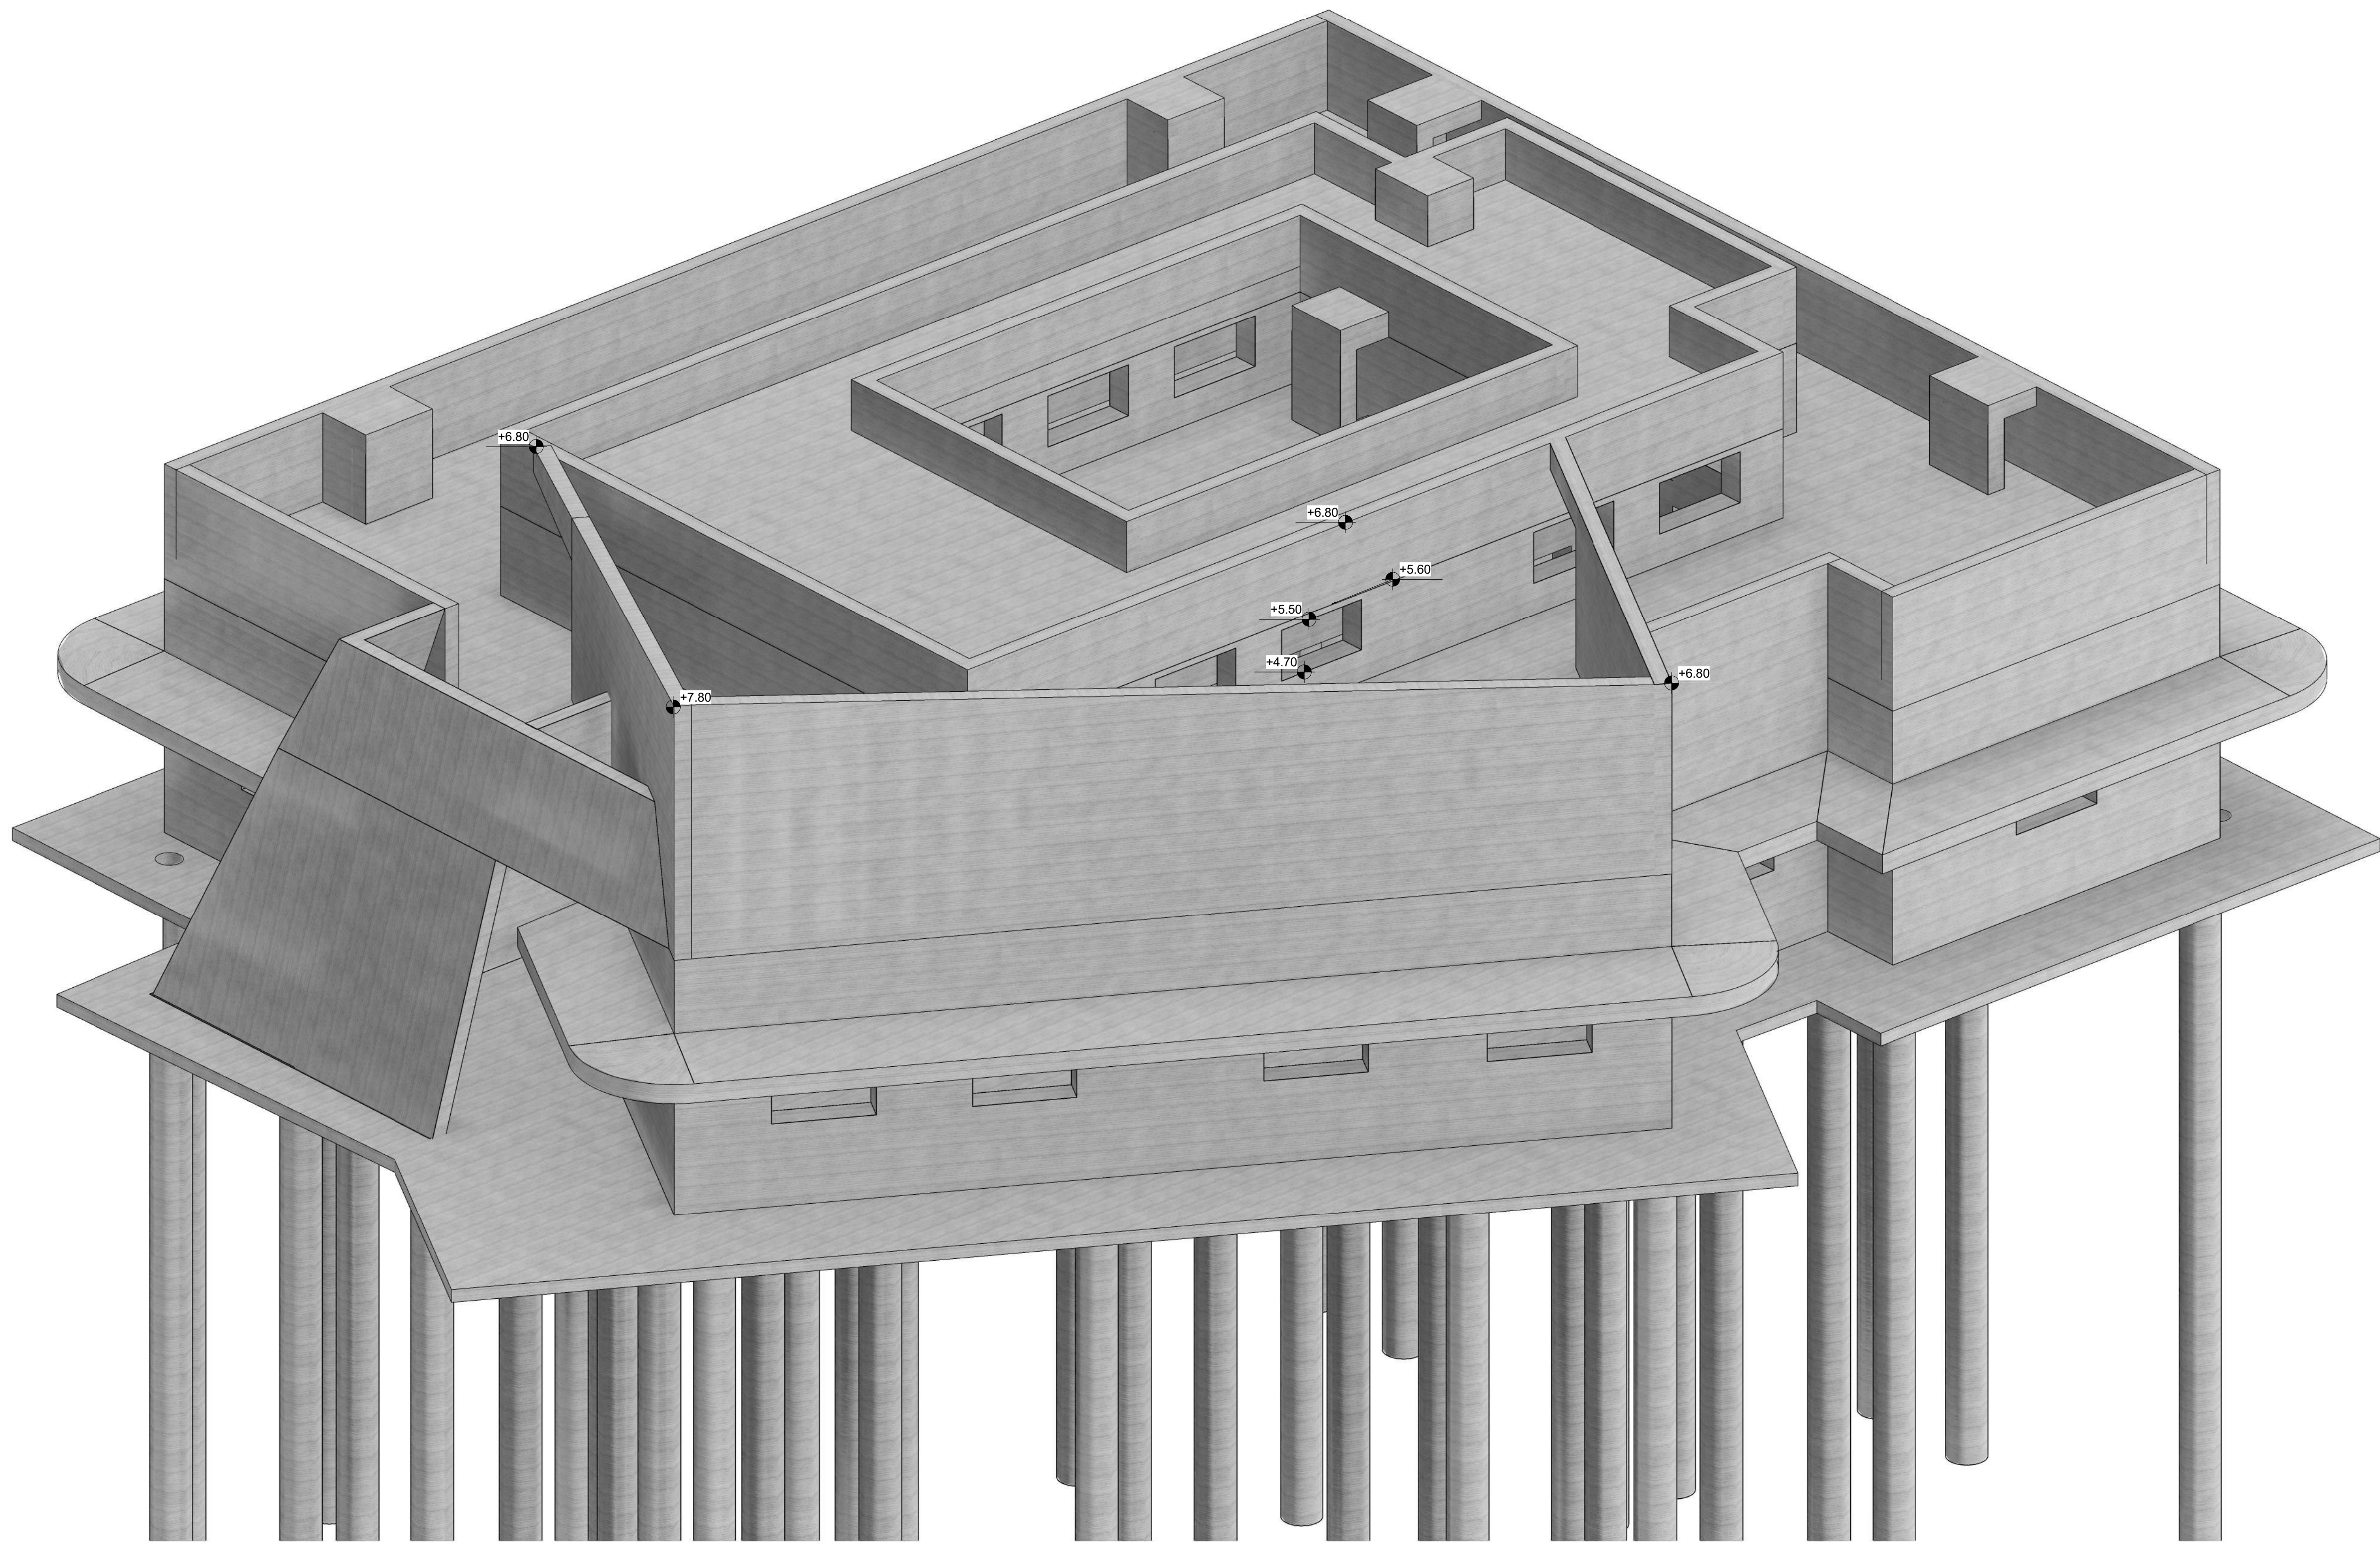

תלת מימד

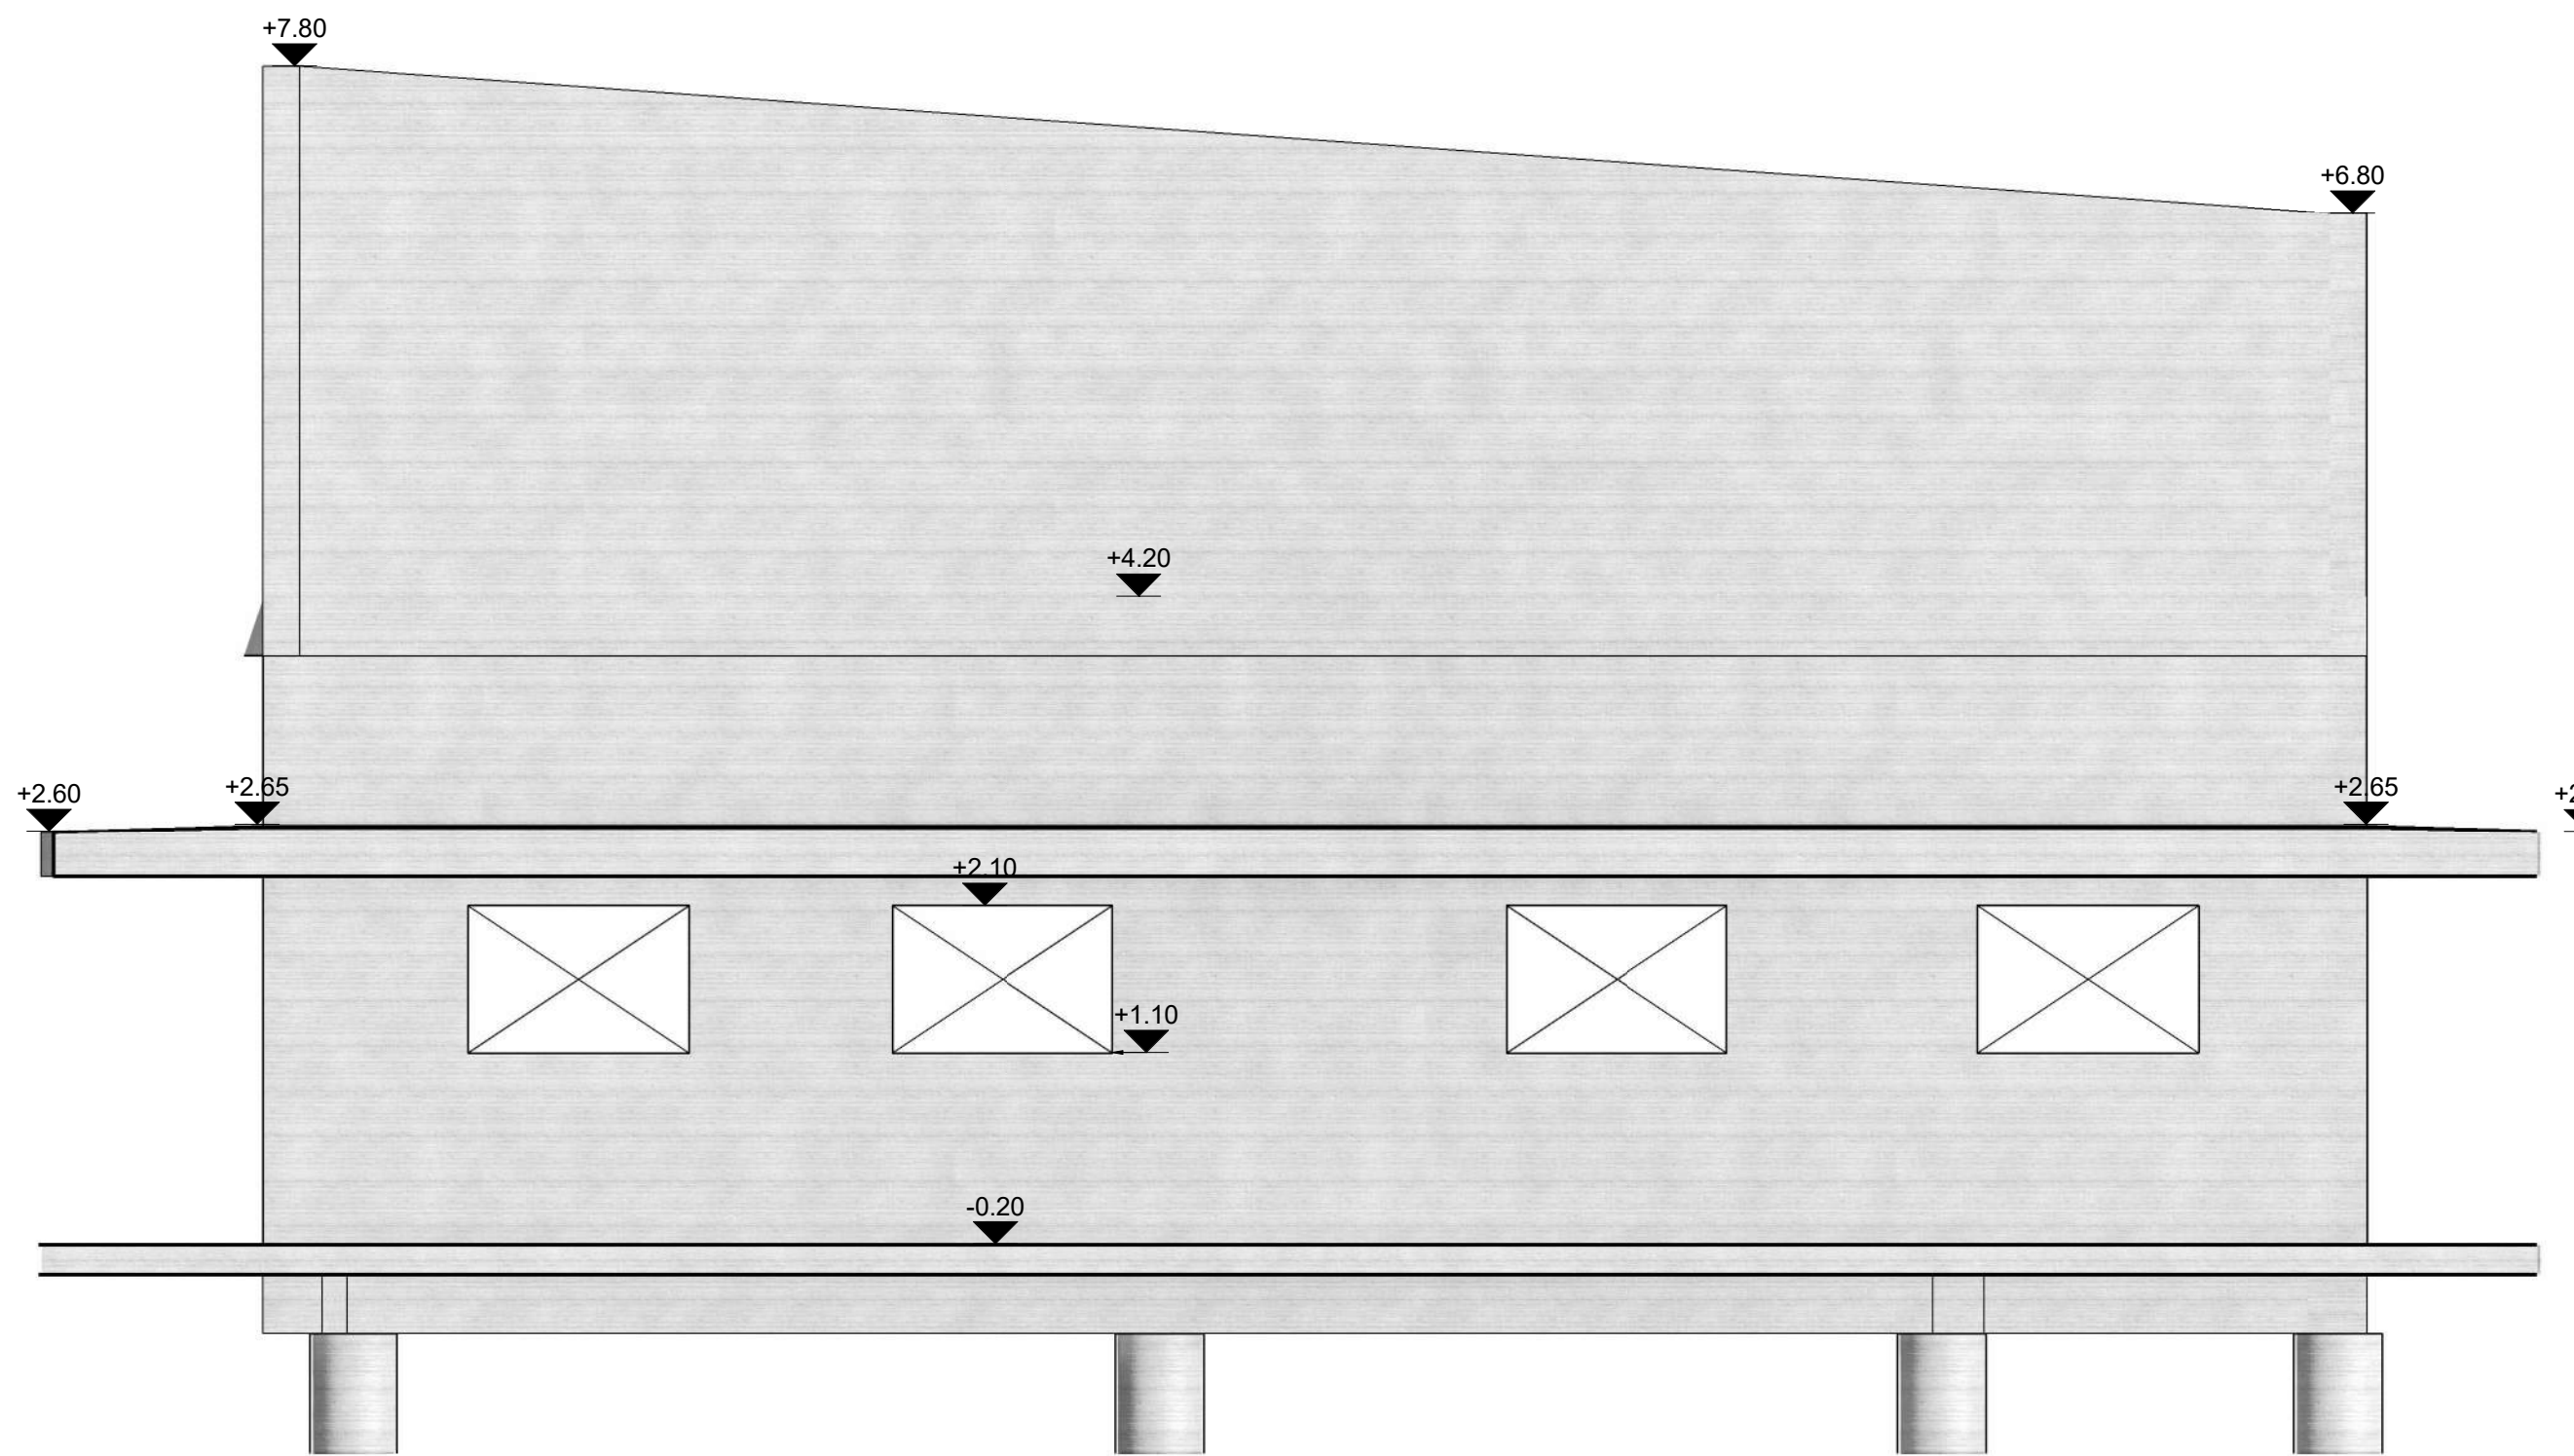

3-3
1 : 50

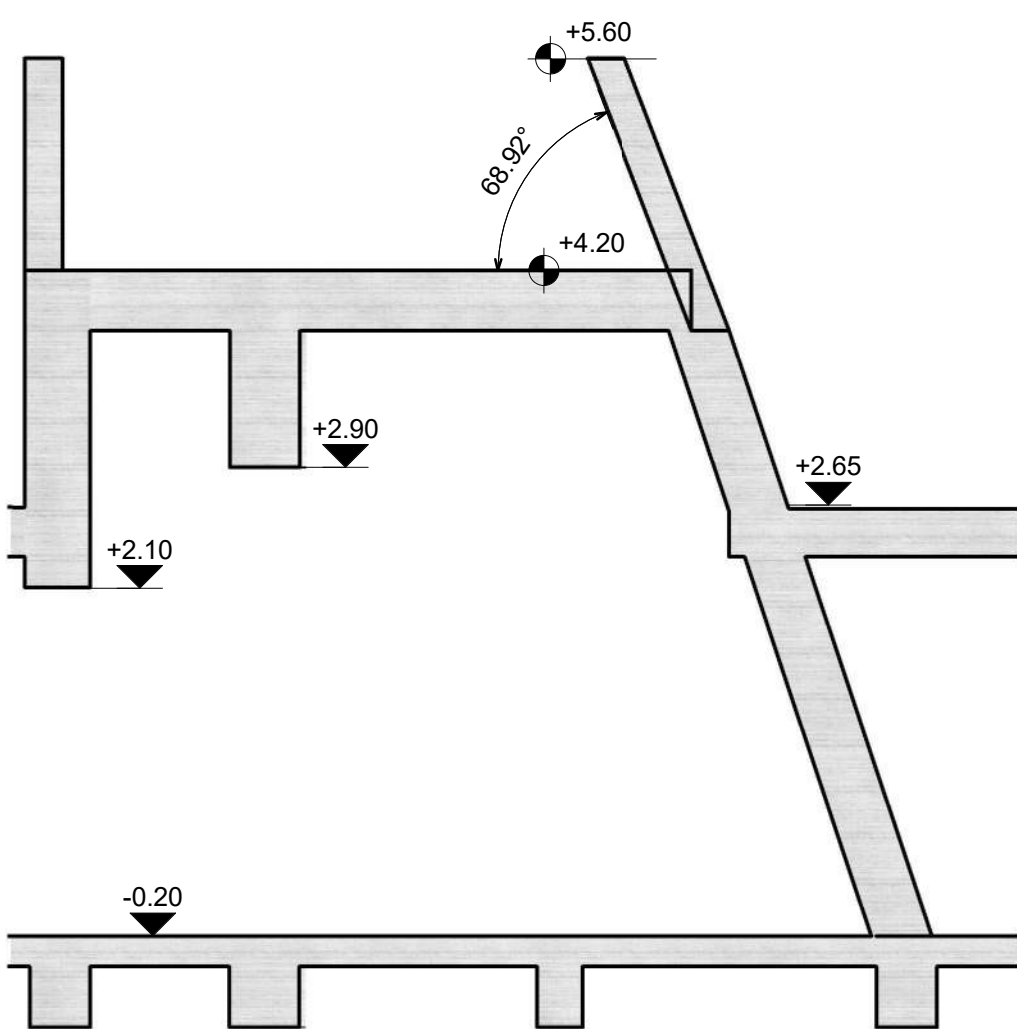

4-4
1 : 50

הנחיות כלליות

- * הכנת יומים לדרשות ת"י 118
- * ברזל היום ויומים לדרשות ת"י 4466
- * יש לבצע וארנק יסוד בהתאם לדרשות הארנק ועל ידי השמלאי מסמך.
- * העבודה כפונן בהתאם לדרשות הספרים הכללי לעבודות בניה.
- * יש להכניס להיות קבלן רישום ומושה לעבודה זו.
- * אין להתחיל בביצוע העבודה לפני קבלת היתר בניה כחוק.
- * באחריות מוזמן הבעדה למנות מתקן ממשלתי לתיקון ובכורה על ביצוע העבודה בהתאם לתכנית ולחובות החוקיות השונות.
- * יש לבצע את העבודה בצמוד לתכנית האורכליות שחוקן חלקן בלתי נפרד מחנות זו.
- * הקבלן אחראי לבדיקות האמנת המידות ולבצע תיקונים באזור.
- * בכל מקרה של אי התאמה או מחסור בן תוכנית, יש תוקף את התוכנית.
- * אין לקבוע מידות על ידי מדידה בתוכנית.
- * לפני חיילת העבודה יש לאדם עם התוכנית את השלבים בהם נדרש פיקוח עליון.
- * יש לערוך את התוכנית על הסדר. ביקורת עליון בהנחה של שלמות 48 שעות.
- * יש לתזמן את יועץ הקרקע לפיקוח עליון עם תחילת ביצוע עבודות הביטום.

סוג בטון

חוזק: ב-30

דרגת חשיפה: 3

שקיעה: 6

דרגת נספנות:

גרגר מקסימלי: 19 מ"מ

מרכז חוסן

מועצה אזורית אשכול

חתימי מבנה ותלת מימד

קנה מידה: 1 : 50

(להתרשמות בלבד)

מספר תכנית

מספר גיליון

מבנה

פרויקט

תאריך:

06.09.23

09

1

P1502

עיון

מכרז

ביצוע

מיל 08-6654012

נייד 052-4563334

yk@adar-eng.co.il

יחידה התחנות 4

בית גילסן (כאן שבע)

8424902

אדריכלות מבנים מים

אדריכלות מבנים מים