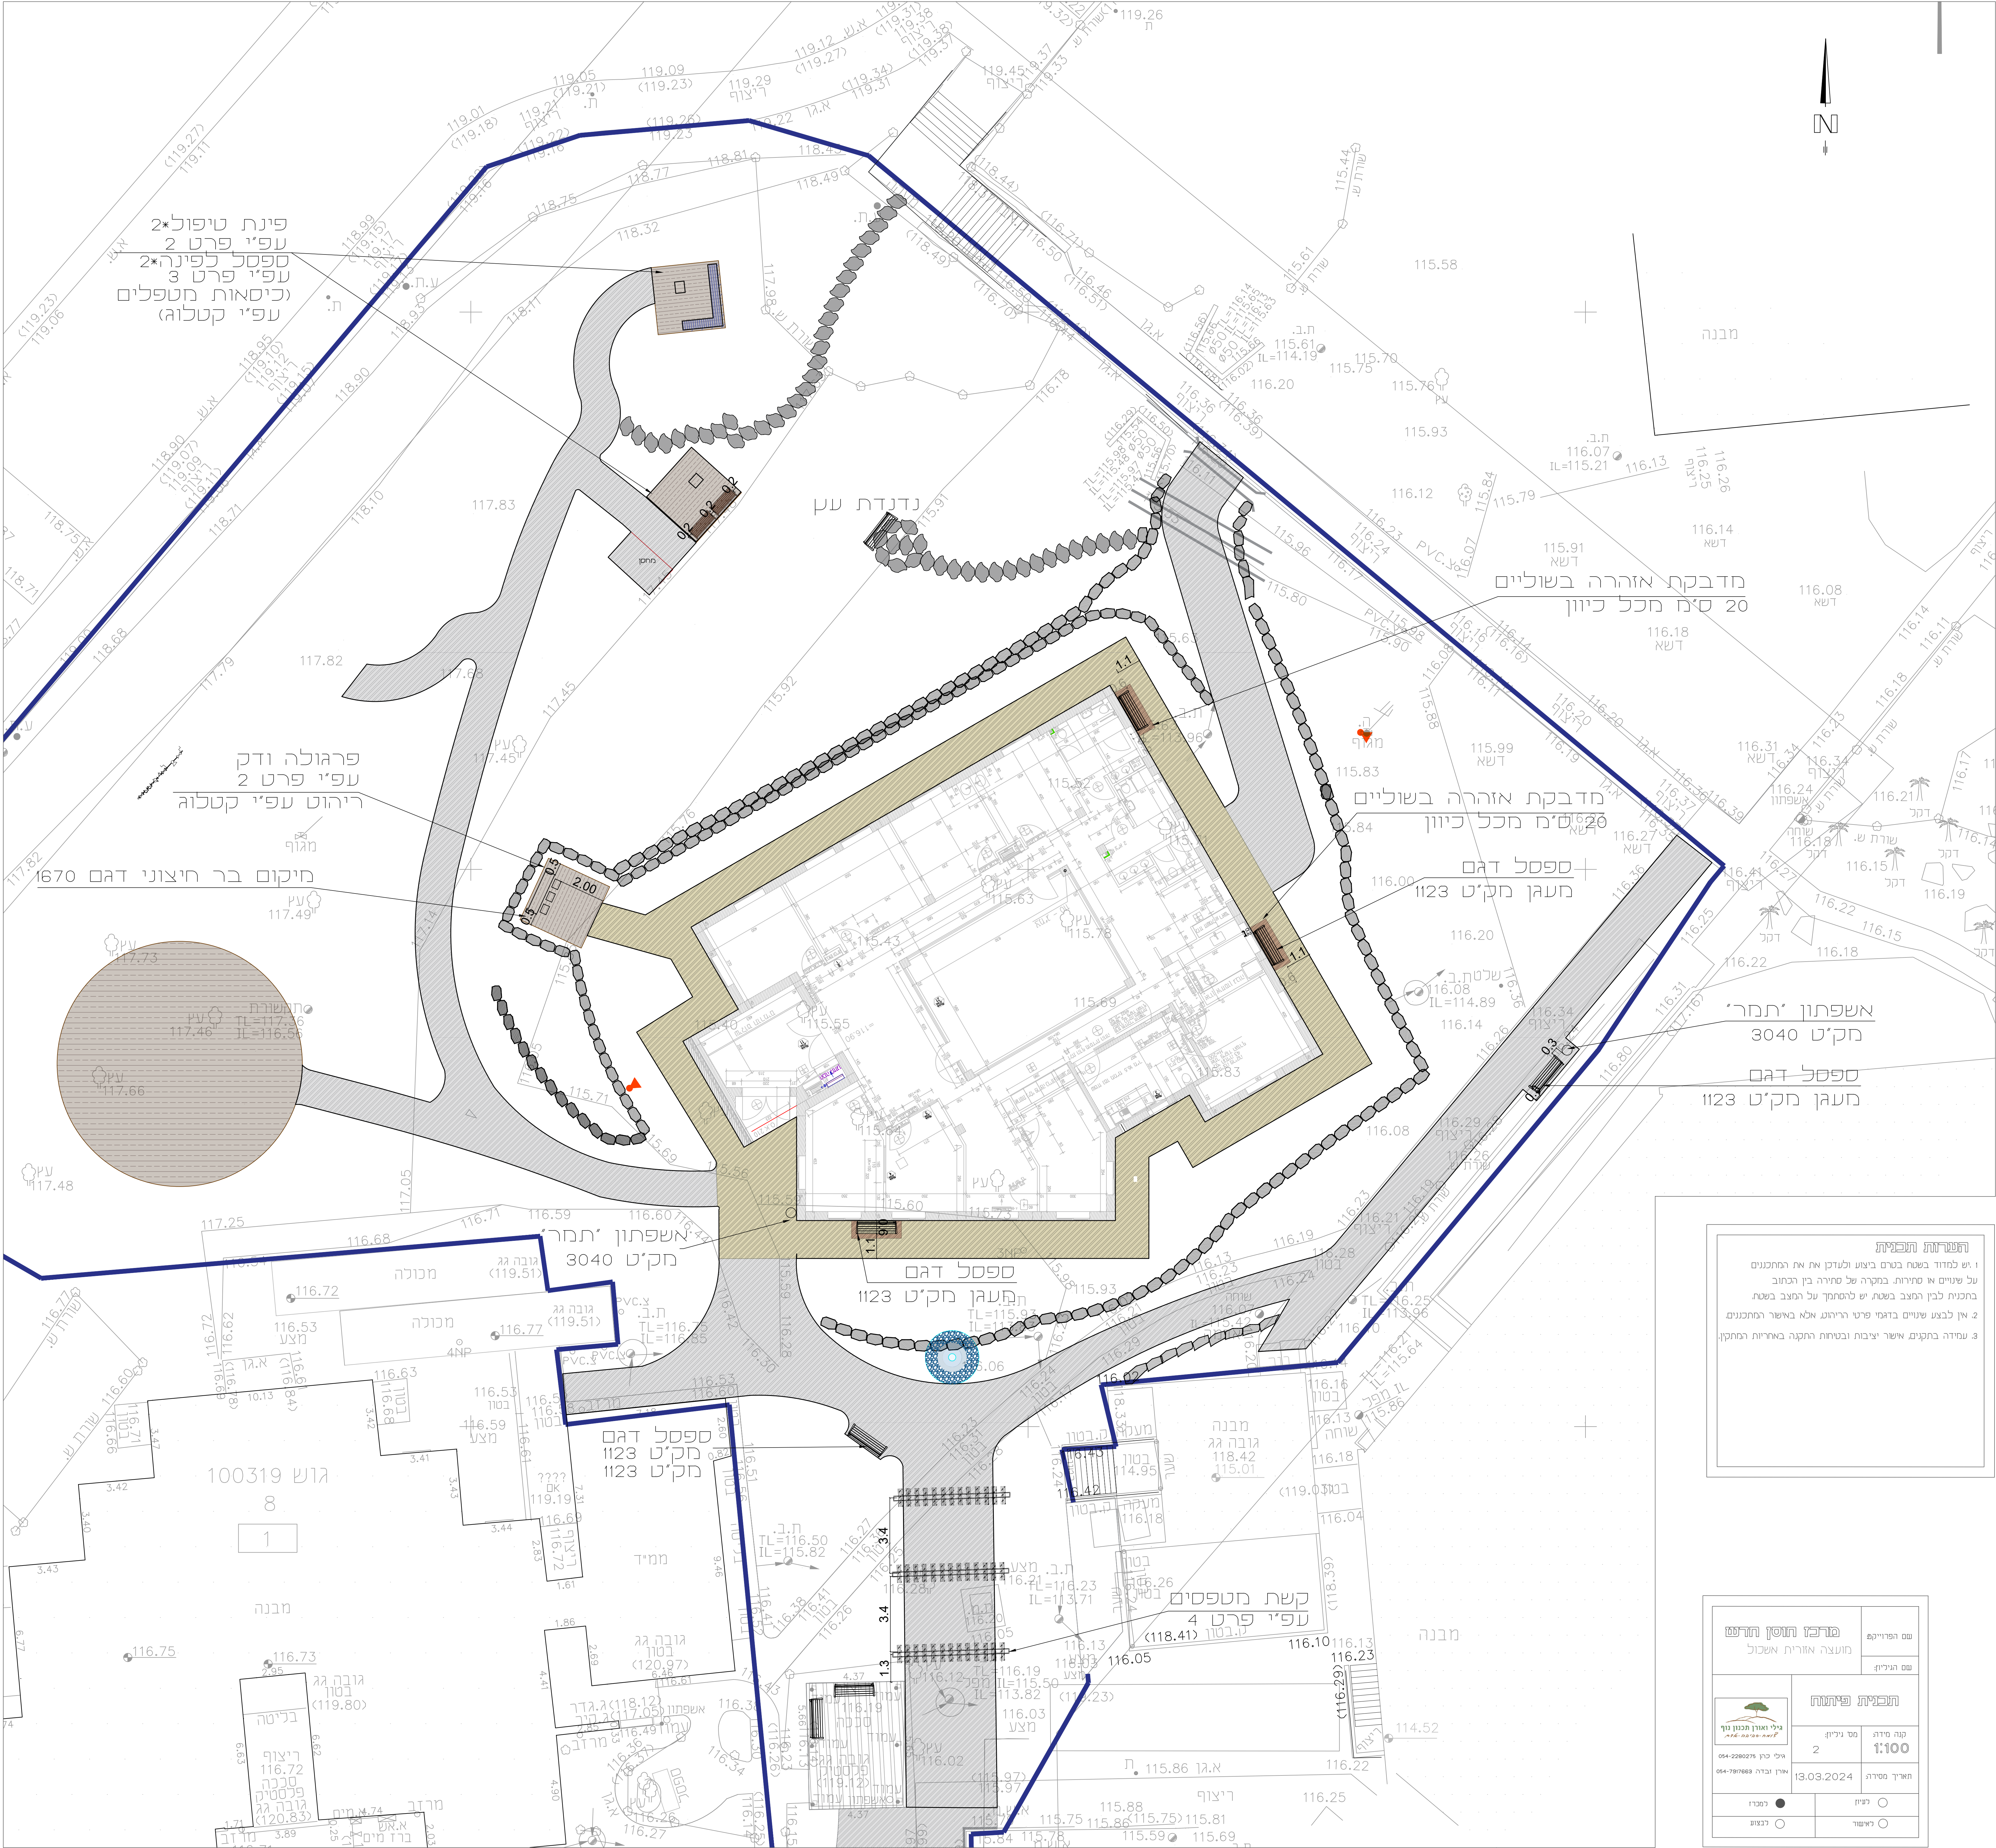


הערות תכנית

1. יש למדוד בשטח בטרם ביצוע ולעדכן את את המתכננים על שינויים או סחירות. במקרה של סחירה בין החשוב בתכנית לבין המצב בשטח. יש להשתקף על המצב בשטח.

2. אין לבצע שינויים בדגמי פירי הריהוט, אלא במישור המתכננים.

3. עמידה בתקנים, אישור יציבות ובטיחות התקנה באחריות המתקן.

שם הפרויקט		פרויקט תחום חדש	
שם העירייה		מועצה אזורית אשכול	
תכנית פיתוח		כניס גניון	
מסל מדיה		2	
חא"ר מדידה		13.03.2024	
דיון		רעיון	
דיון		רעיון	