
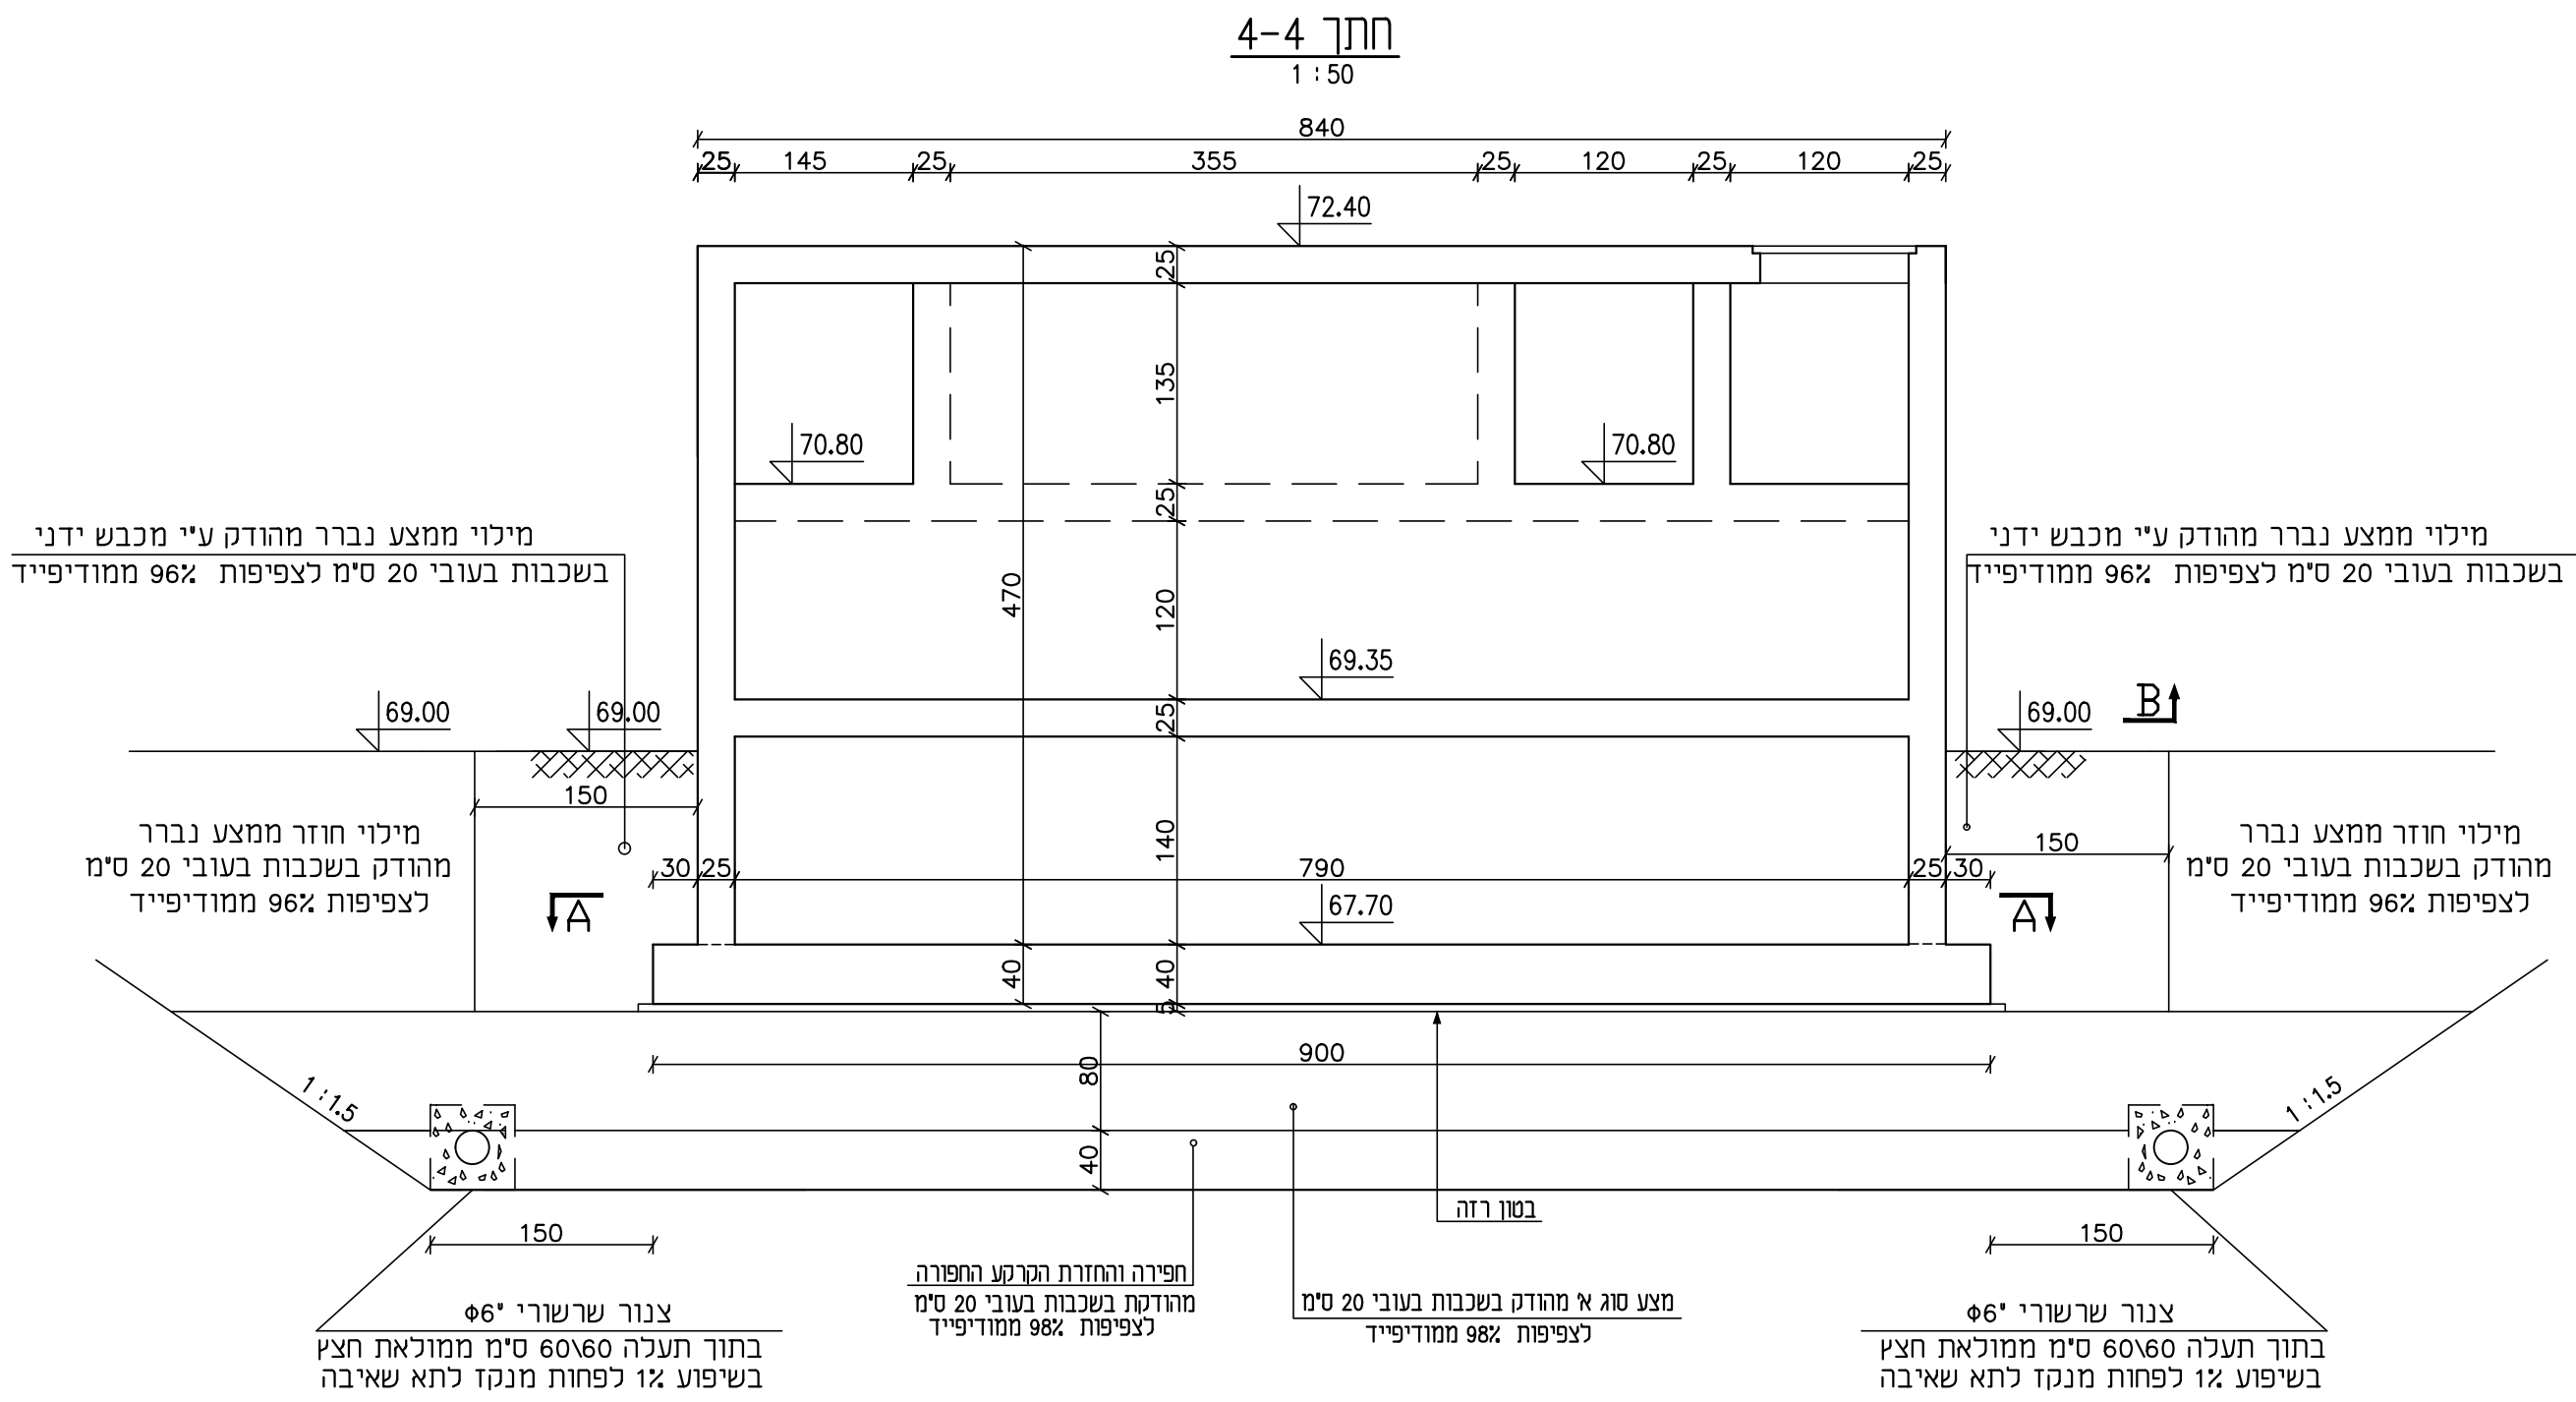


הערות

- סוג הבטון ב-40 דרגת חשיפה-3 , מתערובת מיוחדת מותאמת למבני מים לפי המפרט המיוחד.
- הפכלה מצולעת (⬡) לפי ת"י 4466
- הרשתות המרותכות (⌘) לפי ת"י 4466 חלק 4.
- הפיפות הרשתות 60 ס"מ לפחות. חפיפות בין ברזלים 65 לפחות.
- עובי כיסוי בטון 5 ס"מ.
- כל השרוויים והצינורות העוברים דרך הקירות והתקרה יבוצעו לפי תכניות חש.
- כל עבודות העפר יבוצעו לפי דו"ח והנחיות של יועץ הקרקע ישראל קר.

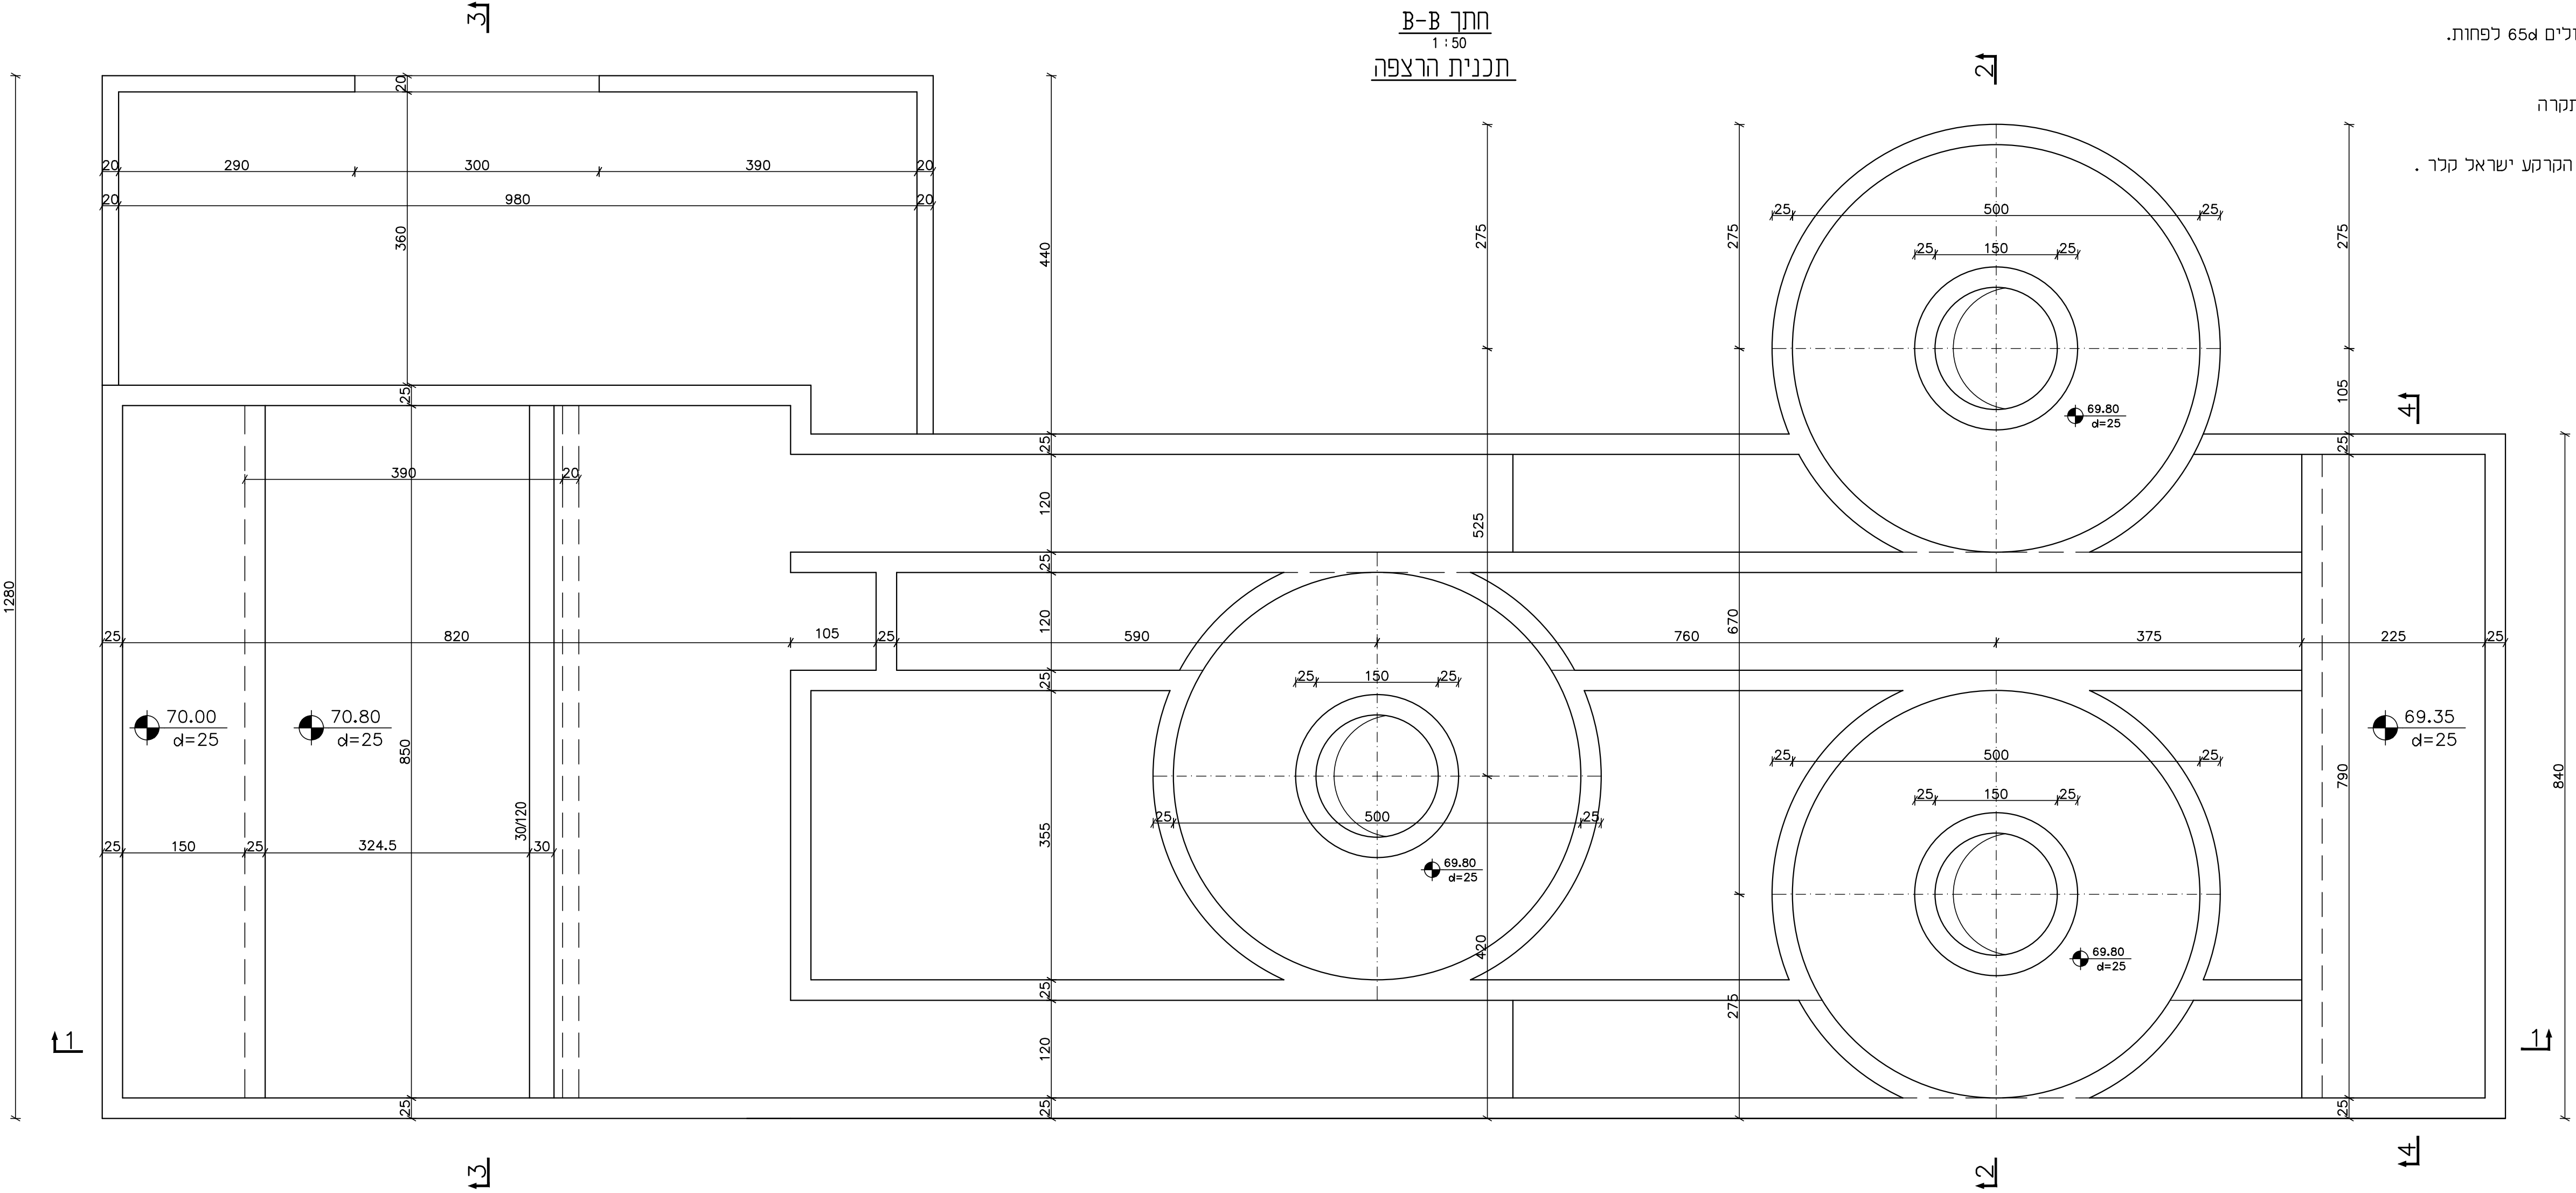

דוד שחם - הנדסת מבנים  
רח' החרושת 7 רמת-השרון 47279  
ט' 03-5479122, פקס' 03-5472792  
E-MAIL shahm505@netvision.net.il

|  |  |  |  |  |  |  |  |  |  |  |  |  |  |  |  |  |  |  |  |
|--|--|--|--|--|--|--|--|--|--|--|--|--|--|--|--|--|--|--|--|
|  |  |  |  |  |  |  |  |  |  |  |  |  |  |  |  |  |  |  |  |
|  |  |  |  |  |  |  |  |  |  |  |  |  |  |  |  |  |  |  |  |
