


הערות

- 1. סוג הבטון ב-40 דרגת חשיפה -3 , מתערובת מיוחדת מותאמת למבני מים לפי המפרט המיוחד.
- 2. הפלדה מצולעת (⊞) לפי תיי 4466
- 3. הרשתות המרותכות (⊞) לפי תיי 4466 חלק 4.
- 4. חפיפות הרשתות 60 ס"מ לפחות. חפיפות בין ברזלים 65 ס"מ לפחות.
- 5. עובי כיסוי בטון 5 ס"מ.
- 6. כל השרוולים והצינורות העוברים דרך הקירות והתקרה יבוצעו לפי תכניות H.V.

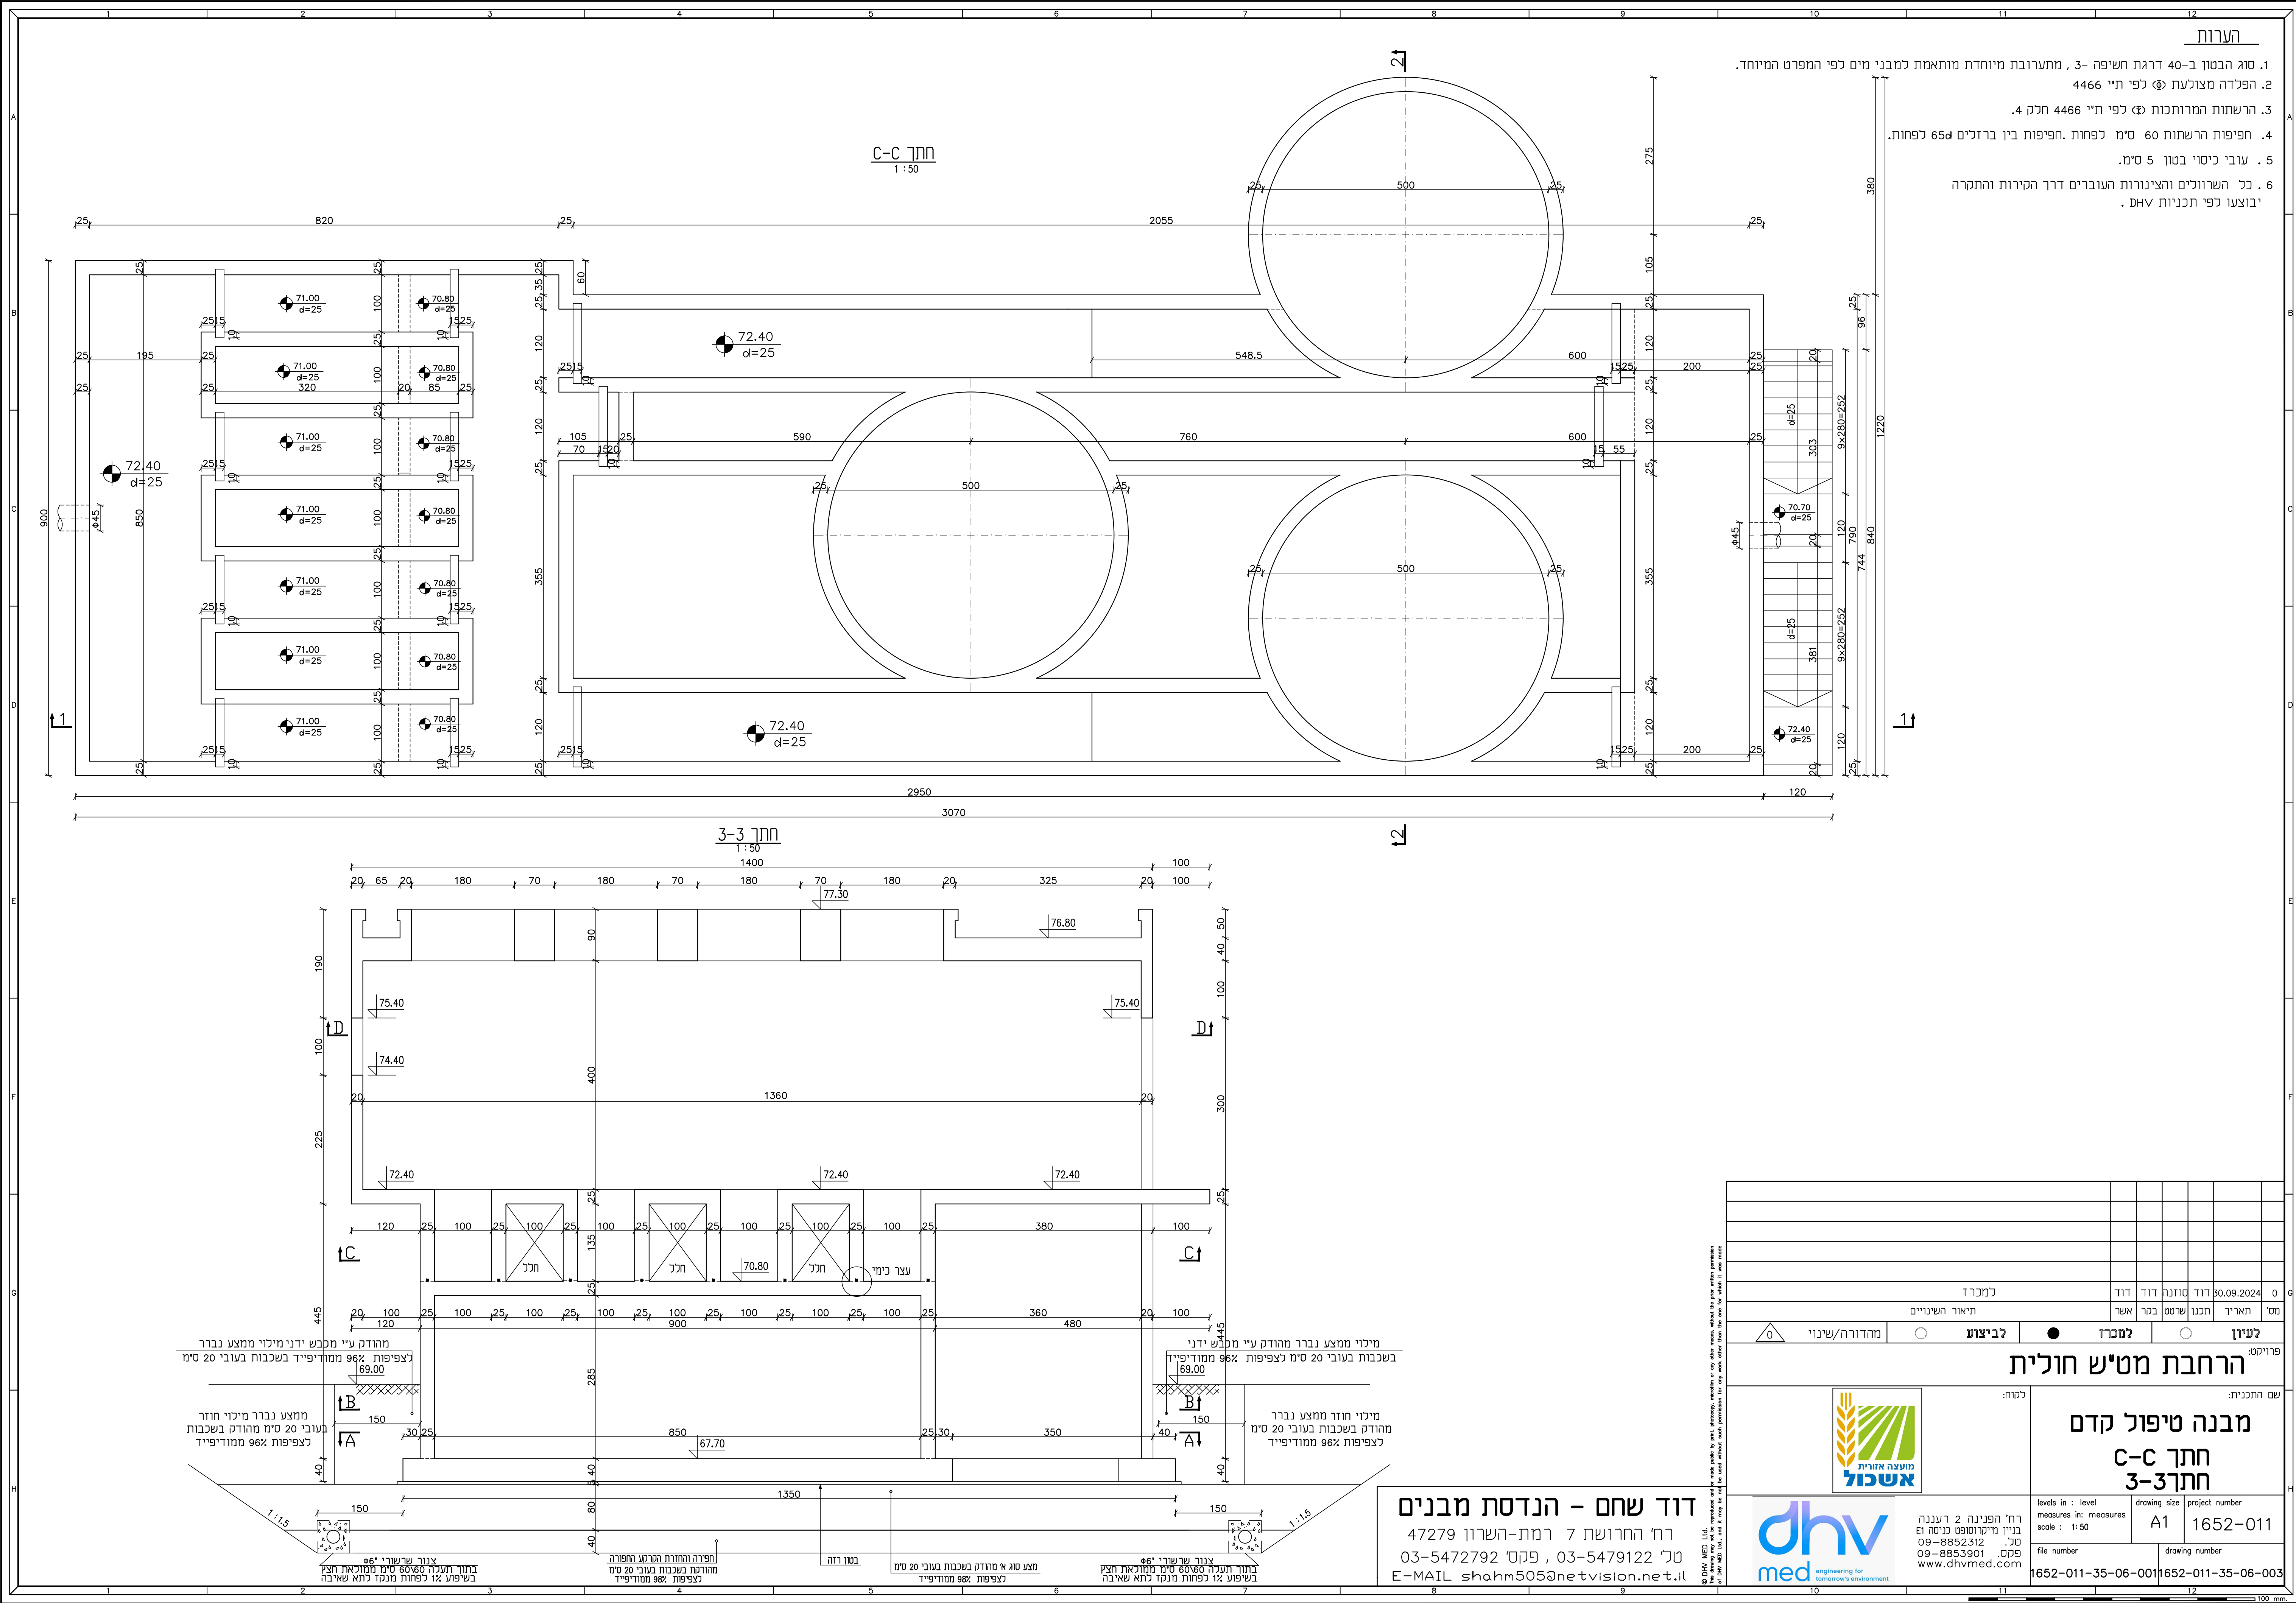

--	--	