


הערות

1. סוג הבטון ב-40 דרגת חשיפה 3-, מתערובת מיוחדת מותאמת למבני מים לפי המפרט המיוחד.
2. הפקדה מצולעת (⬠) לפי ת"י 4466
3. הרשתות המרותכות (⬠) לפי ת"י 4466 חלק 4.
4. חפיפות הרשתות 60 ס"מ לפחות. חפיפות בין ברזלים 65d לפחות.
5. עובי כיסוי בטון 5 ס"מ.
6. כל השרוולים והצינורות העוברים דרך הקירות והתקרה יבוצעו לפי תכנית 04x.
7. כל עבודות העפר יבוצעו לפי דוחי והנחיות של יועץ הקרקע ישראל כלר.

פרט תפר 2

1 : 10

מגרעת ביציקה מסרגל 2/2 סימ ממולאת
בסיקה פלקס PR03WF

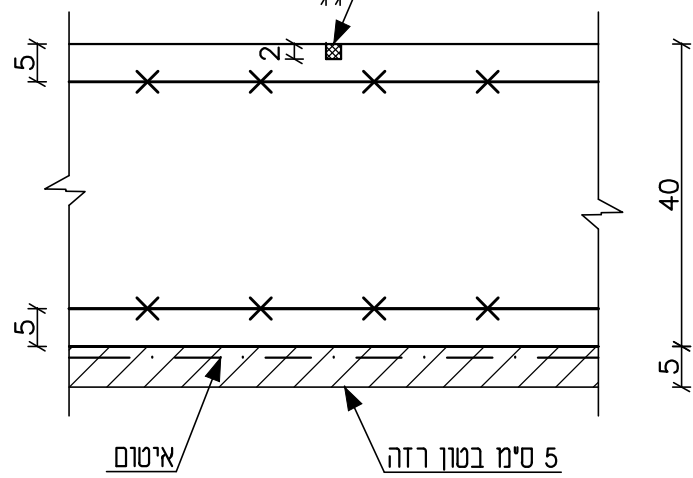


חפר "ב"

1

הערה: יש להקפיד על ויברציה מצידי רצועת הפי. וי. סי. שתבוצע בזהירות מרובה


מגרעת 2/2 ס"מ ממולאת
בסיקה פלקס PR03WF

רצועת פי

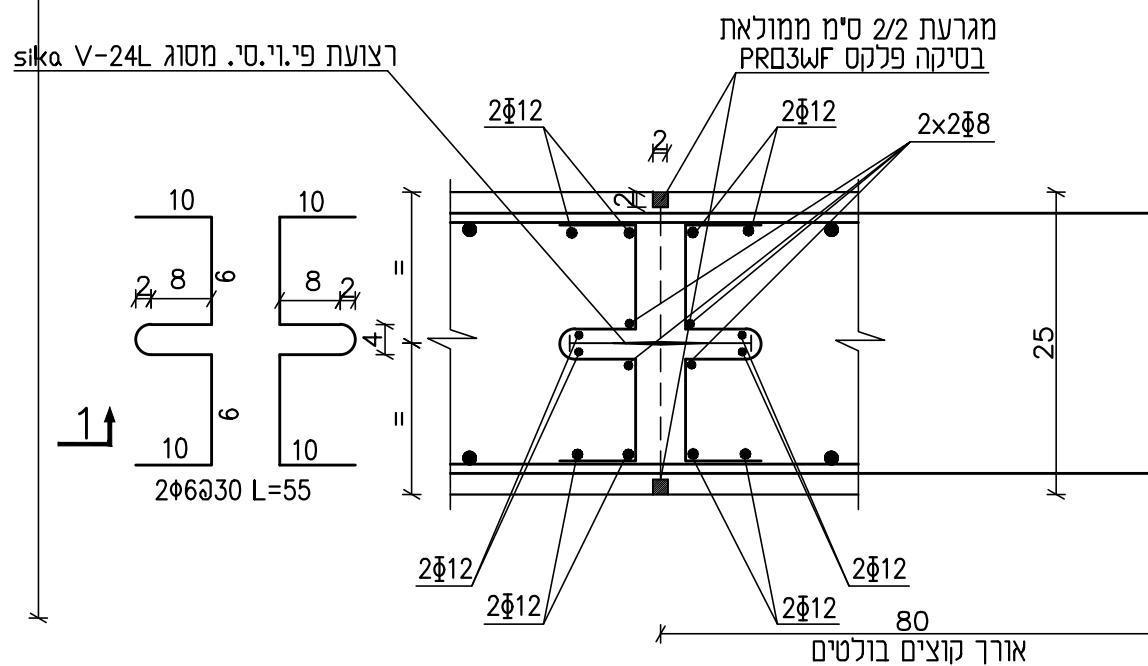


חתך A-A
1 : 50
תכנית הרצפה

1 : 50

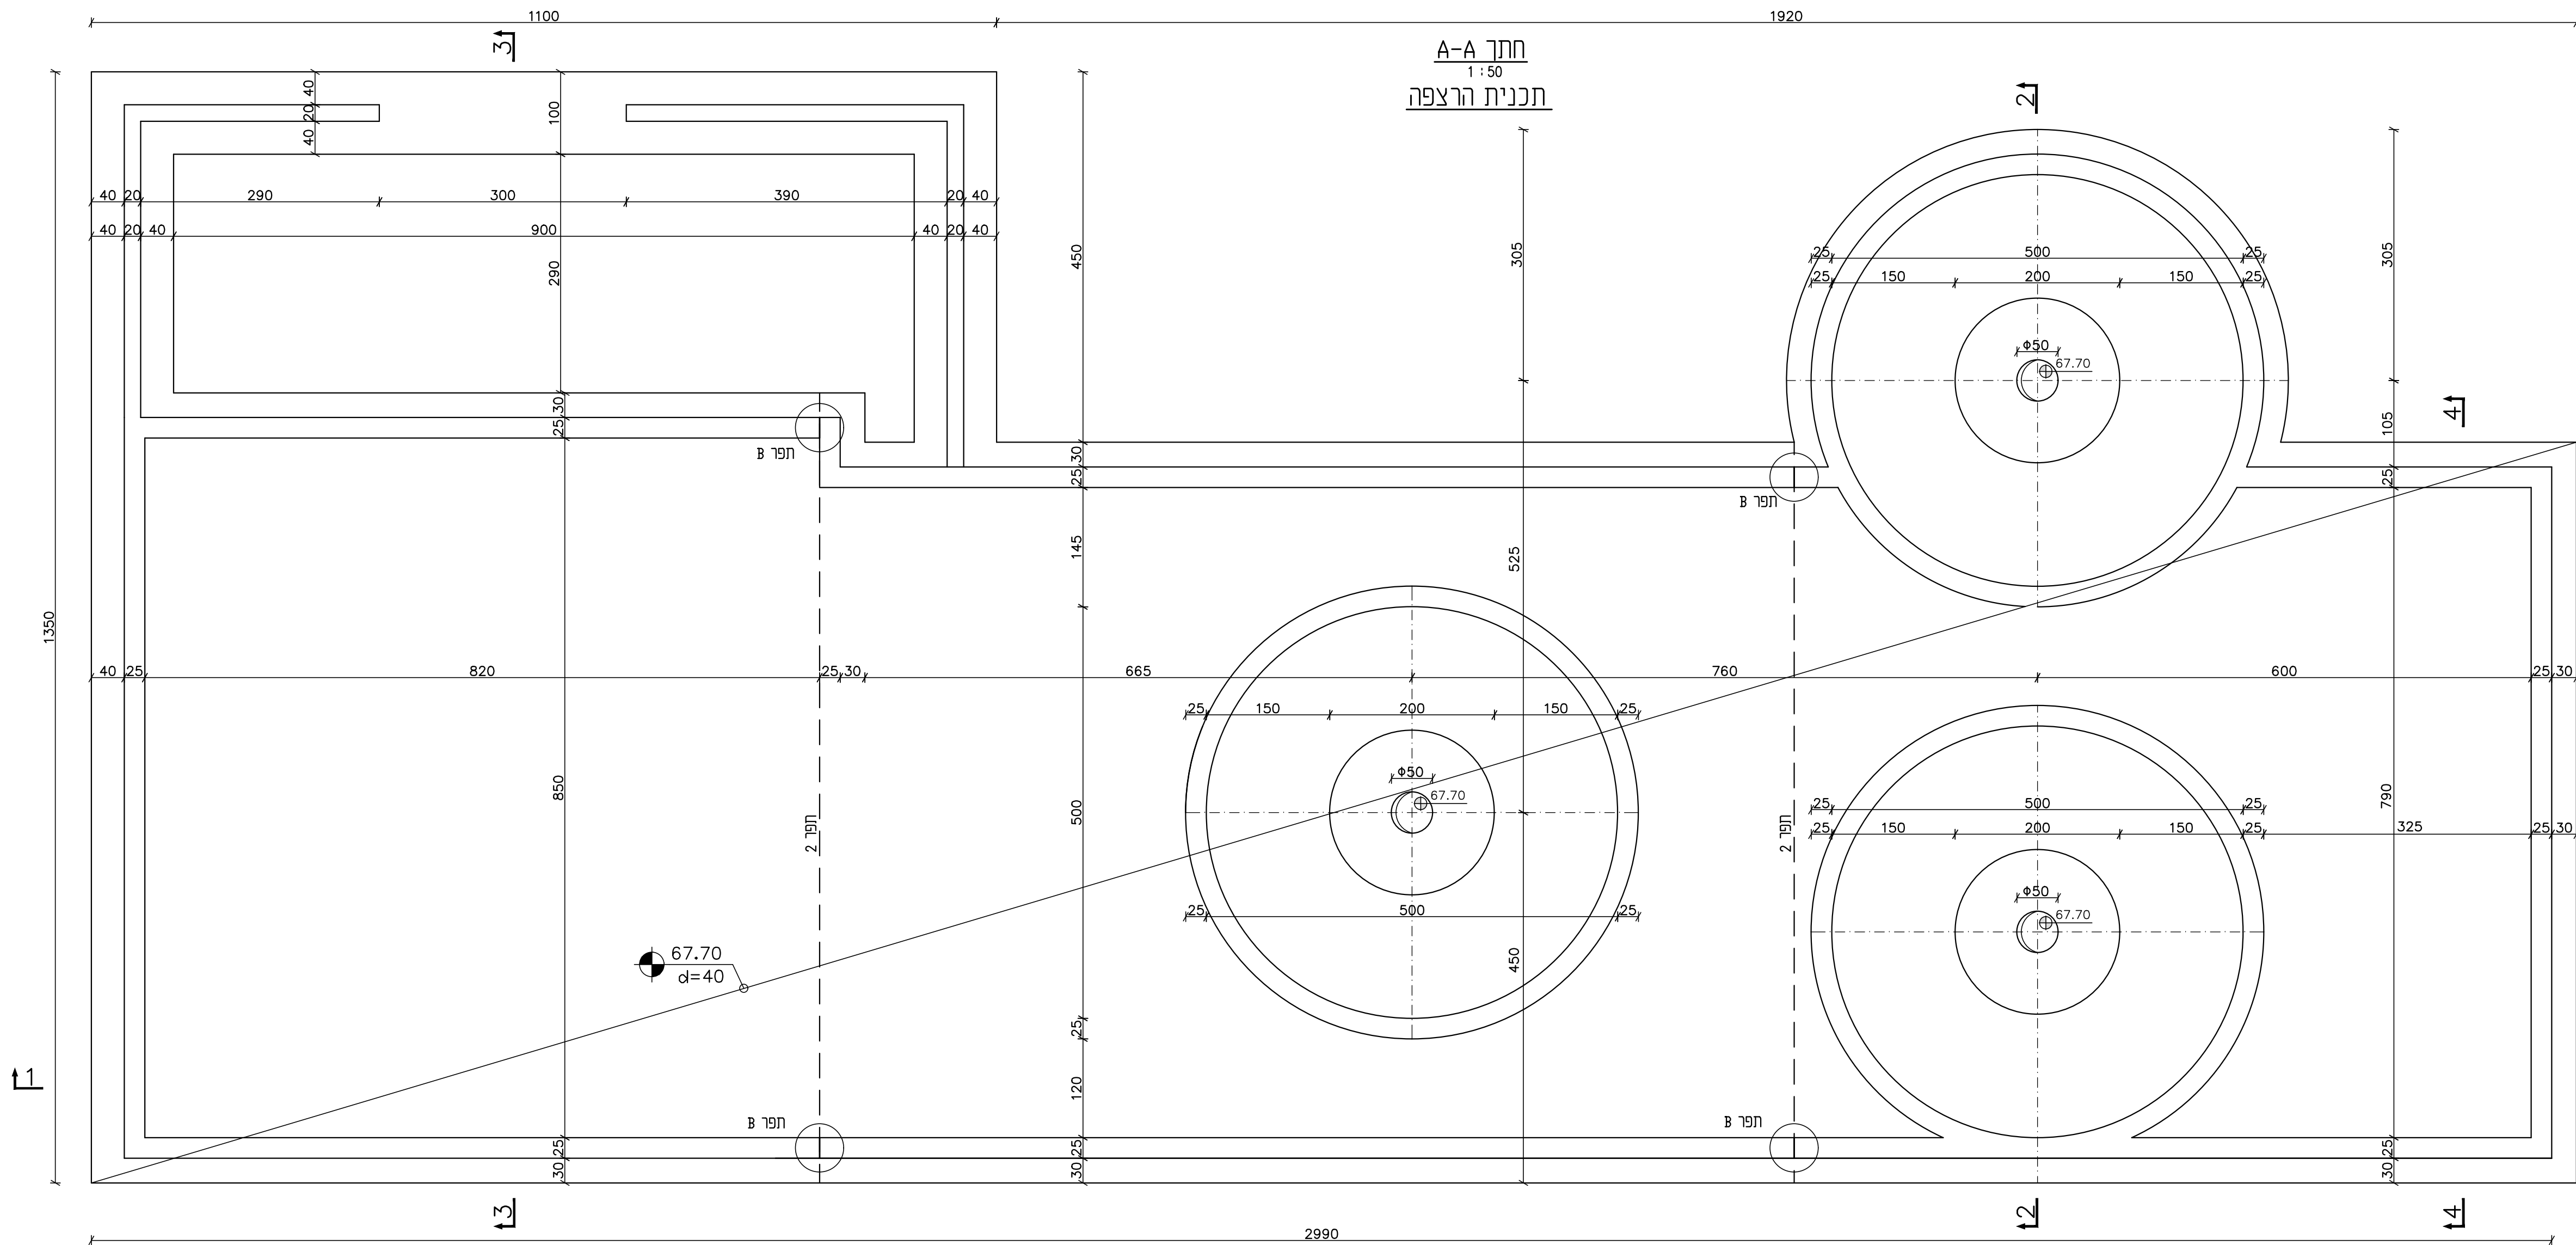

חתך 2-2

1 : 50

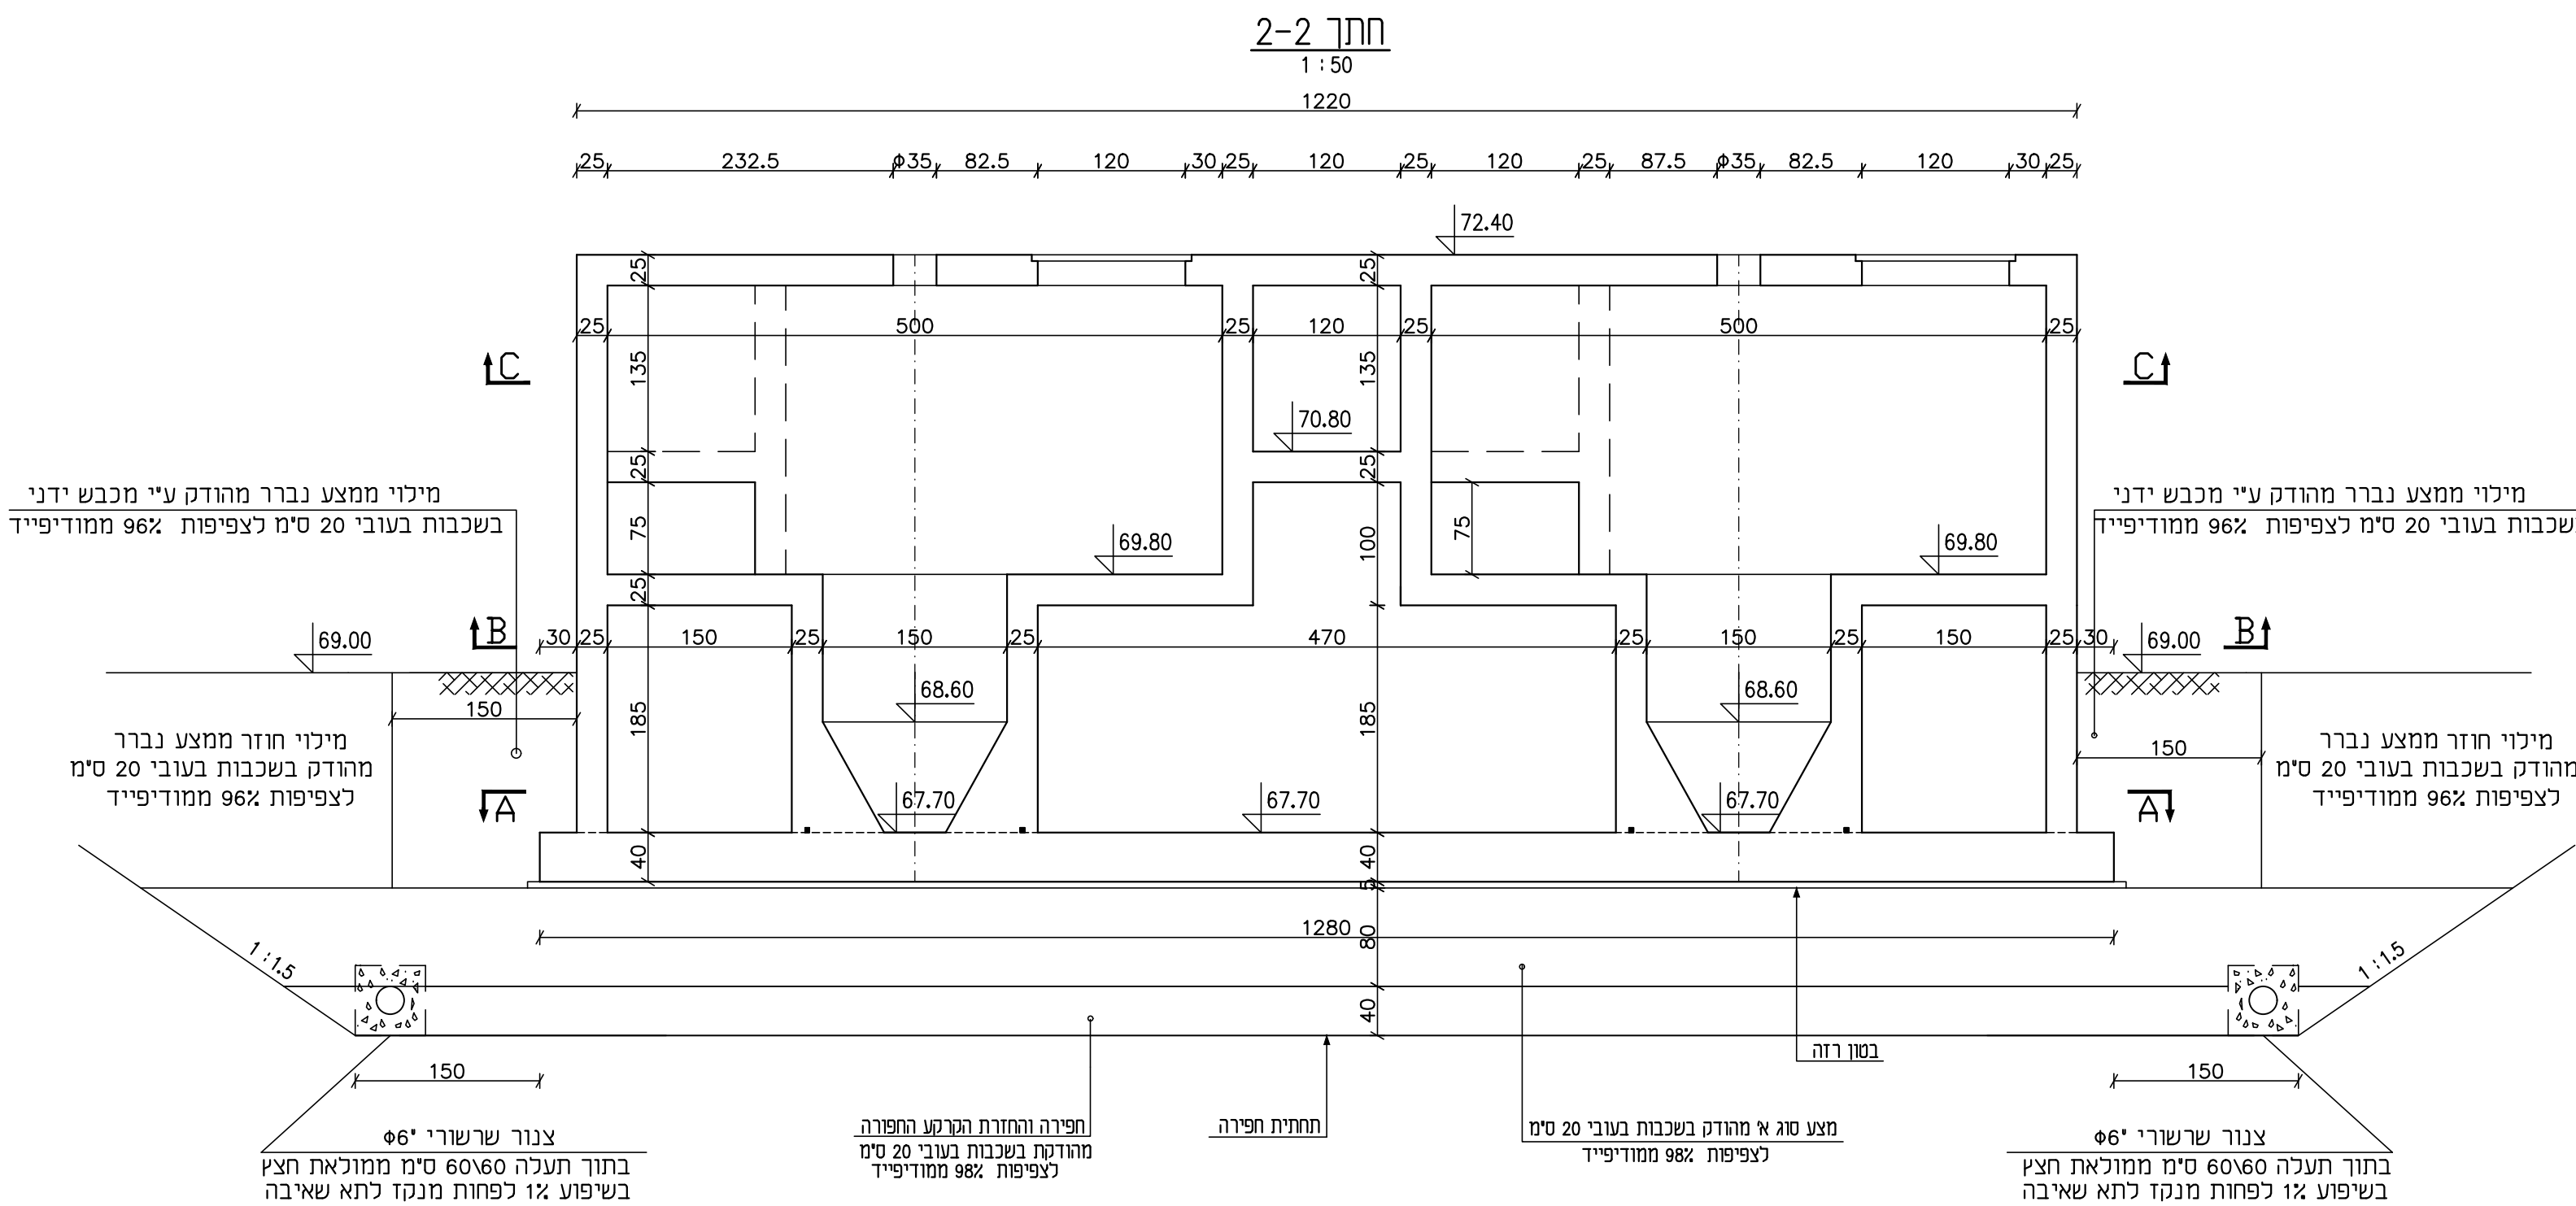

דוד שחם - הנדסת מבנים

רח' החרושת 7 רמת-השרון 47279
טל' 03-5479122, פקס' 03-5472792
E-MAIL shahm505@netvision.net.il

© DHV MED Ltd.
This drawing may not be reproduced and/or made public by print, photocopy, microfilm or any other means, without the prior written permission of DHV MED Ltd.

[illegible]