


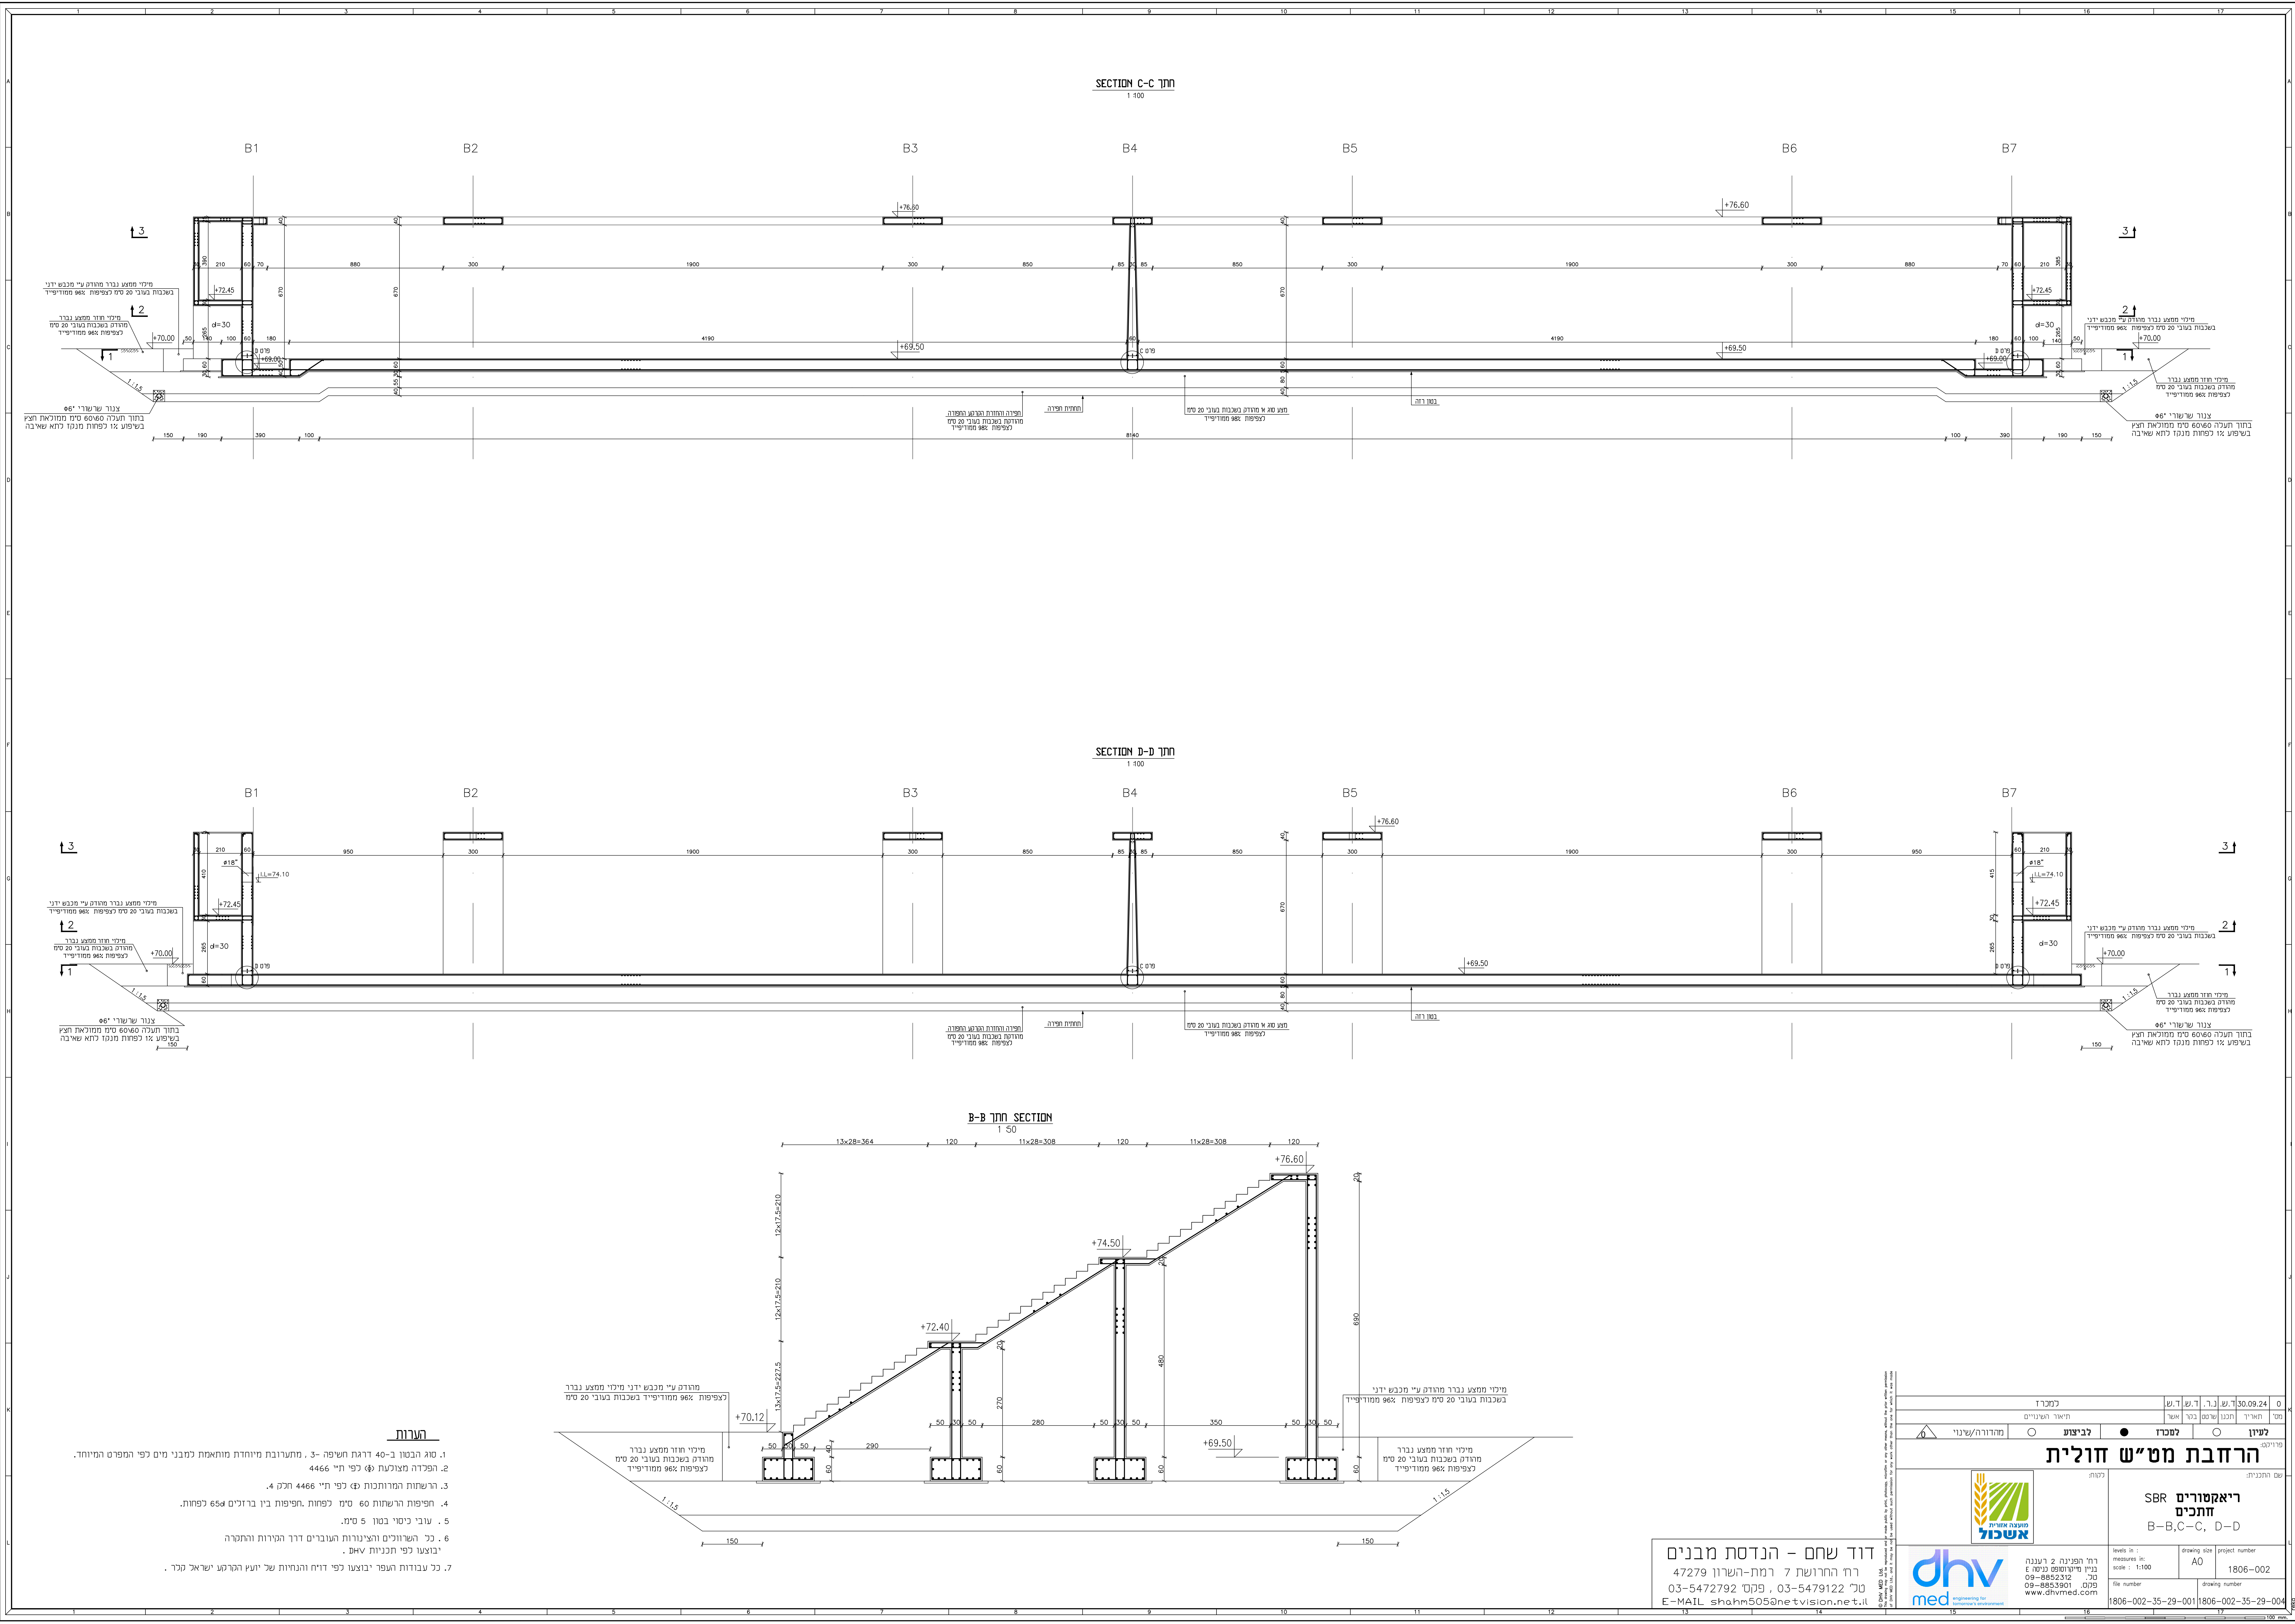

- הערות**
- סוג הבטון ב-40 דרגת חשיפה-3, מתערבת מיוחדת מותאמת למבני מים כפי המפרט המיוחד.
 - הפלידה מצולעת (8) לפי ת"י 4466
 - הרשתות המרוחקות (א) לפי ת"י 4466 חלק 4.
 - חפיפות הרשתות 60 ס"מ. חפיפות בין ברזים 65 לפחות.
 - עובי כיסוי בטון 5 ס"מ.
 - כל השוואות והצינורות העוברים דרך הקירות והתקרה יבוצעו לפי תכנית D&V.
 - כל עבודות העפר יבוצעו לפי דוחי הבחינות של יועץ הקרקע ישראלי קר.

דוד שחם - הנדסת מבנים
רח החרושת 7 רמת-השרון 47279
טל' 03-5479122, פקס' 03-5472792
E-MAIL shahm505@netvision.net.il

03.09.24		ד.ש.נ.ר.	ד.ש.ד.	למכרז	תאריך העיבוד
מ"ר		אשר	אשר	למכרז	תאריך העיבוד
לעיון		למכרז	למכרז	למכרז	למכרז
הרחבת מט"ש חולית					
SBR ריאקטורים חתכים B-B, C-C, D-D					
1806-002		1806-002		1806-002	
1806-002-35-29-004		1806-002-35-29-004		1806-002-35-29-004	

רח הפניה 2 רעננה
בניינים 09-8852312
טל' 09-8852312
פקס' 09-8852312
www.dhvmed.com