



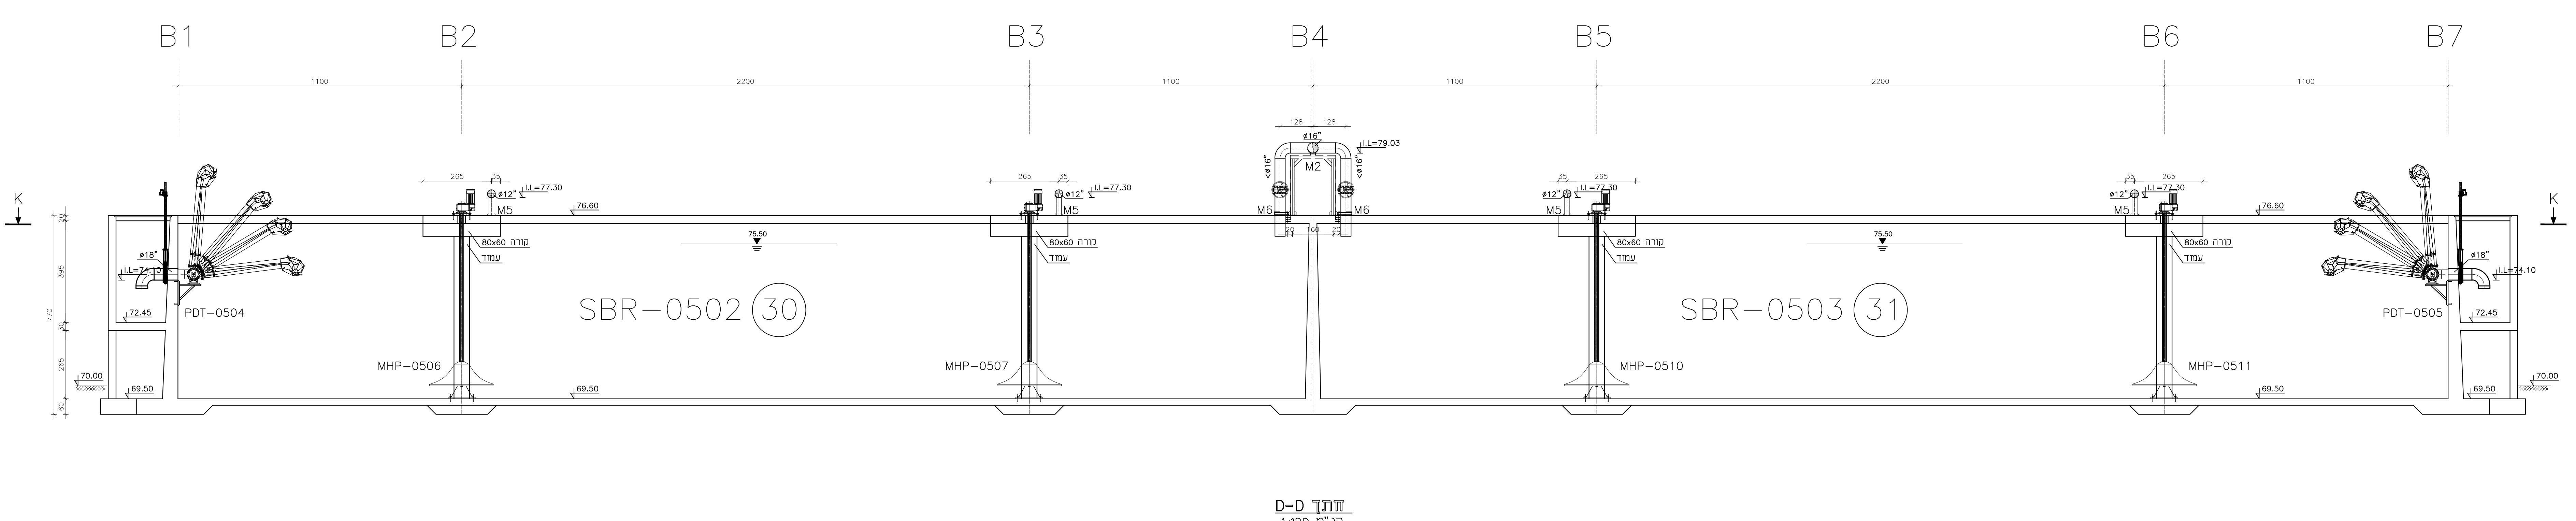

הערה:
יש לקרוא חניית זו יחד עם תוכנית:
1806-002-44-29-001
1806-002-44-29-002
1806-002-44-29-003
1806-002-44-29-005
החבטה ציוד הוא 32 בעוד
מ - תמיכת

למכרז		י.ס.ת.ג.		24.09.24		0
תוארד השניים		אשר		תכנון		שם
מחזור/שנוי		לביצוע		למכרז		לעיון
הרחבת מט"ש חולית						
שם ותוכנית		ריאקטורים חתכים 1 תקנות		drawing size A0		project number 1806-002
הערה:		המדינה		drawing scale 1:100		file number 1806-002-44-29-001
הערה:		המדינה		drawing scale 1:100		file number 1806-002-44-29-001

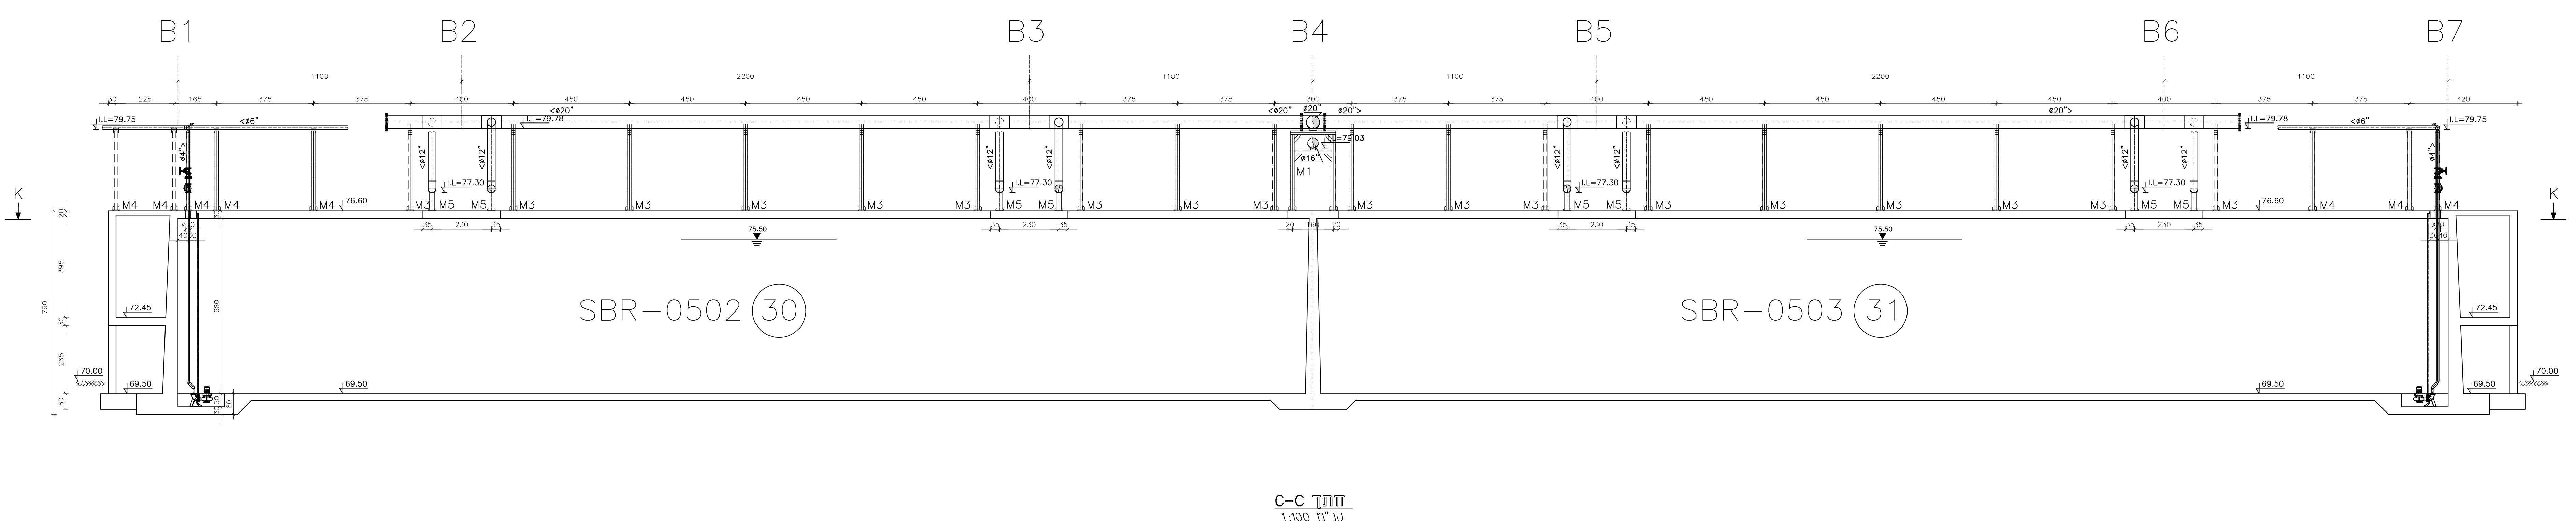

ר"ח הפניה 2 רעונה
בניין מיקרוסופט נניס 6
סניף 09-885232
סניף 09-885232
www.dhvmed.com