


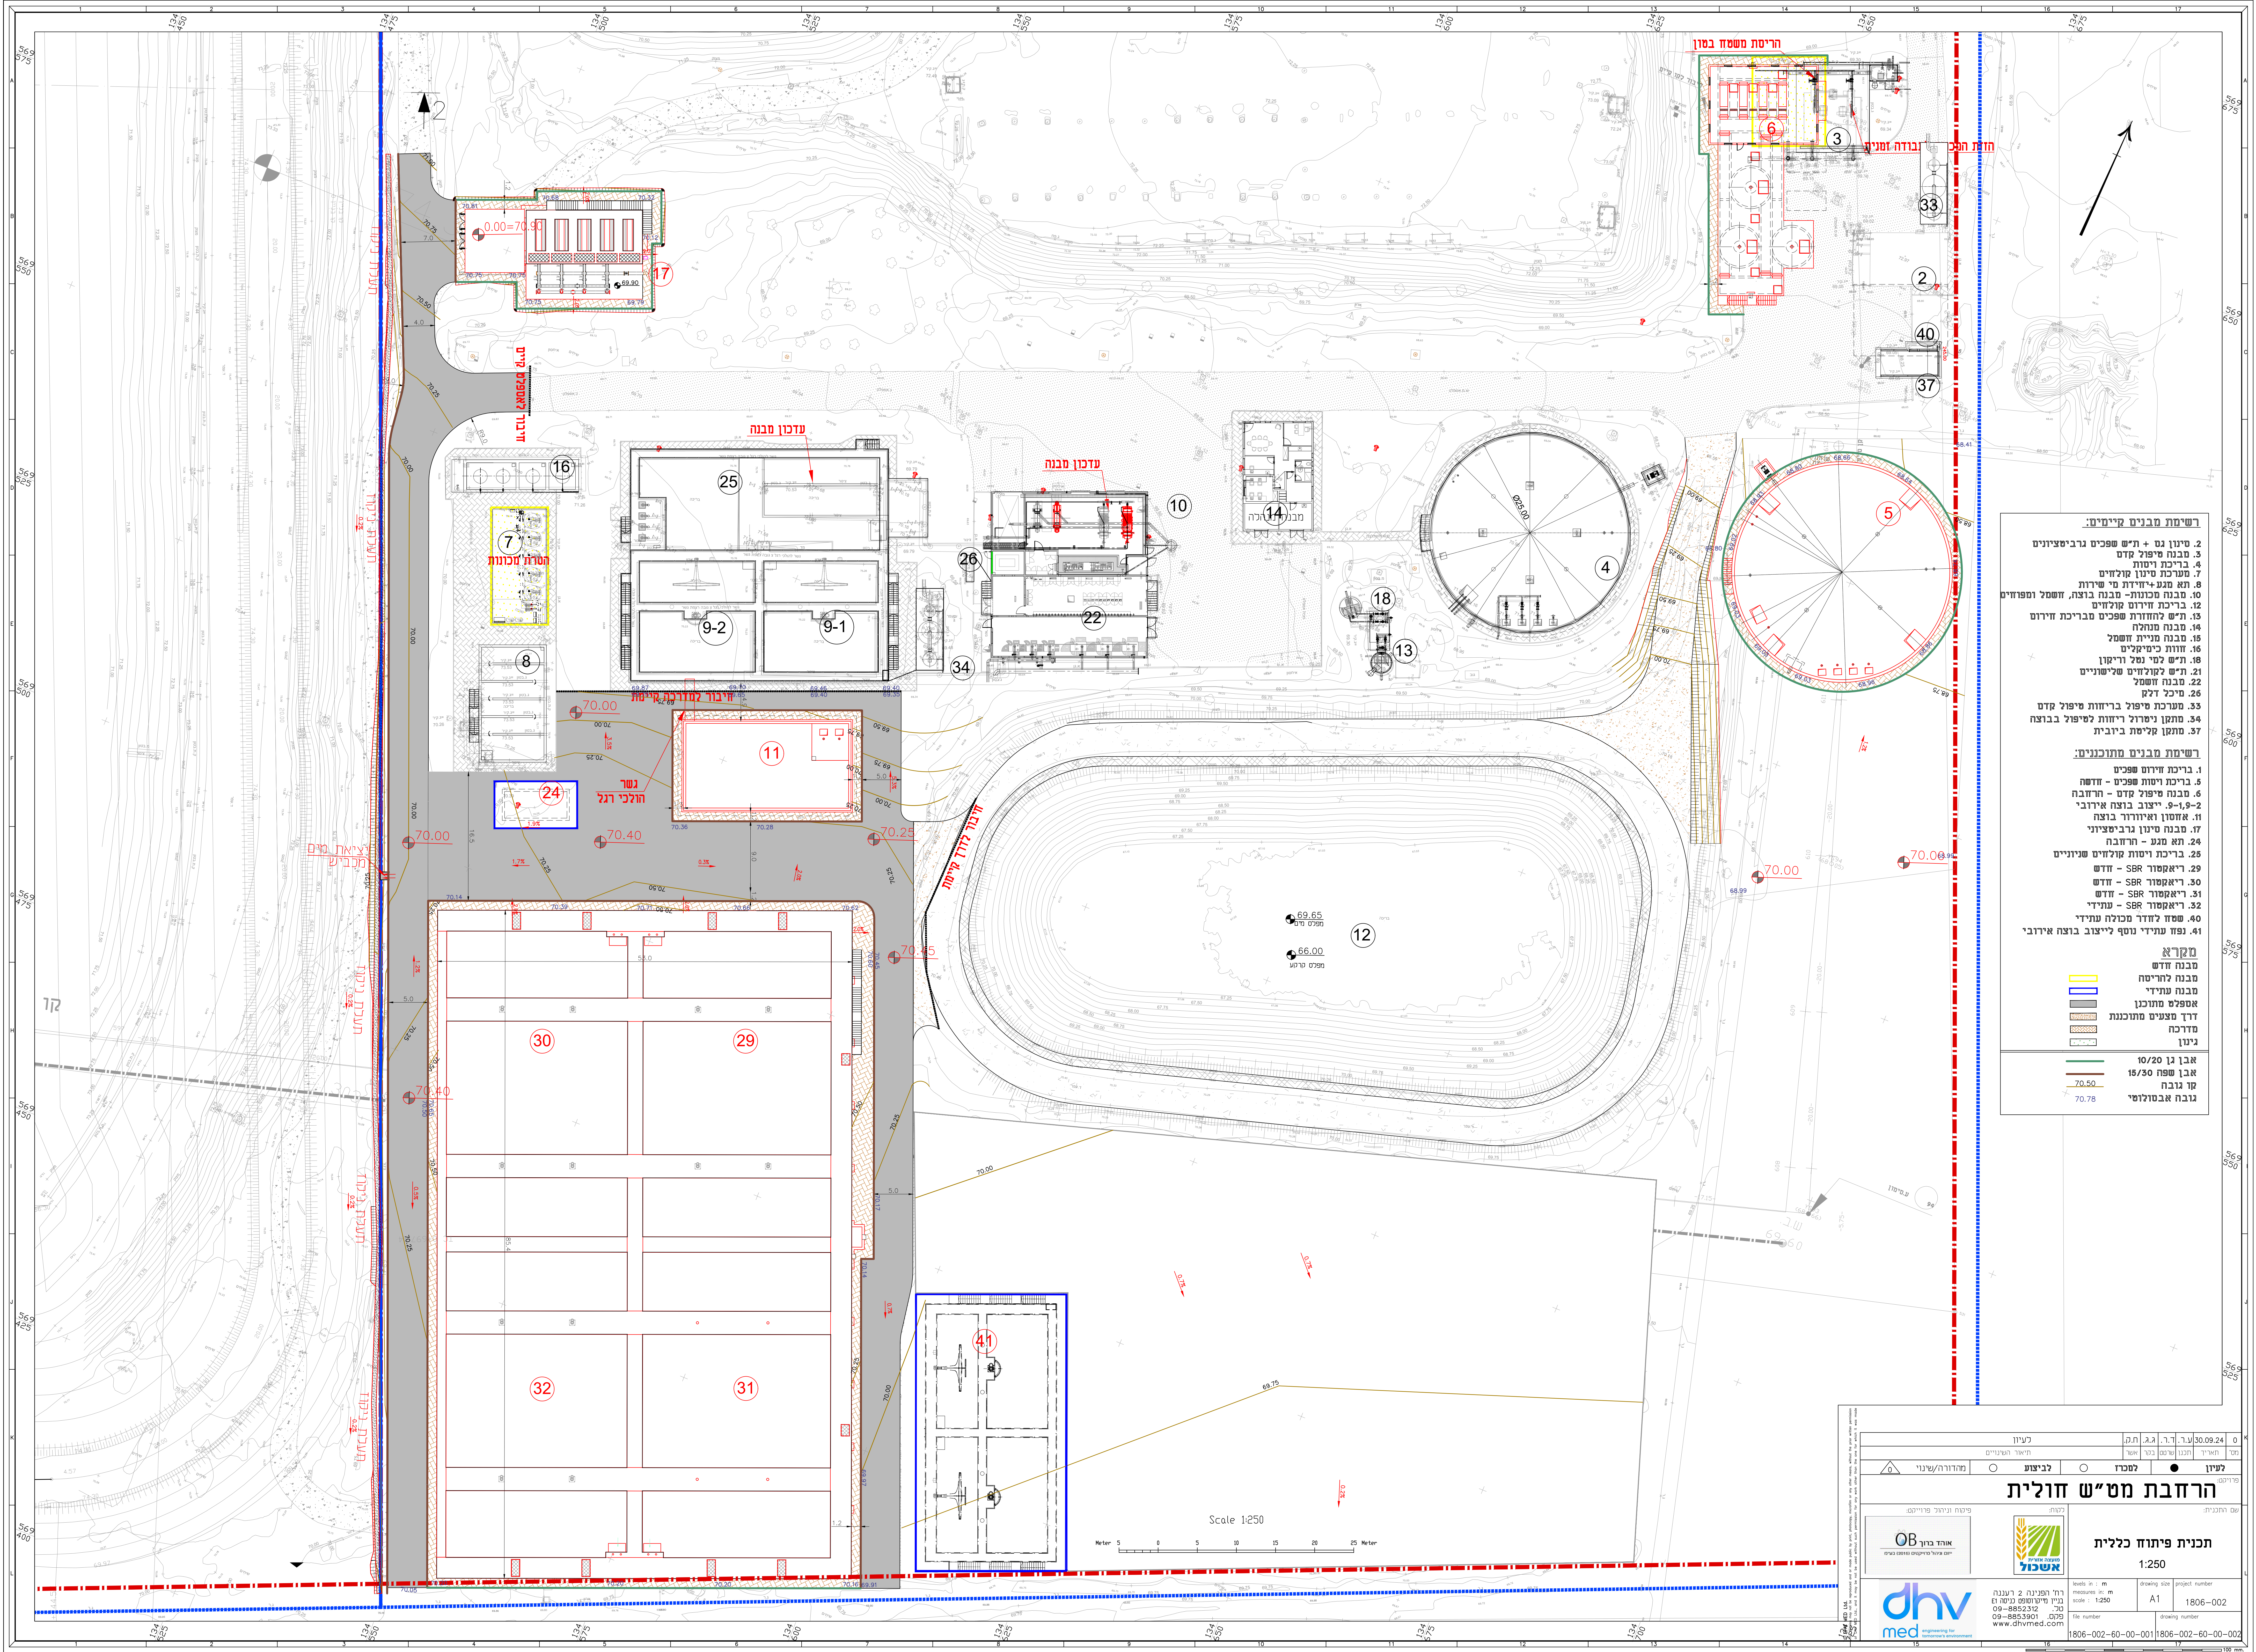

- רשימת מבנים קיימים:**
- 2. מינון נג + תיש שפכים גריביציונים
 - 3. מבנה סיפול קדם
 - 4. בריכת ויסות
 - 7. מערכת סינון קולחיים
 - 8. תא מעג-יחידות מי שירות
 - 10. מבנה מכוניות- מבנה בוצה, חשמל ומפוחים
 - 12. בריכת חידוש קולחיים
 - 13. תיש לחחורת שפכים מבריכת חידוש
 - 14. מבנה מחלה
 - 15. מבנה מניית חשמל
 - 16. חוות כימיקלים
 - 18. תיש לסי נשל וריקון
 - 21. תיש לקולחיים שלישיניים
 - 22. מבנה חשמל
 - 26. מיכל זלק
 - 33. מערכת סיפול בריחות סיפול קדם
 - 34. מתקן ניסרול ריחות לסיפול בבוצה
 - 37. מתקן קלישת ביובית
- רשימת מבנים מתוכננים:**
- 1. בריכת חידוש שפכים
 - 5. בריכת ויסות שפכים - חדשה
 - 6. מבנה סיפול קדם - הרחבה
 - 9-1, 9-2. ייצוב בוצה אירובי
 - 10. אחסון ואיבודור בוצה
 - 17. מבנה סינון גריביציוני
 - 24. תא מעג - הרחבה
 - 25. בריכת ויסות קולחיים שניוניים
 - 29. ריאקטור SBR - חדש
 - 30. ריאקטור SBR - חדש
 - 31. ריאקטור SBR - חדש
 - 32. ריאקטור SBR - עתידי
 - 40. שטח לחדר מכלה עתידי
 - 41. נפוח עתידי נוסף לייצוב בוצה אירובי
- מקרא:**
- מבנה חדש
 - מבנה להריסה
 - מבנה עתידי
 - אמפלס מתוכנן
 - דרך מצעים מתוכננת
 - מדרכה
 - ניטון
- אבן גן 10/20
אבן שפה 18/30
קו גובה 70.50
גובה אבסולוטי 70.78

לעיון	0	30.09.24	ג.ג. ח.מ.
מס' תאריך	תכנון	שרם בנר	אשר
לעיון	●	למסד	○
לעיון	○	לביצוע	○
מחזור/השגיו	○	מחזור/השגיו	○
הרחבת מט"ש חולית			
שם התכנית			
תכנית פיתוח כללית			
1:250			
levels in : m		project number	
measures in : m		A1	
scale : 1:250		1806-002	
file number		drawing number	
1806-002-60-00-001		1806-002-60-00-002	

אוד בורן
ייעוץ הנדסי ומערכות

dhv med
Engineering for tomorrow's environment

רוח הפניה 2 רענה
כתיב טיפוס טיפוס 3
מס' 09-8853312
מס' 09-8853901
www.dhvmcd.com