


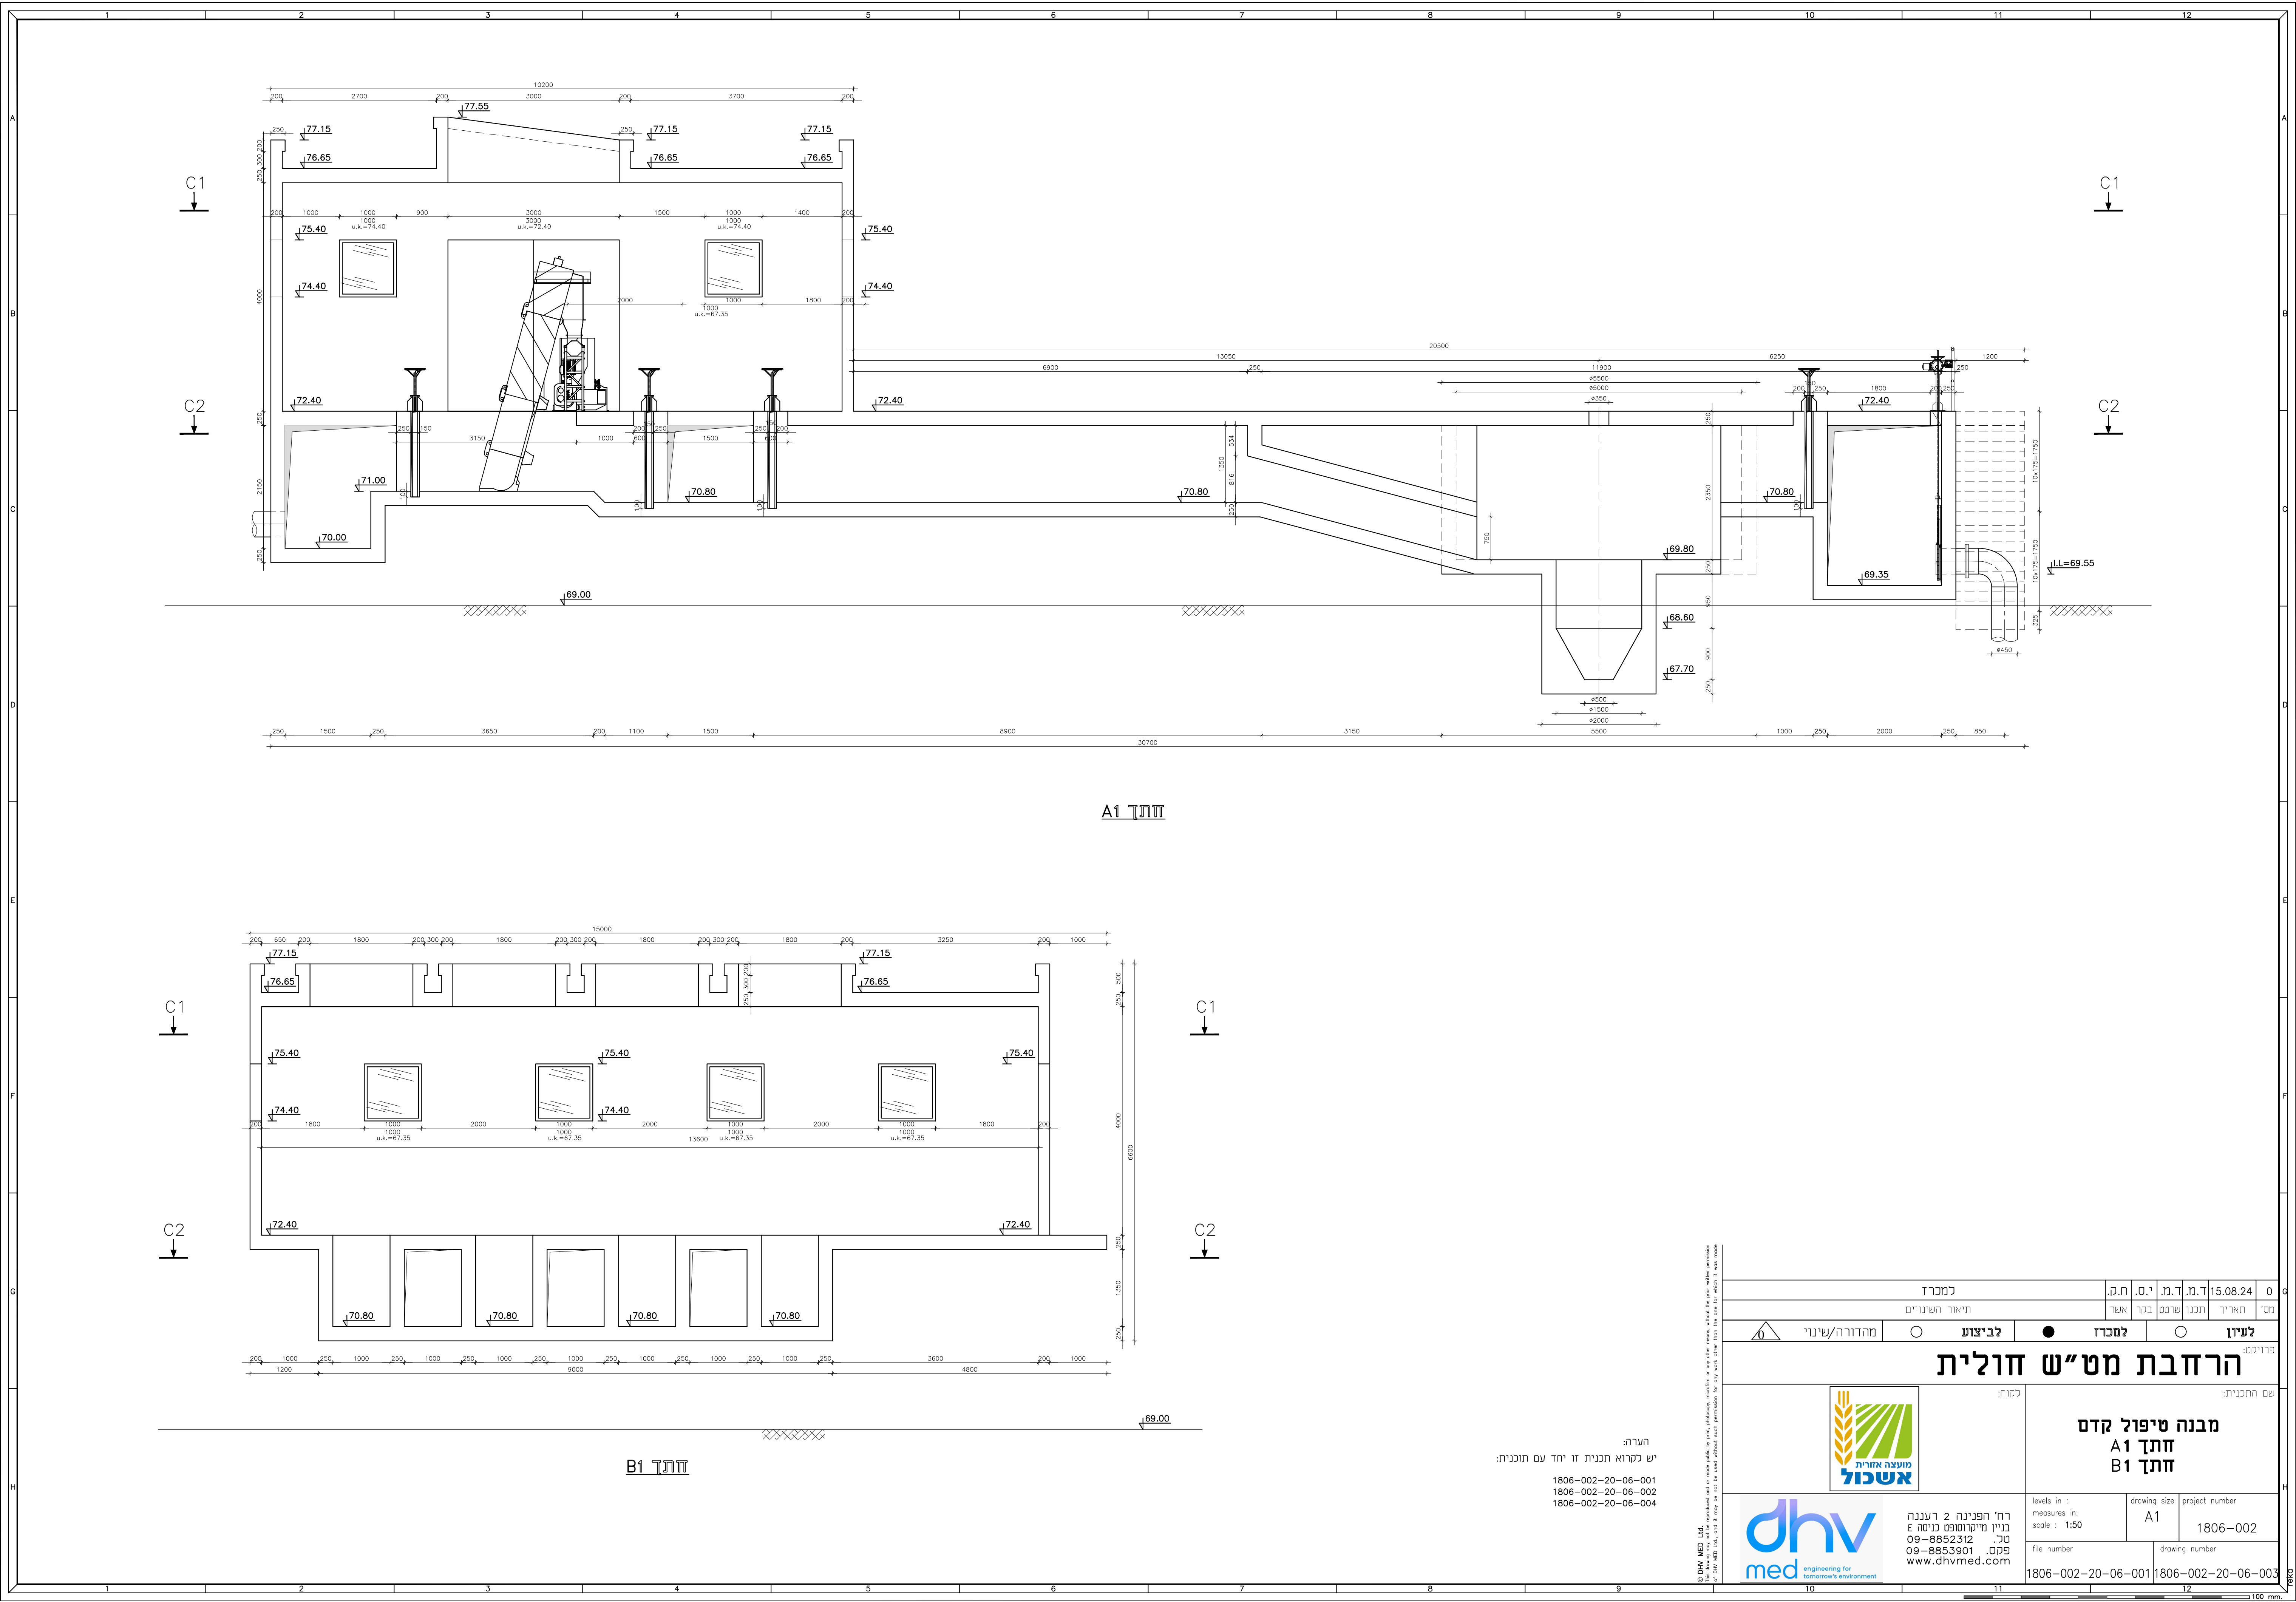

חֶתֶךְ A1

חֶתֶךְ B1

הערה:
יש לקרוא תכנית זו יחד עם חובנית:
1806-002-20-06-001
1806-002-20-06-002
1806-002-20-06-004

0

15.08.24

ד.מ.ד.

ד.מ.ד.

י.ס.

ח.ק.

למכרז

חסי'

תאריך

תכנון

שרטוט

בקר

אשר

תיאור השניים

למכרז

0

למכרז

לביצוע

מחזור/שני

0

פרויקט:

שם התכנית:

מבנה טיפול קדם

חֶתֶךְ A1

חֶתֶךְ B1

מועצה אזורית

אשכול

רח' הפנינה 2 רעננה

בניין מיקרוסופט נניסה E

טל. 09-8852312

פקס. 09-8853901

www.dhvmed.com

levels in :

measures in:

scale : 1:50

file number

1806-002-20-06-001

drawing size

A1

project number

1806-002

drawing number

1806-002-20-06-003

© DHV MED Ltd.

This drawing may not be reproduced and its content, in whole or in part, without the written permission of DHV MED Ltd.

הצוואר: 1:50