


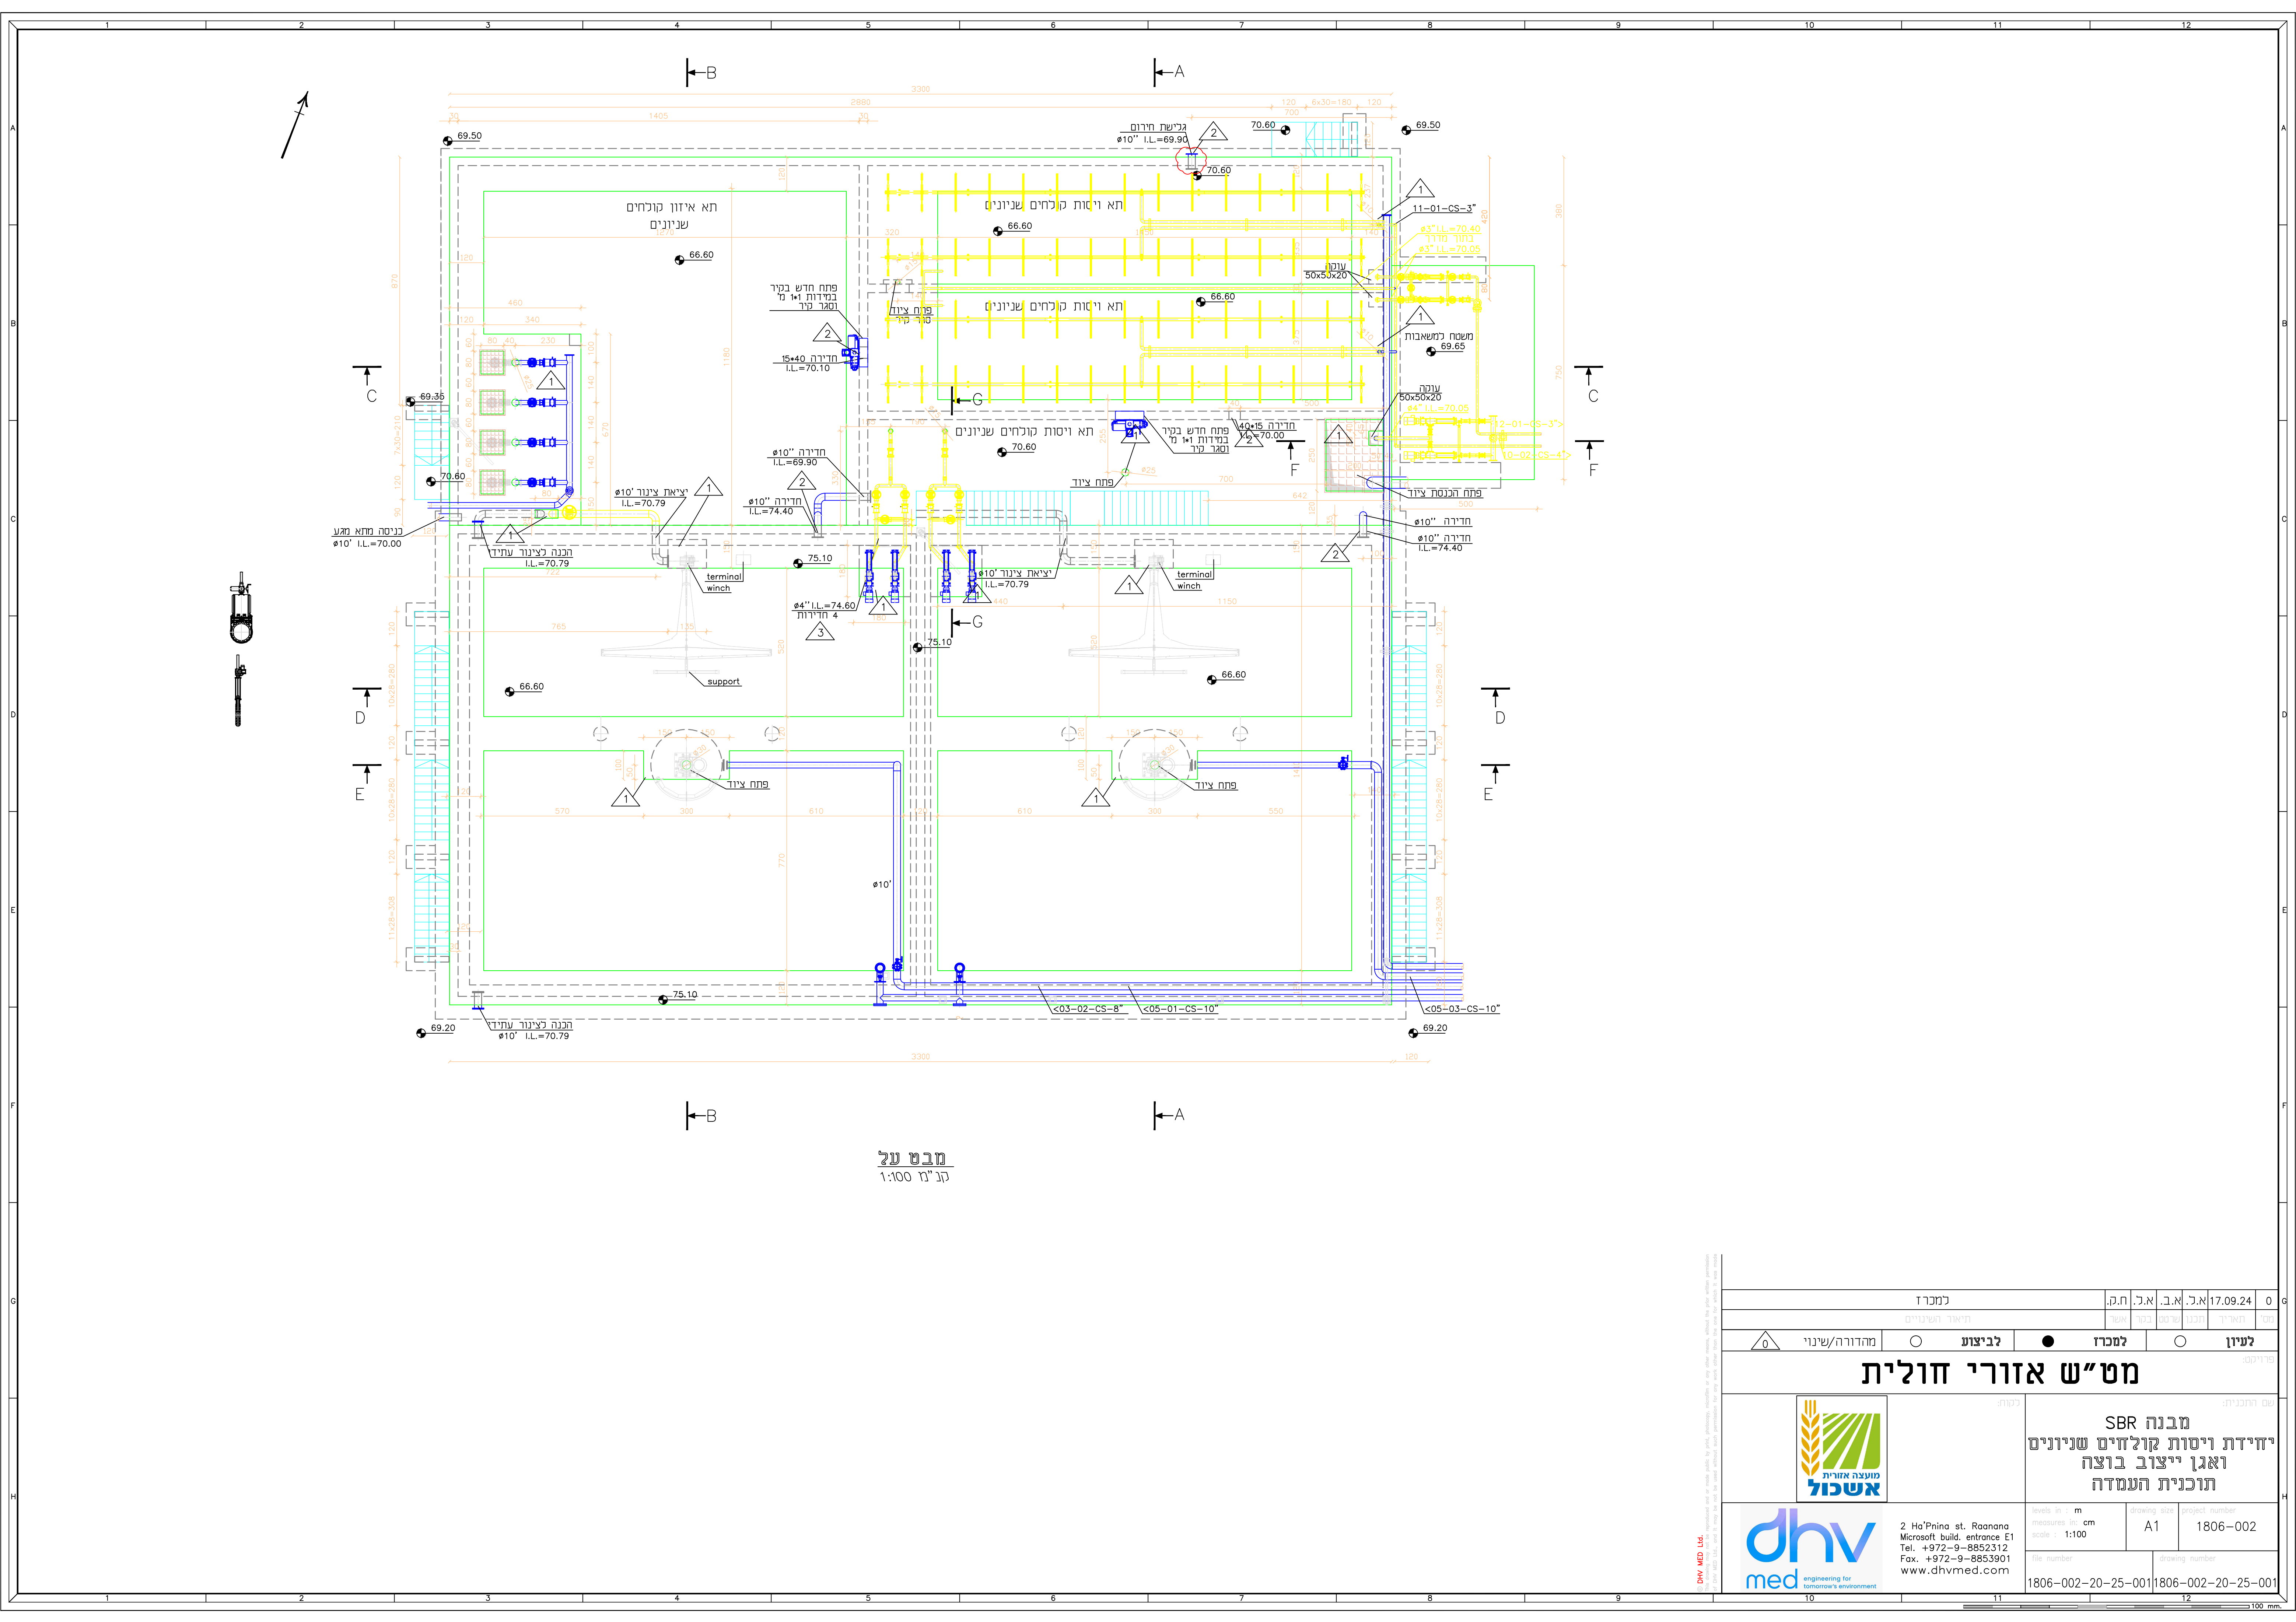

מבט על
קנ"מ 1:100

למכרז		ח.ק.	א.כ.	א.ב.	א.ב.	17.09.24	0
תיאור השינויים		אשר	בקר	שרטט	חכנו	תאריך	ישי
לעיון	למכרז	●	●	●	●	●	●
מט"ש אזורי חולית							
		מבנה SBR יחידת ויסות קולחים שניוניים ואגן ייצוב בוצה תוכנית העמדה					
		2 Ha'Prina st. Raanana Microsoft build. entrance E1 Tel. +972-9-8852312 Fax. +972-9-8853901 www.dhvmed.com		levels in m measures in cm scale : 1:100	drawing size A1	project number 1806-002	
file number 1806-002-20-25-001		drawing number 1806-002-20-25-001					