


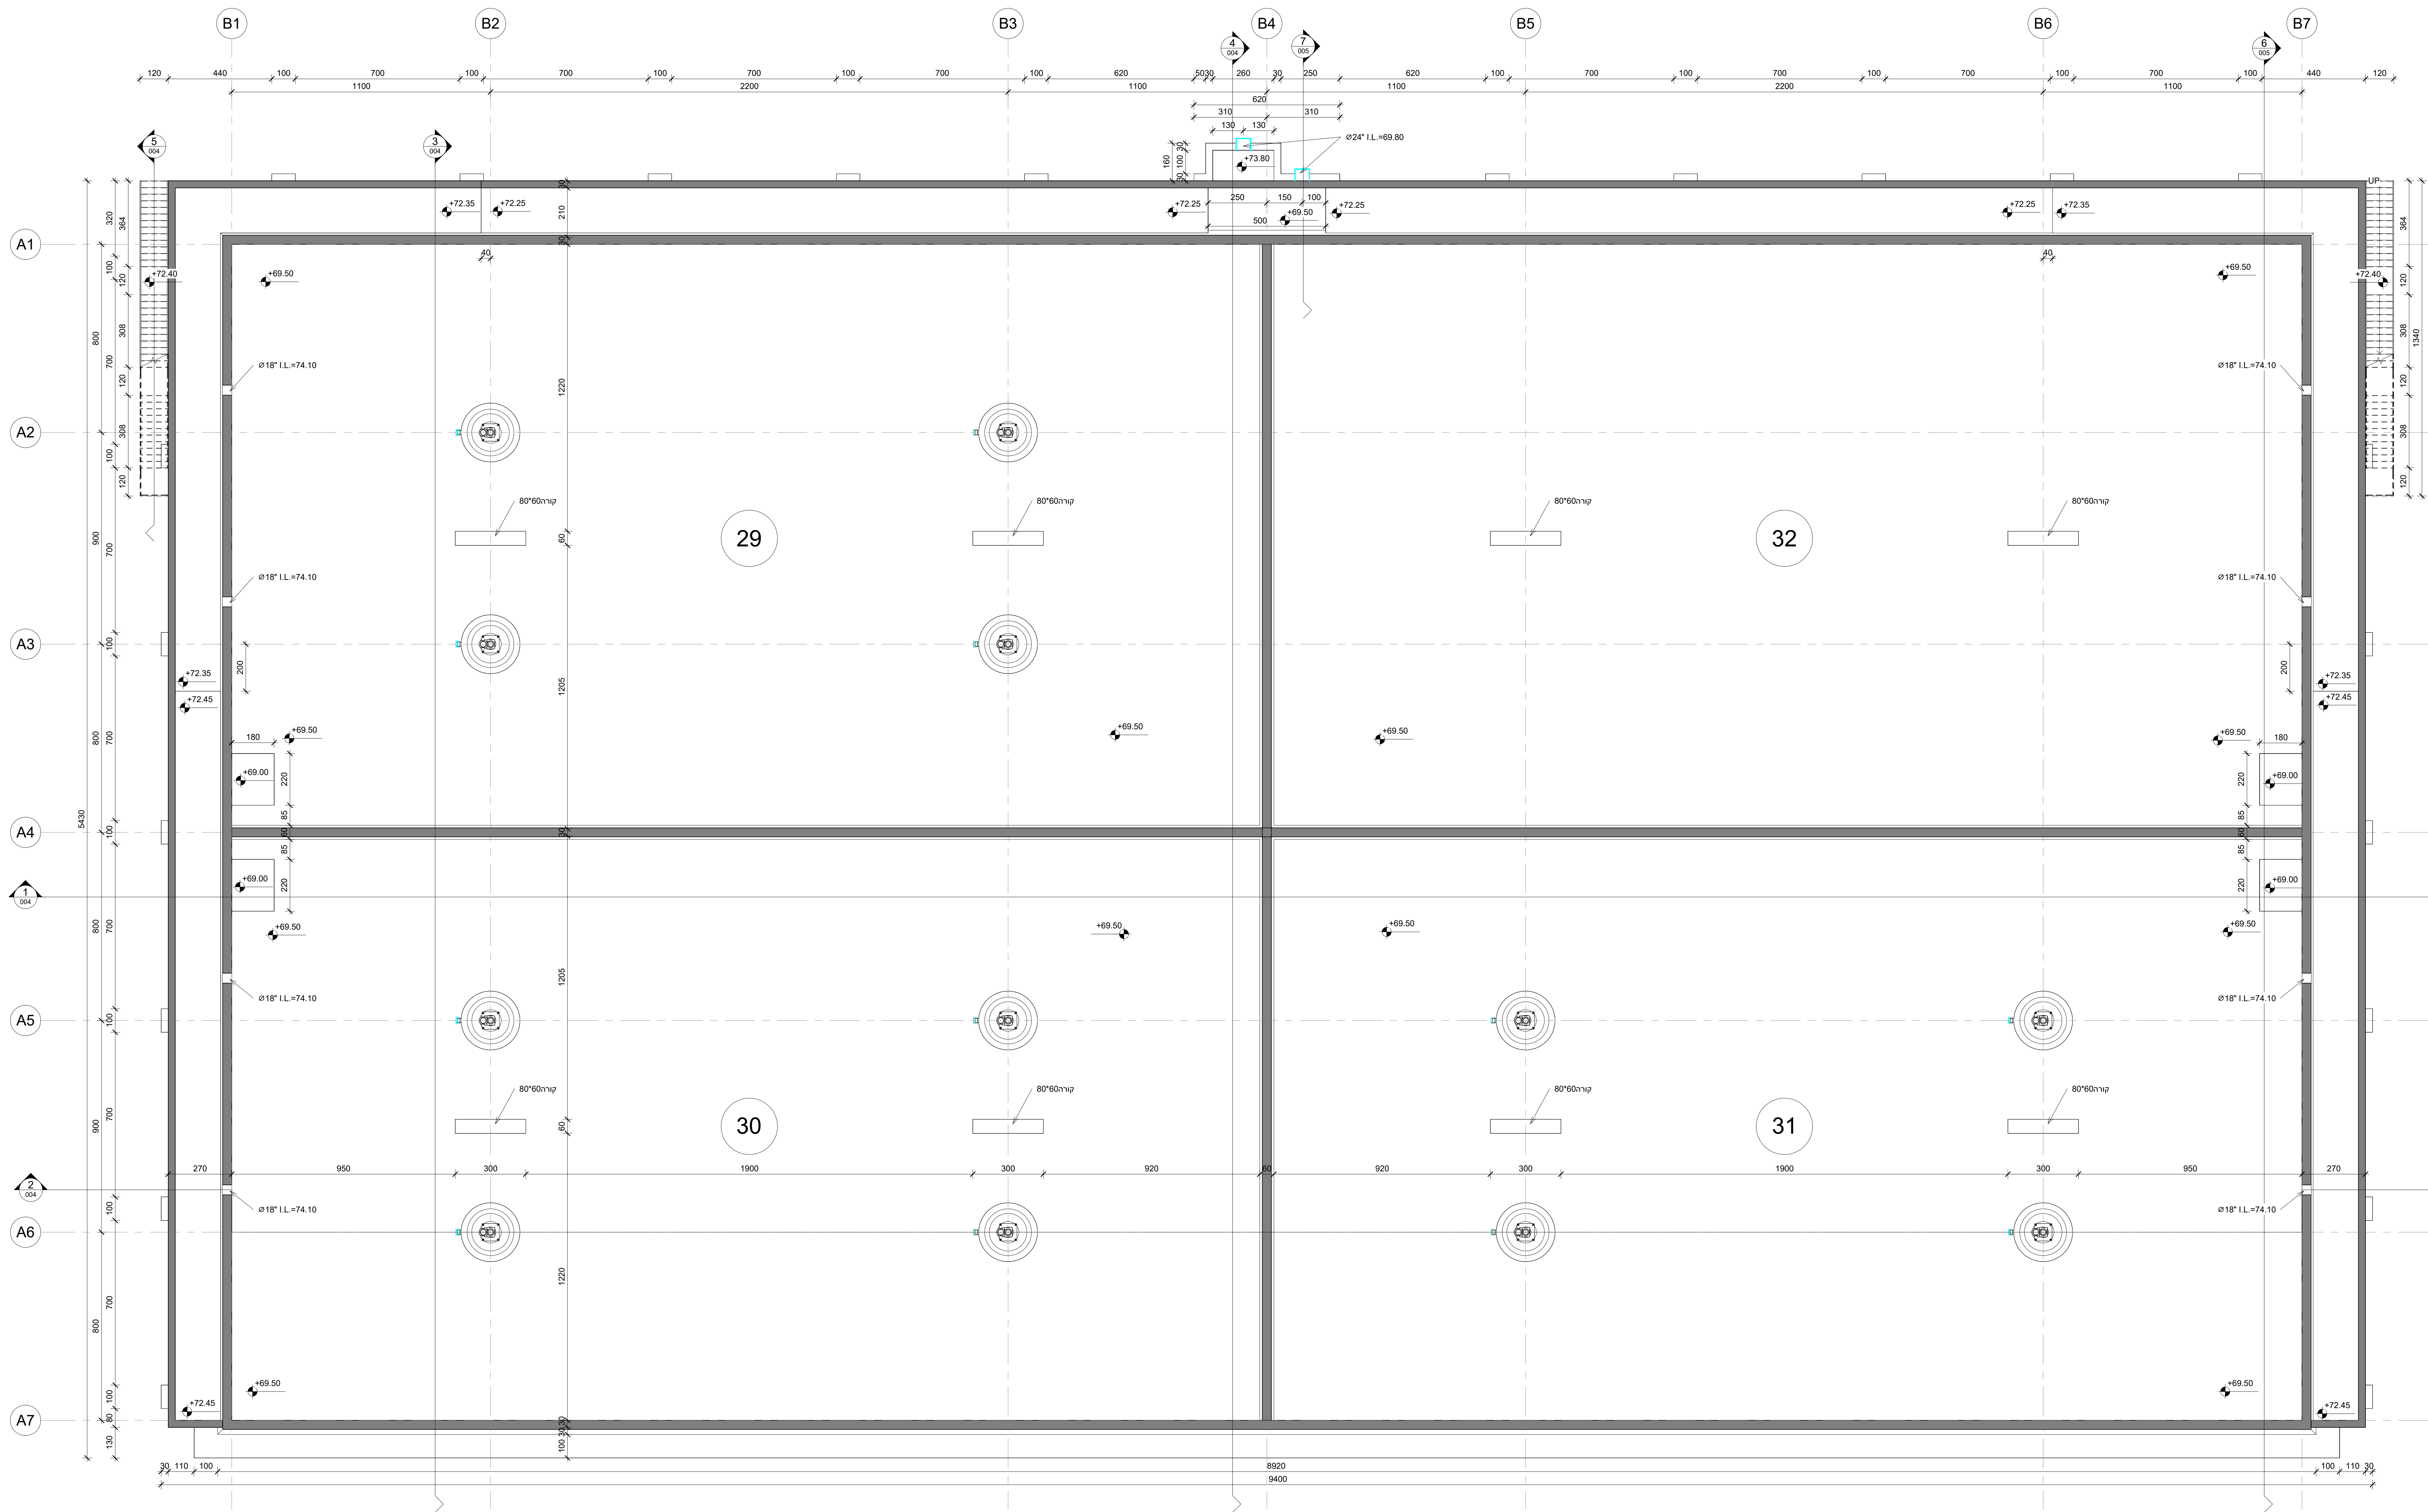

1 תוכנית רצפה 74.40
1 : 100

למכר		ת.ק.	י.פ.	א.כ.	י.פ.	18.09.24	1
היאור השניים		תכנן שרטט בקר ואשר					מס' תאריך
לביצוע		למכר		לעין		פוריקט:	
הרחבת מט"ש חולית							שם התכנית:
				ריאקטורים SBR תוכנית רצפה			
				LEVELS IN MEASURED BY SCALE: 1 : 100		DRAWING SIZE A0	PROJECT NUMBER 1806-002
ר"ח הפניה 2 רעננה בנין משרדספס ניהול וז טכני 8852302 טל 09-88523901 www.dhvmed.com				FILE NUMBER 1806-002-20-29-001		DRAWING NUMBER 1806-002-20-29-002	